



Vermessungs- und Katasterverwaltung Niedersachsen

Gemeinde: Wittmund, Stadt
Gemarkung: Ardorf
Flur: 36 Flurstück: 96/1


Liegenschaftskarte 1:1000

Standardpräsentation

Erstellt am 24.06.2026
Aktualität der Daten

N = 5933040

E = 32413643

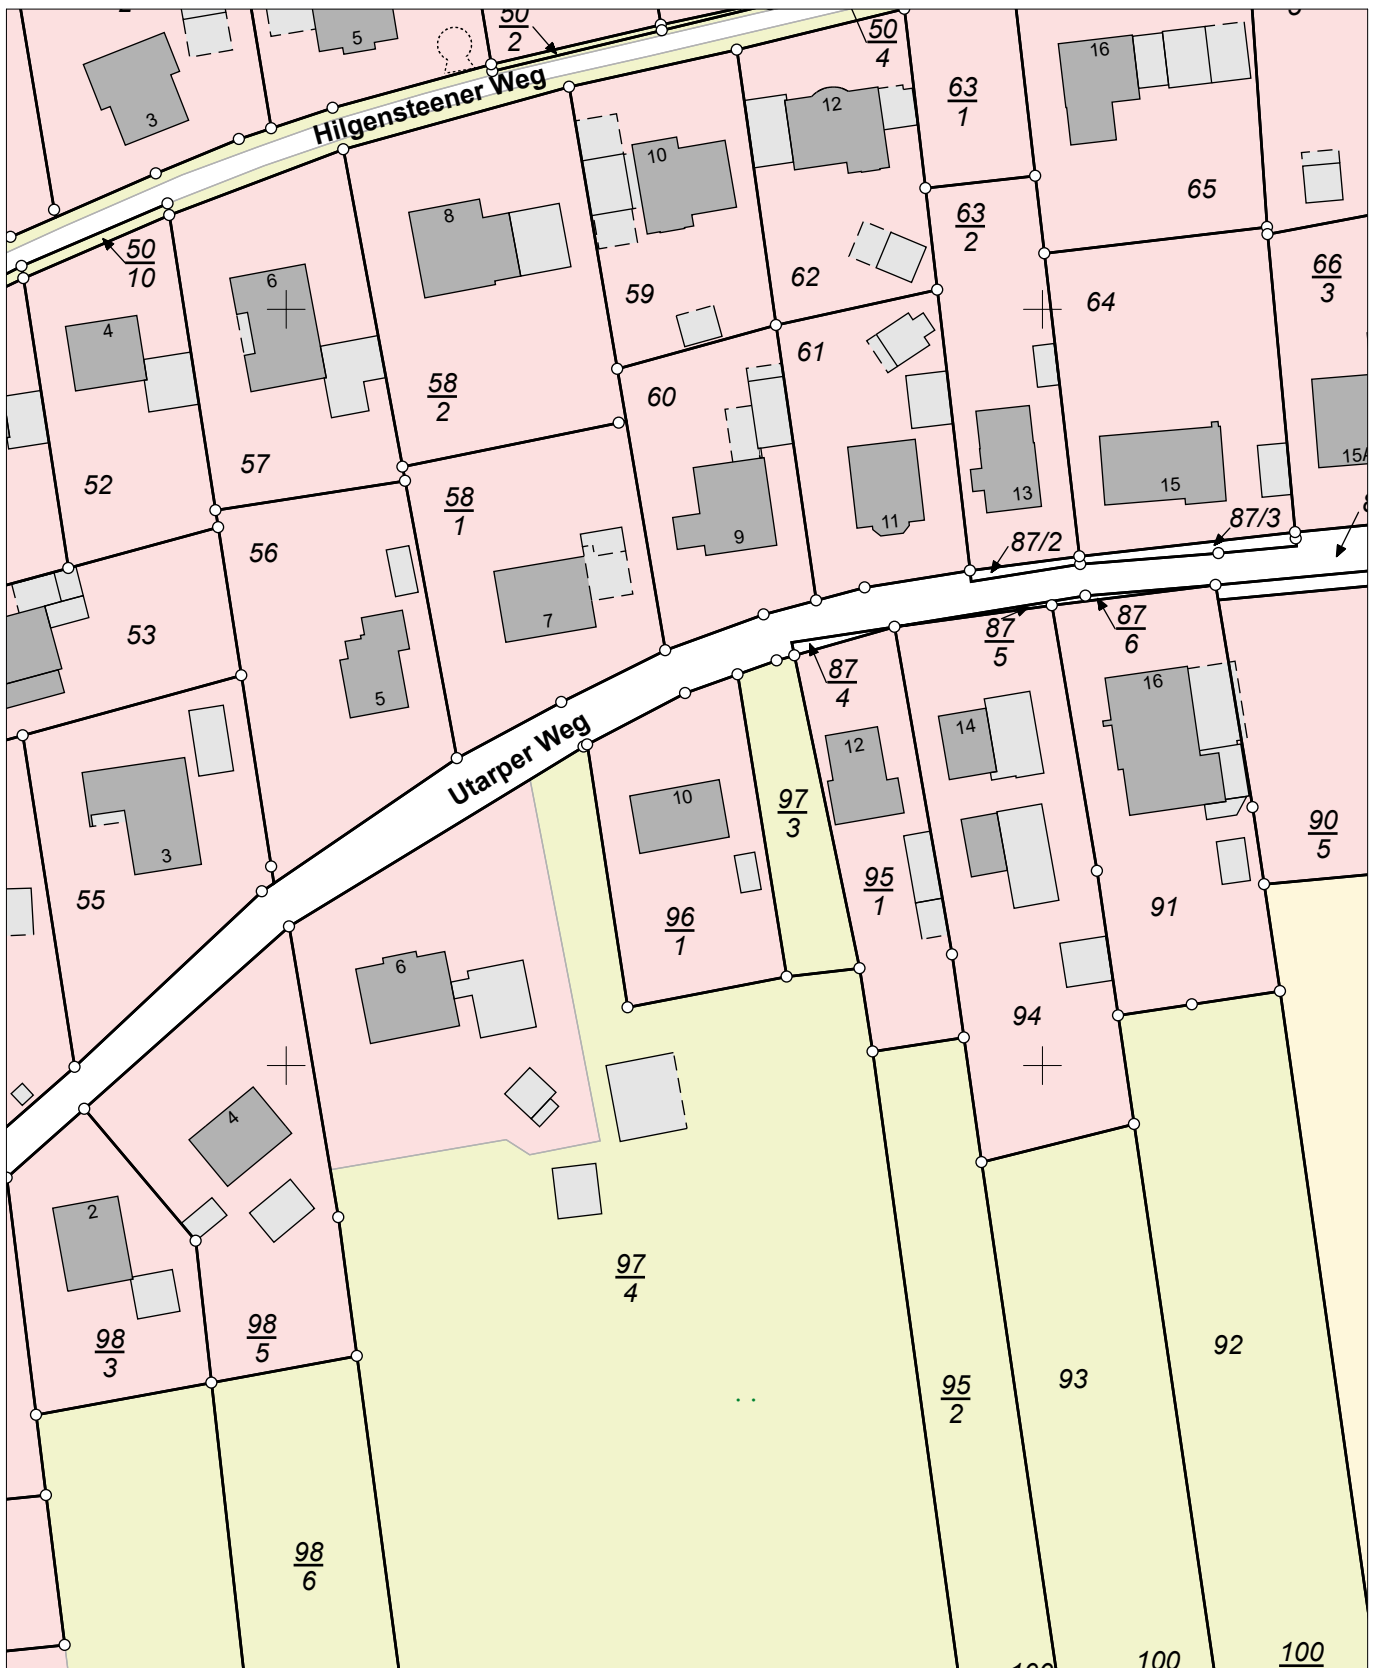

E = 32413463

N = 5932820

Maßstab 1:1000 0 10 20 30 Meter

Verantwortlich für den Inhalt:

Landesamt für Geoinformation und Landesvermessung Niedersachsen
LGLN Regionaldirektion Aurich - Katasteramt Wittmund -
Isumser Straße 5
26409 Wittmund

Bereitgestellt durch:

Auktionator Ihnen

Wallstraße 1
26409 Wittmund

Zeichen:

Bei einer Verwertung für nichteigene oder wirtschaftliche Zwecke oder einer öffentlichen Wiedergabe sind die Allgemeinen Geschäfts- und Nutzungsbedingungen (AGNB) zu beachten; ggf. sind erforderliche Nutzungsrechte über einen zusätzlich mit der für den Inhalt verantwortlichen Behörde abzuschließenden Nutzungsvertrag zu erwerben.