



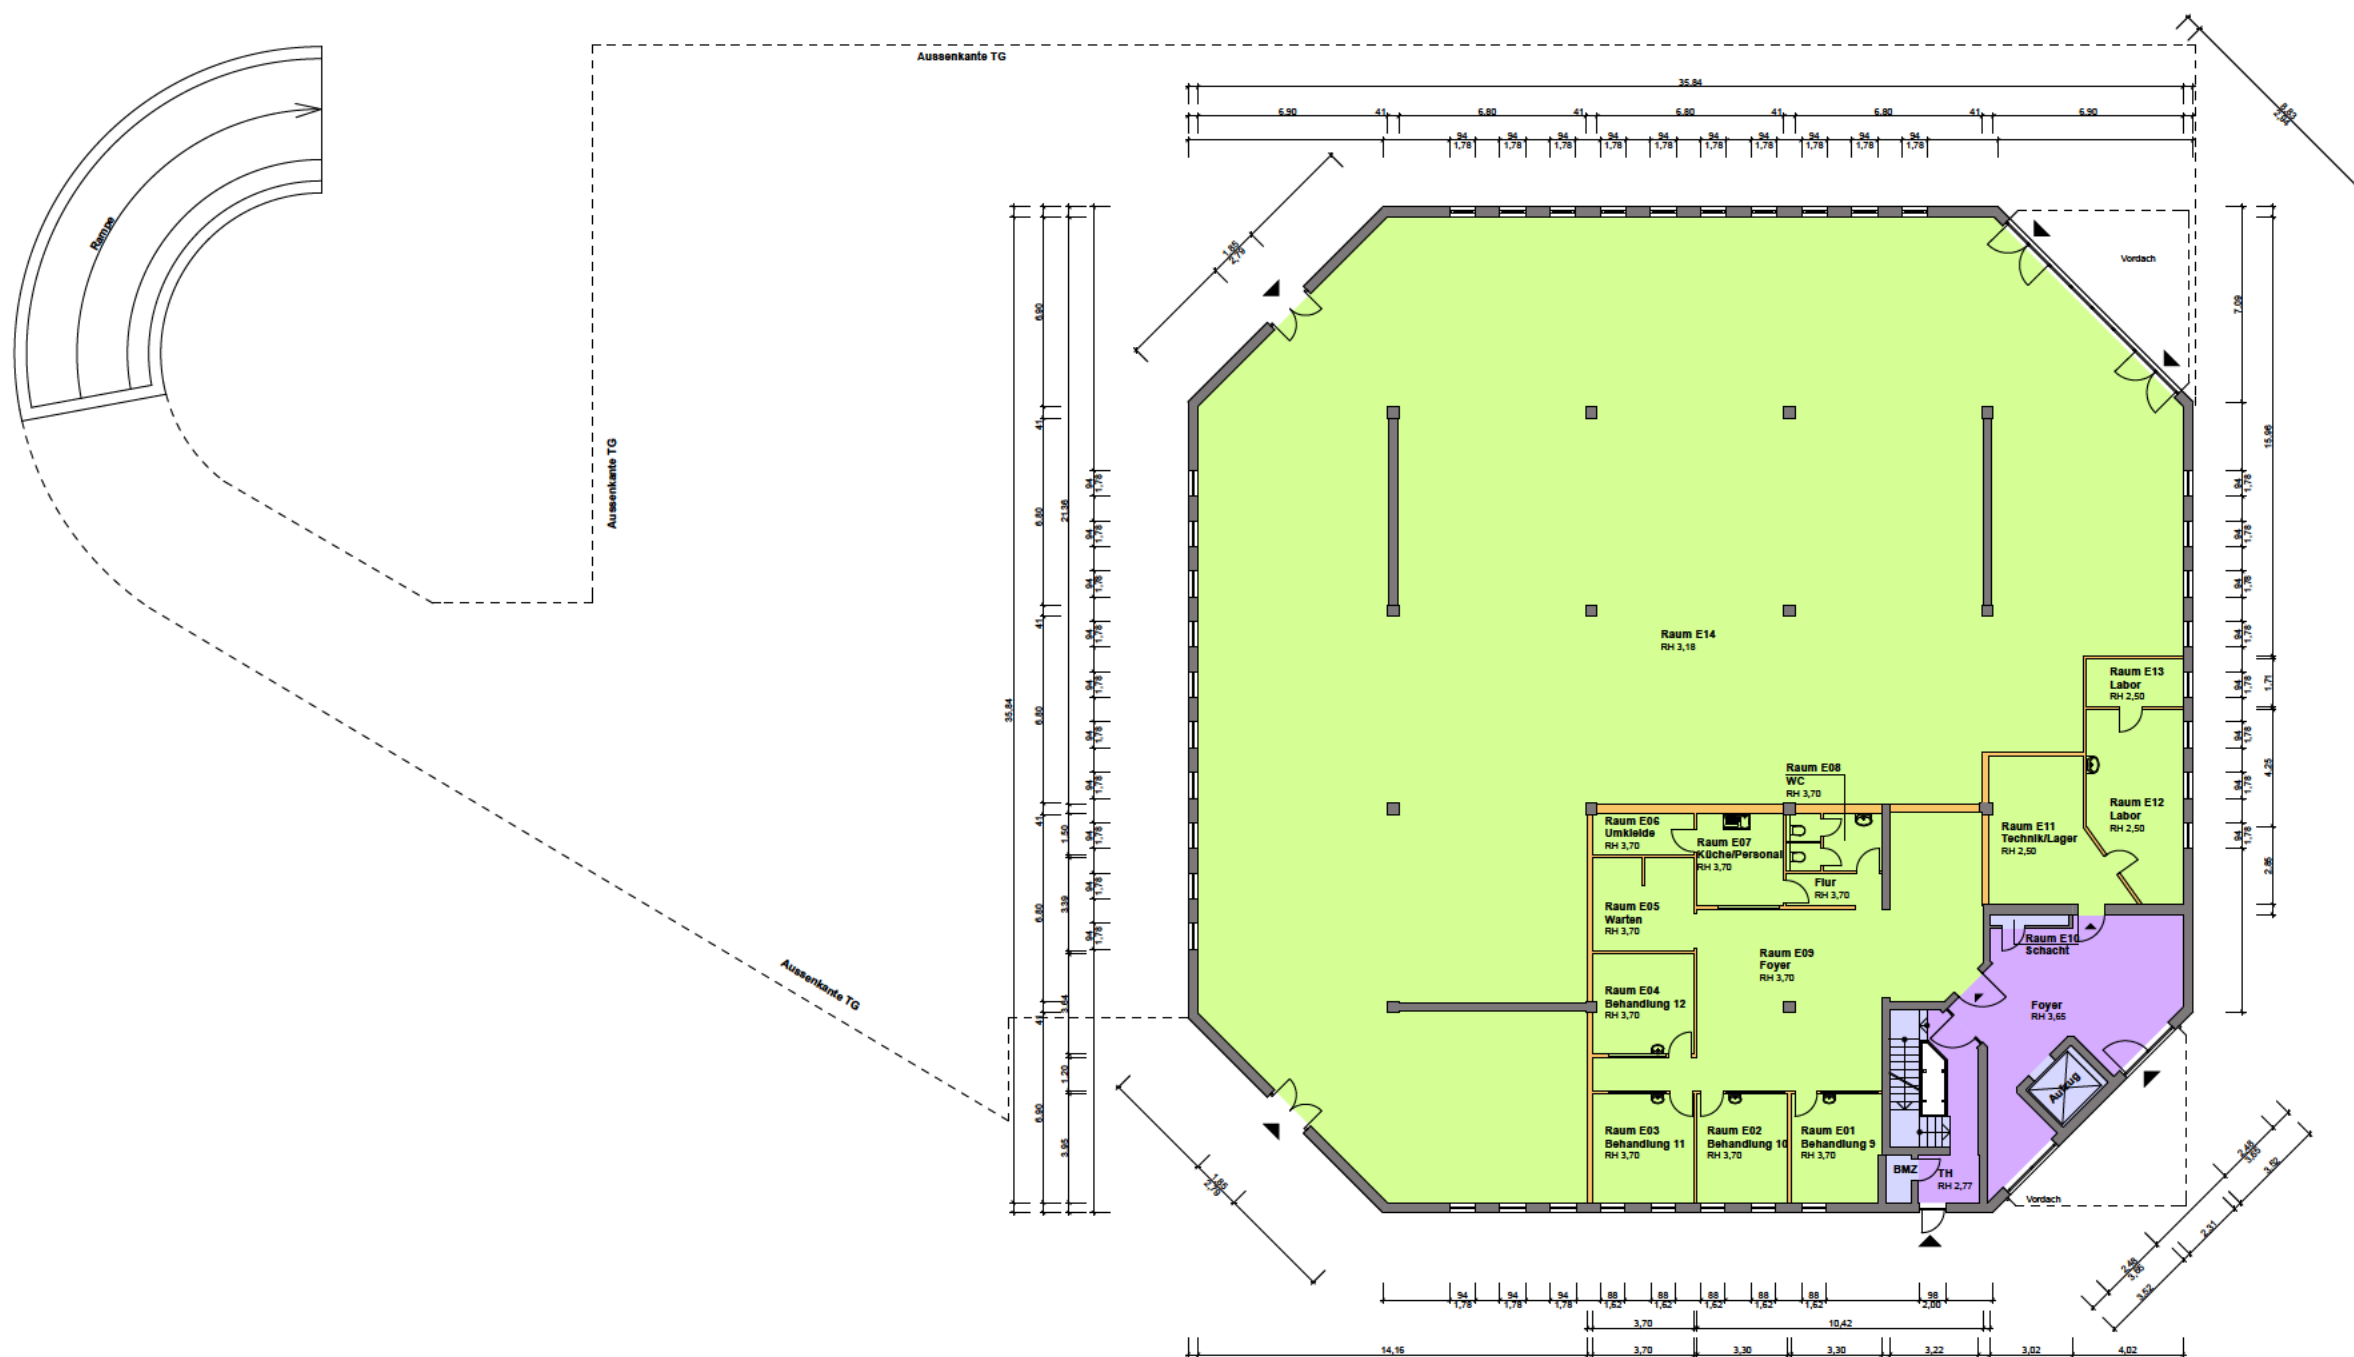

- ortsungebundene Wände
- ortsgebundene Wände / Stützen / Schächte
- Installationsschächte
- Mietfläche MF/G-1a-c exklusive Nutzung
- Mietfläche MF/G-1d exklusive Nutzung
- Mietfläche MF/G-2a-c gemeinschaftliche Nutzung
- Mietfläche MF/G-2d gemeinschaftliche Nutzung
- Mietfläche MF/G-0a-c
- Sondermietobjekte

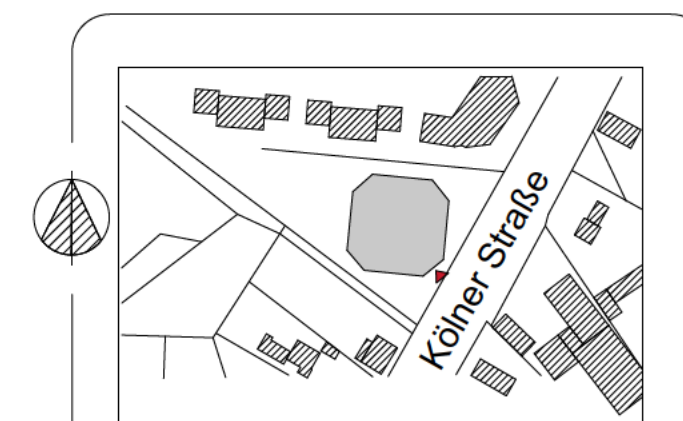

AUFTRAGGEBER:

Übersichtsplan Mietflächen

PROJEKT: Kölner Straße 80-82
45481 Mülheim an der Ruhr

PLAN: Erdgeschoß o.M.
PLAN - NR: 9 04-2016

BEARBEITUNG:

Architekt: Dipl.-Ing. Jochem Schmitz
Bohnen & Schmitz Consult GmbH
Postanschrift: Am Steinköppel 6, 35321 Laubach
Telefon: 06044 / 989543
e-mail: bsconsult.schmitz@t-online.de
Internet: <http://www.bsconsult-online.eu>

Kölner Straße 80-82
EG

