

Waldemar Dohle, Ing. für Bauwesen
Entwurfsverfasser gemäß N BAU O § 58
Hagenmarkt 6, Ruf (05 31) 4 06 66
3300 Braunschweig, den

[illegible]

Baufachlich geprüft
für Förderungsantrag
Bauordnungsamt Salzgeber
Salzgeber 1, den 7.6.83

Der Bauherr

ERDGESCHOSSGRUNDRISS

[illegible]

Alle gesetzlichen Urheber-Rechte vorbehalten. Diese Zeichnung darf ohne unsere Genehmigung weder vervielfältigt noch dritten Personen oder Konkurrenzfirmen zugänglich gemacht werden.
O&A-Werk Niedersachsen O&G Kraibum KG

Z-Nr.
102.453 A

Genehmigte Anlage Nr. 11
zum Bauschein Nr. 701 / 71

Stadt Salzgitter
- Bauordnungsamt -

geprüft:

10.21

BEI INST-DURCHBRÜCHEN ÜBER DER
KELLERAUSSENWAND IST UNTER DEN
DURCHBRÜCHEN EINE WANDAUSSPARUNG
BIS MINDESTENS 30 CM UNTER DER KELLERDECKE
ANZUORDNEN

KELLERTREPPEN (05) NACH EINBRINGEN DER TANKS U. DES KESSELS EINBAUEN!
TANKLAGER MIT OLABWEISENDEM ESTRICH U. ANSTRICH h = 80 cm
KELLERSTANDARDOFENFENSTER 80/60

FERTIGMASS LÄNGE	11.25
FERTIGMASS BREITE	10.24

SIEHE DETAIL

AUSFÜHRUNG ALS
FERTIGTEILSCHORNST

(SIEHE KAUFVERTRAG)
--- DECKEND DURCHBRUCH

Der Bauherr

Entwurfsverfasser:

Waldemar Delle, Ing. für Bauwesen
Entwurfsverfasser gemäß NBAU O § 58
Hagenmarkt 6, Ruf (0531) 4 0666
Anzahl
3300 kreisunabhängig, den
gem. Bauordnung 06 April 1971

06. April 1978

TYP:
E 117-400

KELLERGRUNDRISS 1

OKAL HAUS OKAL-Werk Niedersachsen
Otto Kreibaum KG
3216 Salzhemmendorf 2
Telefon 05153/ 821

AUSF.:

1:100

Dat	12.10.75
-----	----------

SEZ
AHRENS

gepr

[illegible]

Alle gesetzlichen Urheber-Rechte vorbehalten. Diese Zeichnung darf ohne unsere Genehmigung weder vervielfältigt noch Dritten Personen oder Konkurrenzfirmen zugänglich gemacht werden.
OSAL-Werk Niederrhein. Otto Krenbaum KG

Z-Nr
101 151 B


KELLER

BETON
STAHLBETON
MAUERWERK

OKAL-HAUS

HOLZ
HOLZWERKSTOFF

ALTERNATIV
WALMDACH

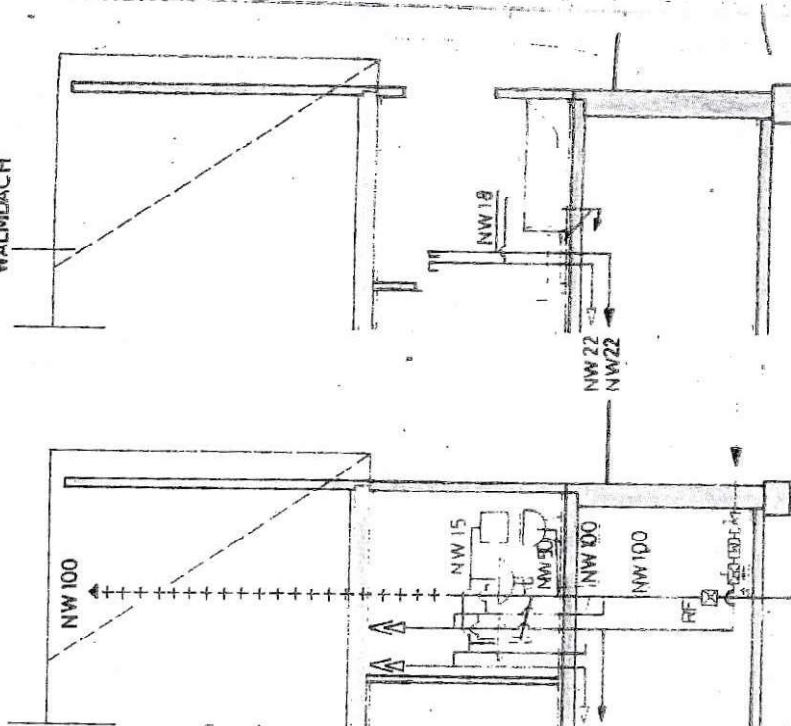

LANGSSCHNITTE DURCH BAD

Genehmigte Anlage Nr. 10
zum Bauschein Nr. 701, 72

Stadt Salzgitter
- Bauordnungsamt

geprüft:

Handwritten signature

Entwurfsverfasser:
Waldemar Dölle, Ing. für Bauwesen
Entwurfsverfasser gemäß NBAUO § 58
Hagenmarkt 2, Rpf (0531) 40666
3800 Braunschweig, den

06. April 1978

10.304

5.000

NW 100

4.860

15 STG.
185/260

NW 28
NW 28

NW 50/
NW 100

HK

24.70

Baufachliche geprüft
für Förderungsantrag
Bauordnungsamt Salzgitter
Salzgitter 1, den 26.3.78

QUERSCHNITTE DURCH KUCHE U. 2.WC

Der Bauherr

Handwritten signature

TYP:

E117-E143

SCHNITTE 38°

AUSF:

1: 100

Dat
3.2.75

gez
WOLFF

gep

E
H


R
L

Alle gesetzlich anerkannten Rechte vorbehalten. Diese Zeichnung
kann ohne unsere Genehmigung weder vervielfältigt noch Dritten
weitergegeben werden. Die Verantwortung liegt bei dem Auftraggeber.
OKAL-Werk Niedersachsen, Otto Kretschmann KG

Z-Nr.
160.153

OKAL
HAUS

OKAL-Werk Niedersachsen
Otto Kretschmann KG
17161 Salzmünde, D
Telefon 051531 821

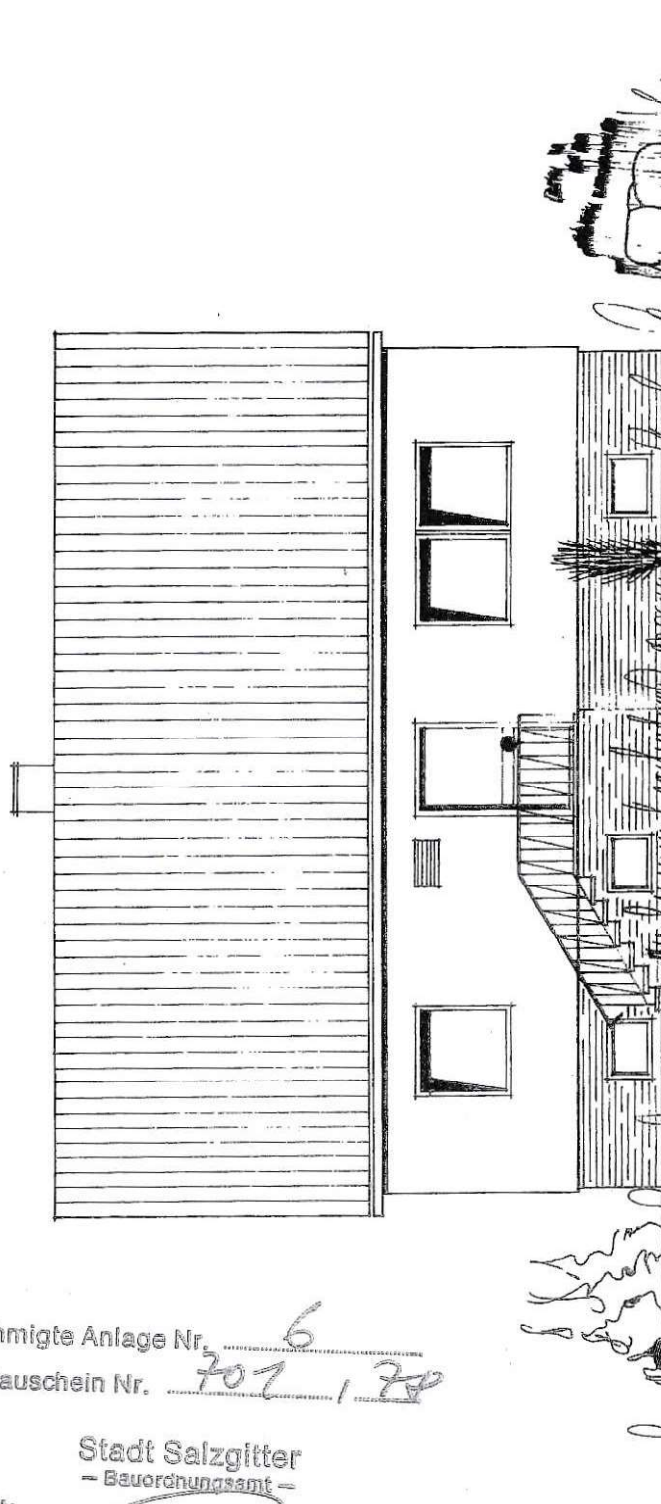

Genehmigte Anlage Nr. 6
zum Bauschein Nr. 707 / 70

Stadt Salzgitter
- Bauordnungsamt -

geprüft:

[Signature]

H. Weber
Salzgitter


Hans Weber

Bauherr

Entwurfsverfasser:

Waldemar Dolle, Ing. für Bauwesen
Entwurfsverfasser gemäß NBAUO § 58
Hagenmarkt 6, Ruf (0531) 40666
3300 Braunschweig, den 6. April 1978

Architekt

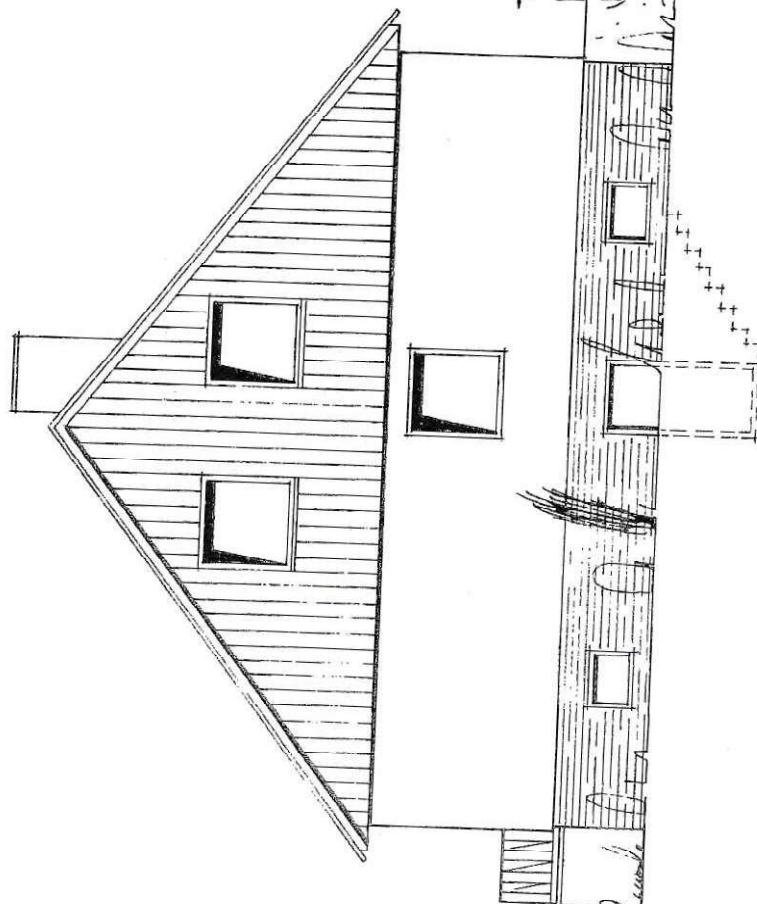

Genehmigte Anlage Nr. 7
zum Bauschein Nr. 707, 74

Stadt Salzgitter
- Bauordnungsamt

geprüft:

[Signature]


H. Weber
Salzgitter

Hans Weber

Bauherr

Entwurfsverfasser:
Waldemar Dolle, Ing. für Bauwesen
Entwurfsverfasser gemäß NBAUO § 58
Hagenmarkt 6, Ruf (0531) 40666
3300 Braunschweig, den 06. April 1978

Architekt

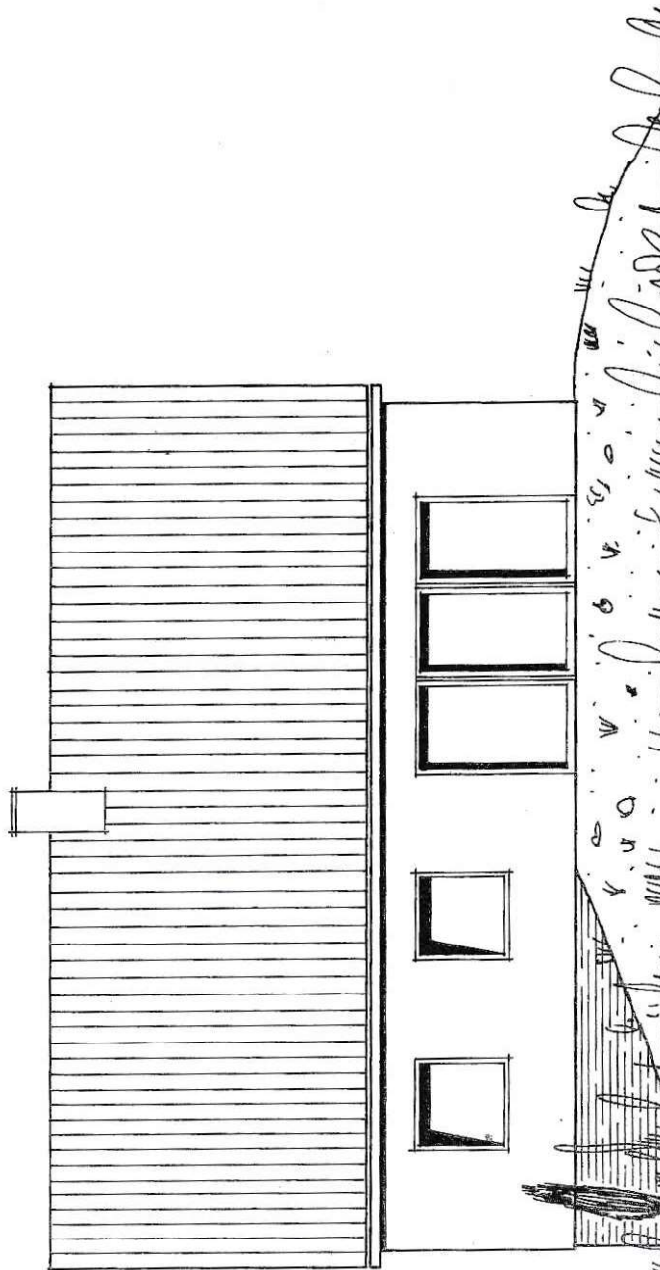

Genehmigte Anlage Nr. 707 / 74
zum Bauschein Nr. 707 / 74

Stadt Salzgitter
- Bauordnungsamt -

geprüft:

[Handwritten signature]




H. Weber
Salzgitter

Hans Weber

Bauherr

Entwurfsverfasser:
Waldemar Dolls, Ing. für Bauwesen
Entwurfsverfasser gemäß NBAU O § 58
Hagenmarkt 6, Ruf (0531) 40666
3300 Braunschweig, den 06. April 1978

Architekt

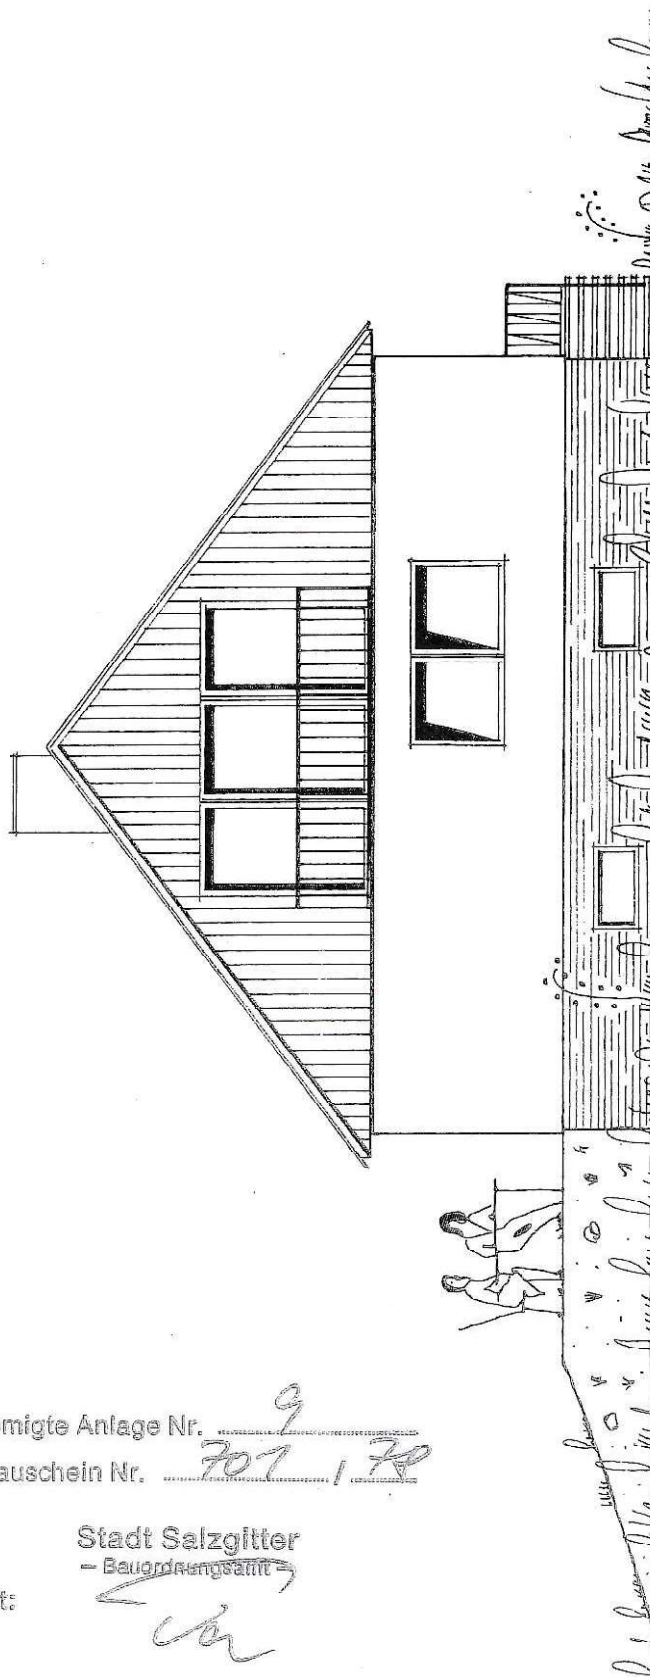

Genehmigte Anlage Nr. 9
zum Bauschein Nr. 707 / 79

Stadt Salzgitter
- Baugrundermittlung -

geprüft:

W. Weber

H. Weber
Salzgitter

Hans Weber

Bauherr

Entwurfsverfasser:
Waldemar Delle, Ing. für Bauwesen
Entwurfsverfasser gemäß NBAUO §58
Hagenmarkt 6, Ruf (0531) 40666
3300 Braunschweig, den 06. April 1978
Architekt