



Vermessungs- und Katasterverwaltung Niedersachsen


Gemeinde: Stade, Hansestadt

Gemarkung: Stade

Flur: 39 Flurstück: 147

Liegenschaftsgrafik 1:500

Erstellt am: 06.08.2026

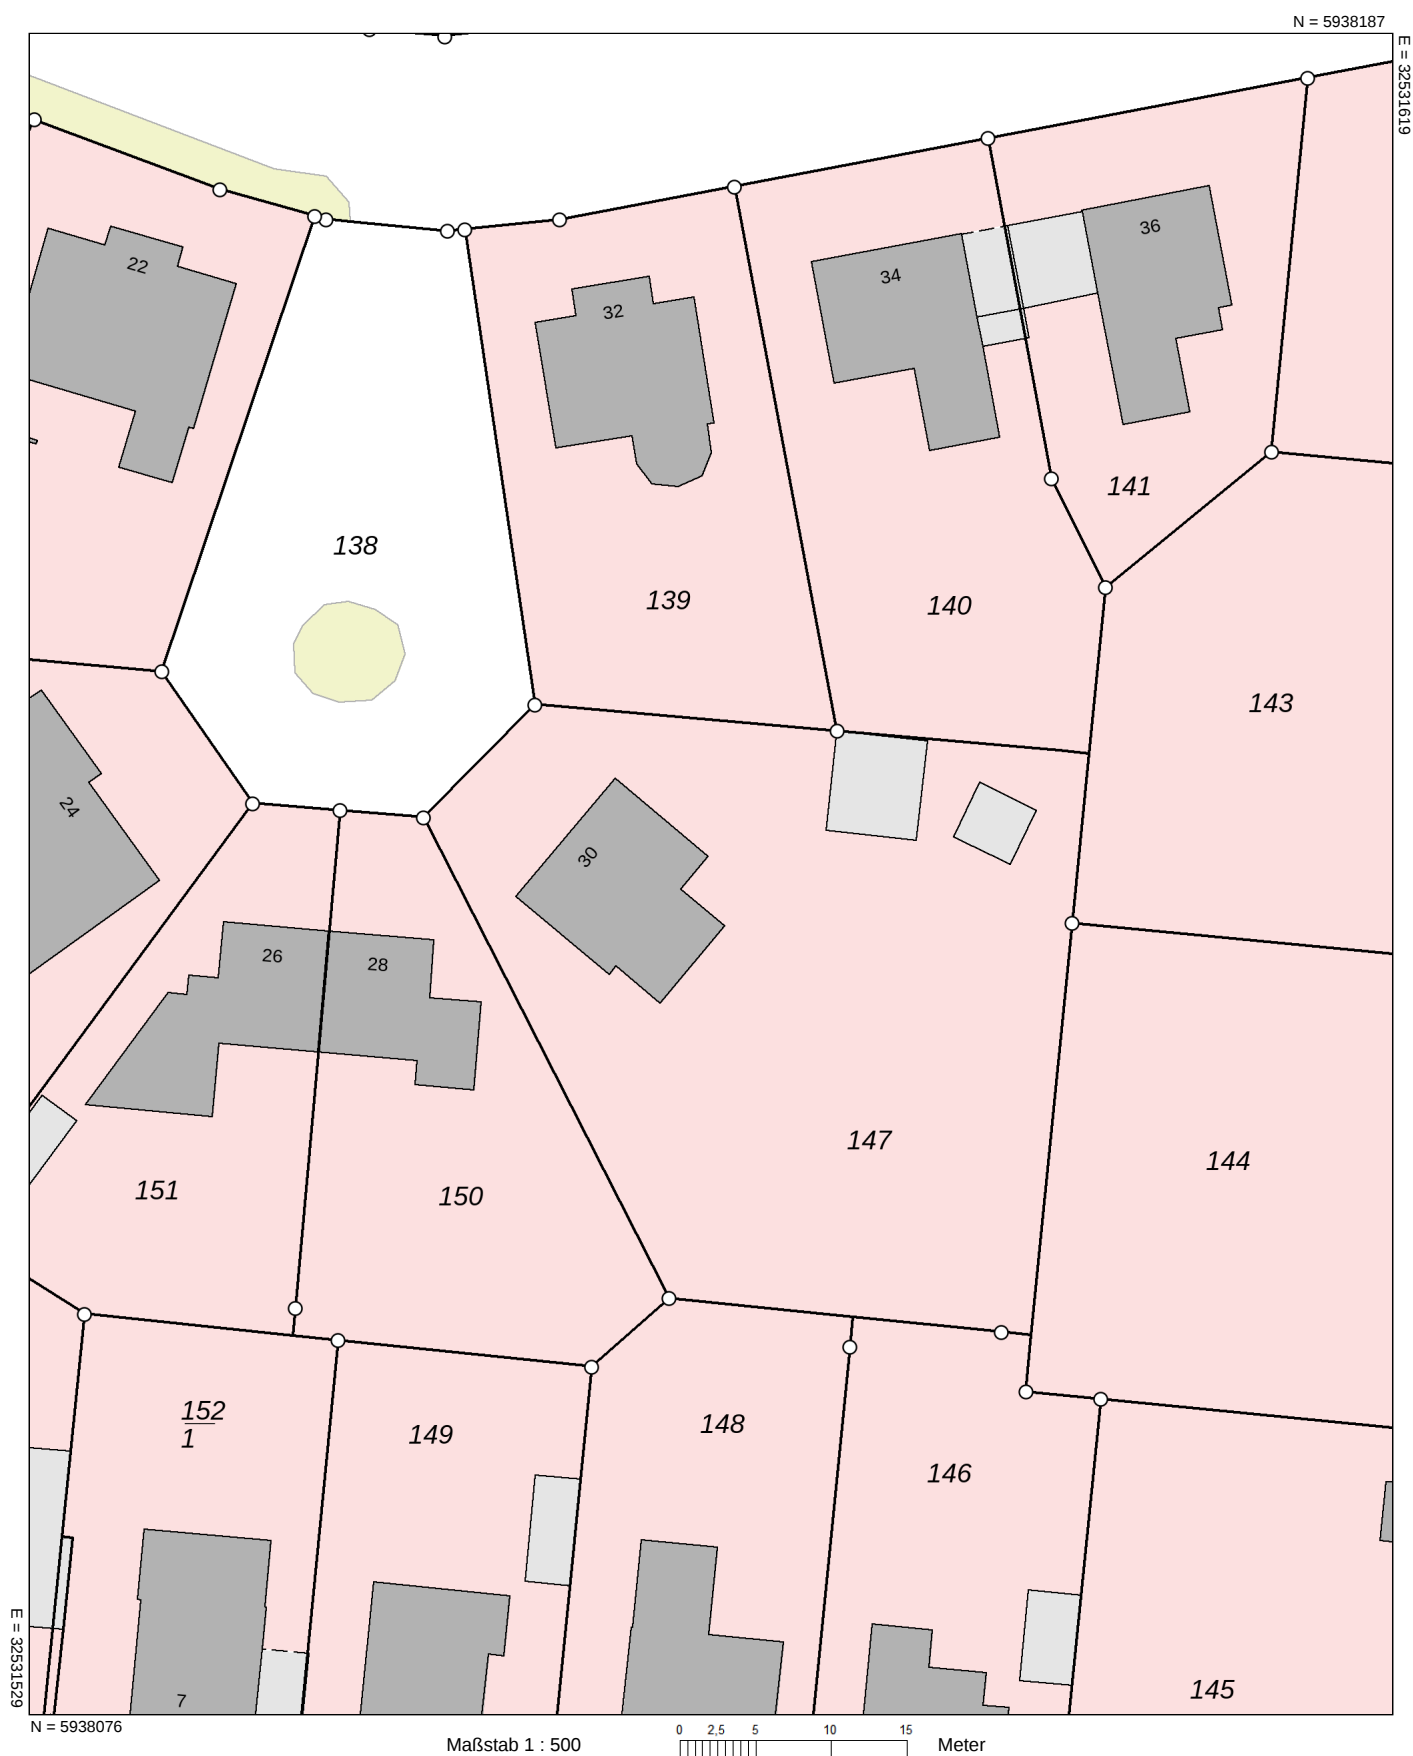

Verantwortlich für den Inhalt:

Landesamt für Geoinformation und Landesvermessung Niedersachsen

- Katasteramt Stade - Stand: 10.07.2026

Am Sande 4 B

21682 Stade

Bereitgestellt durch:



Landesamt für Geoinformation und Landesvermessung Niedersachsen

Zeichen: 20260806_132836

Bei einer Verwertung für nichteigene oder wirtschaftliche Zwecke oder einer öffentlichen Wiedergabe sind die Allgemeinen Geschäfts- und Nutzungsbedingungen (AGNB) zu beachten; ggf. sind erforderliche Nutzungsrechte über einen zusätzlich mit der für den Inhalt verantwortlichen Behörde abzuschließenden Nutzungsvertrag zu erwerben.