


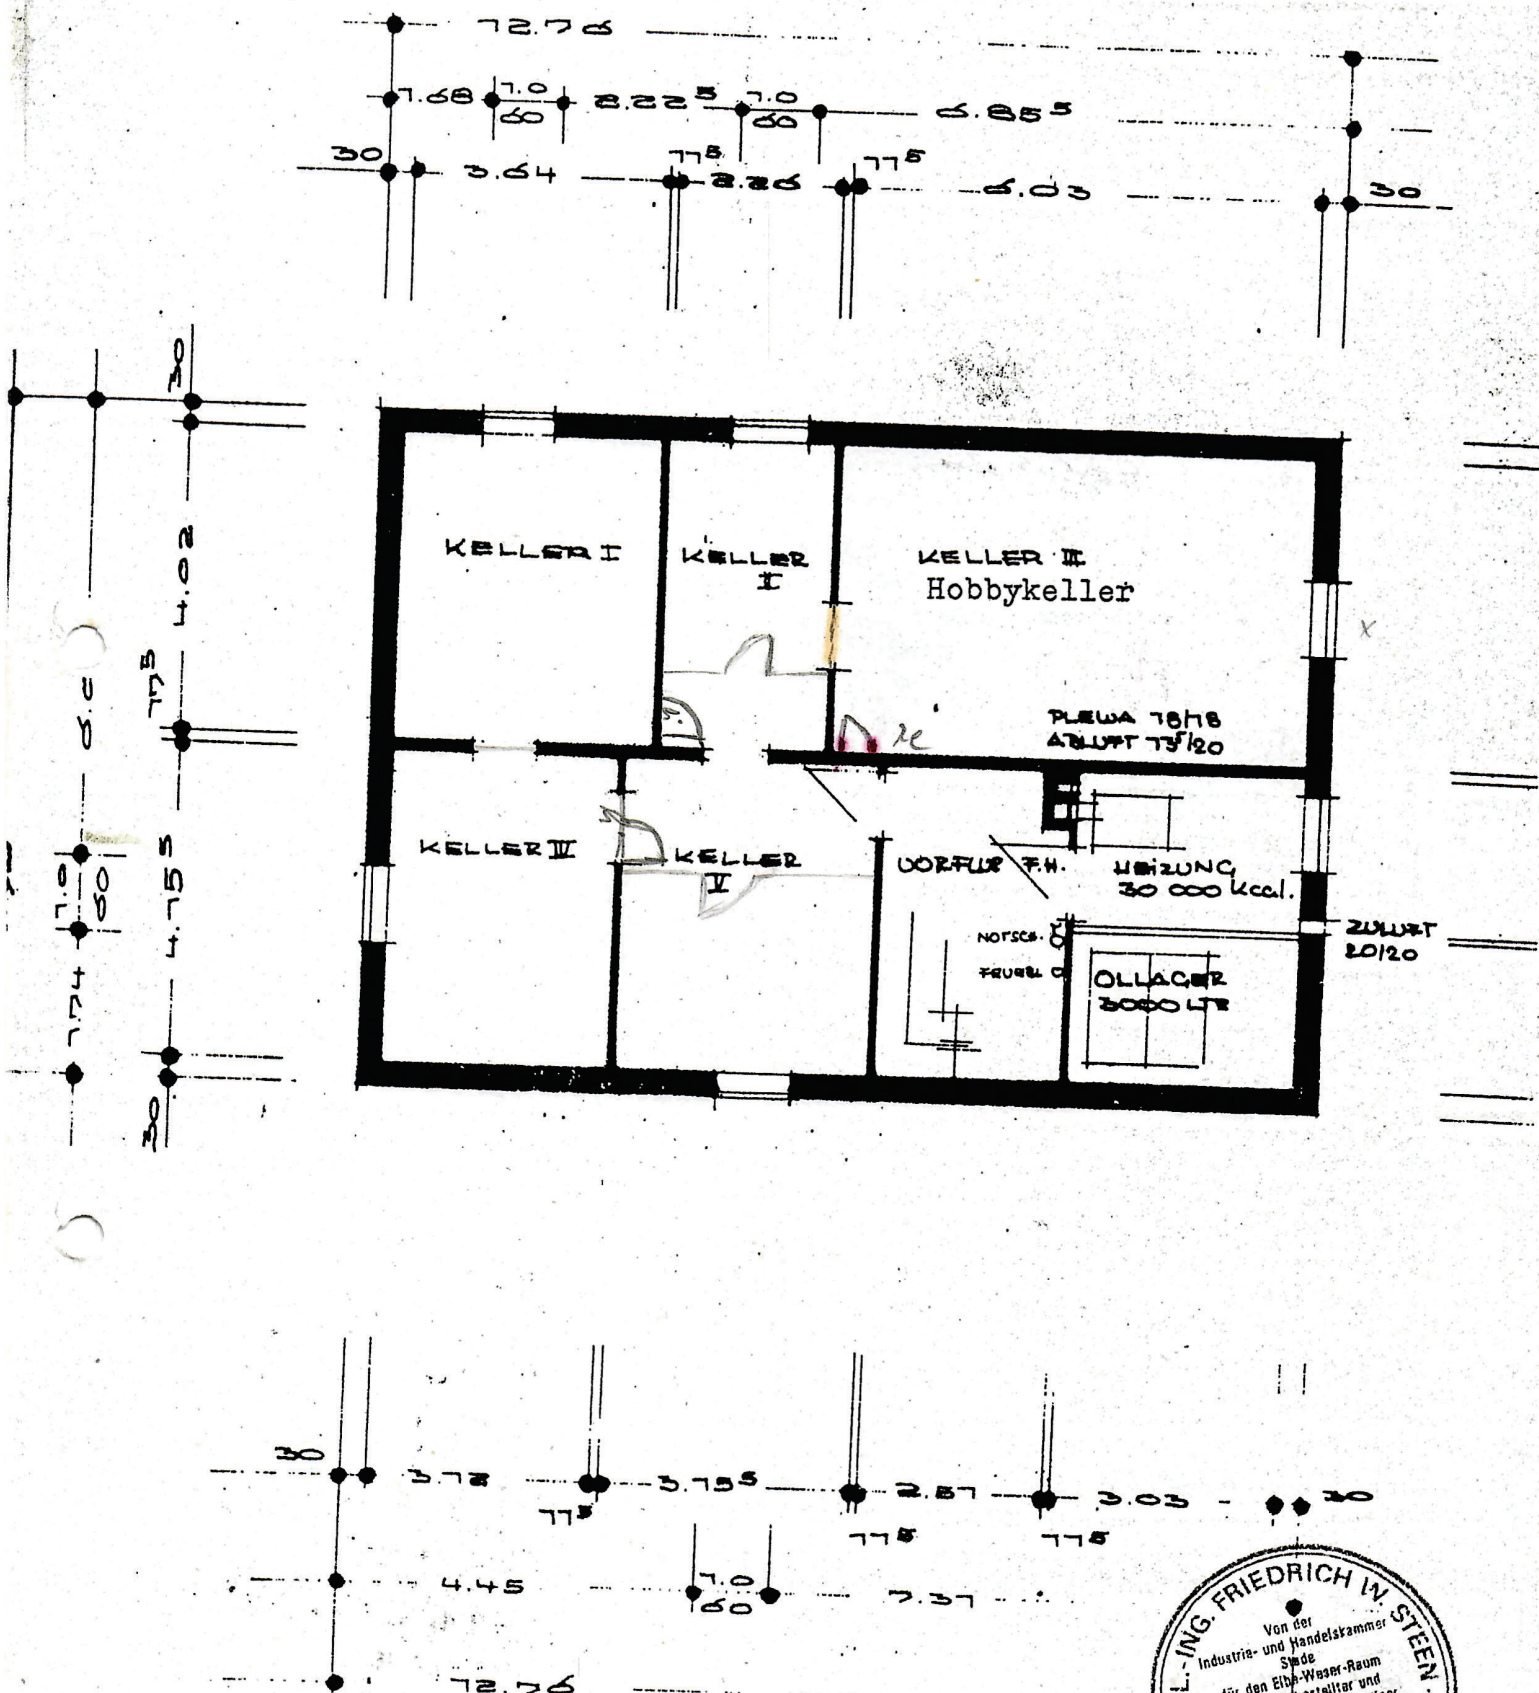

KELLERGESCHOSS

Gebäudeskizzen M 1:100

Hanfberg 14
2161 Amathenburg