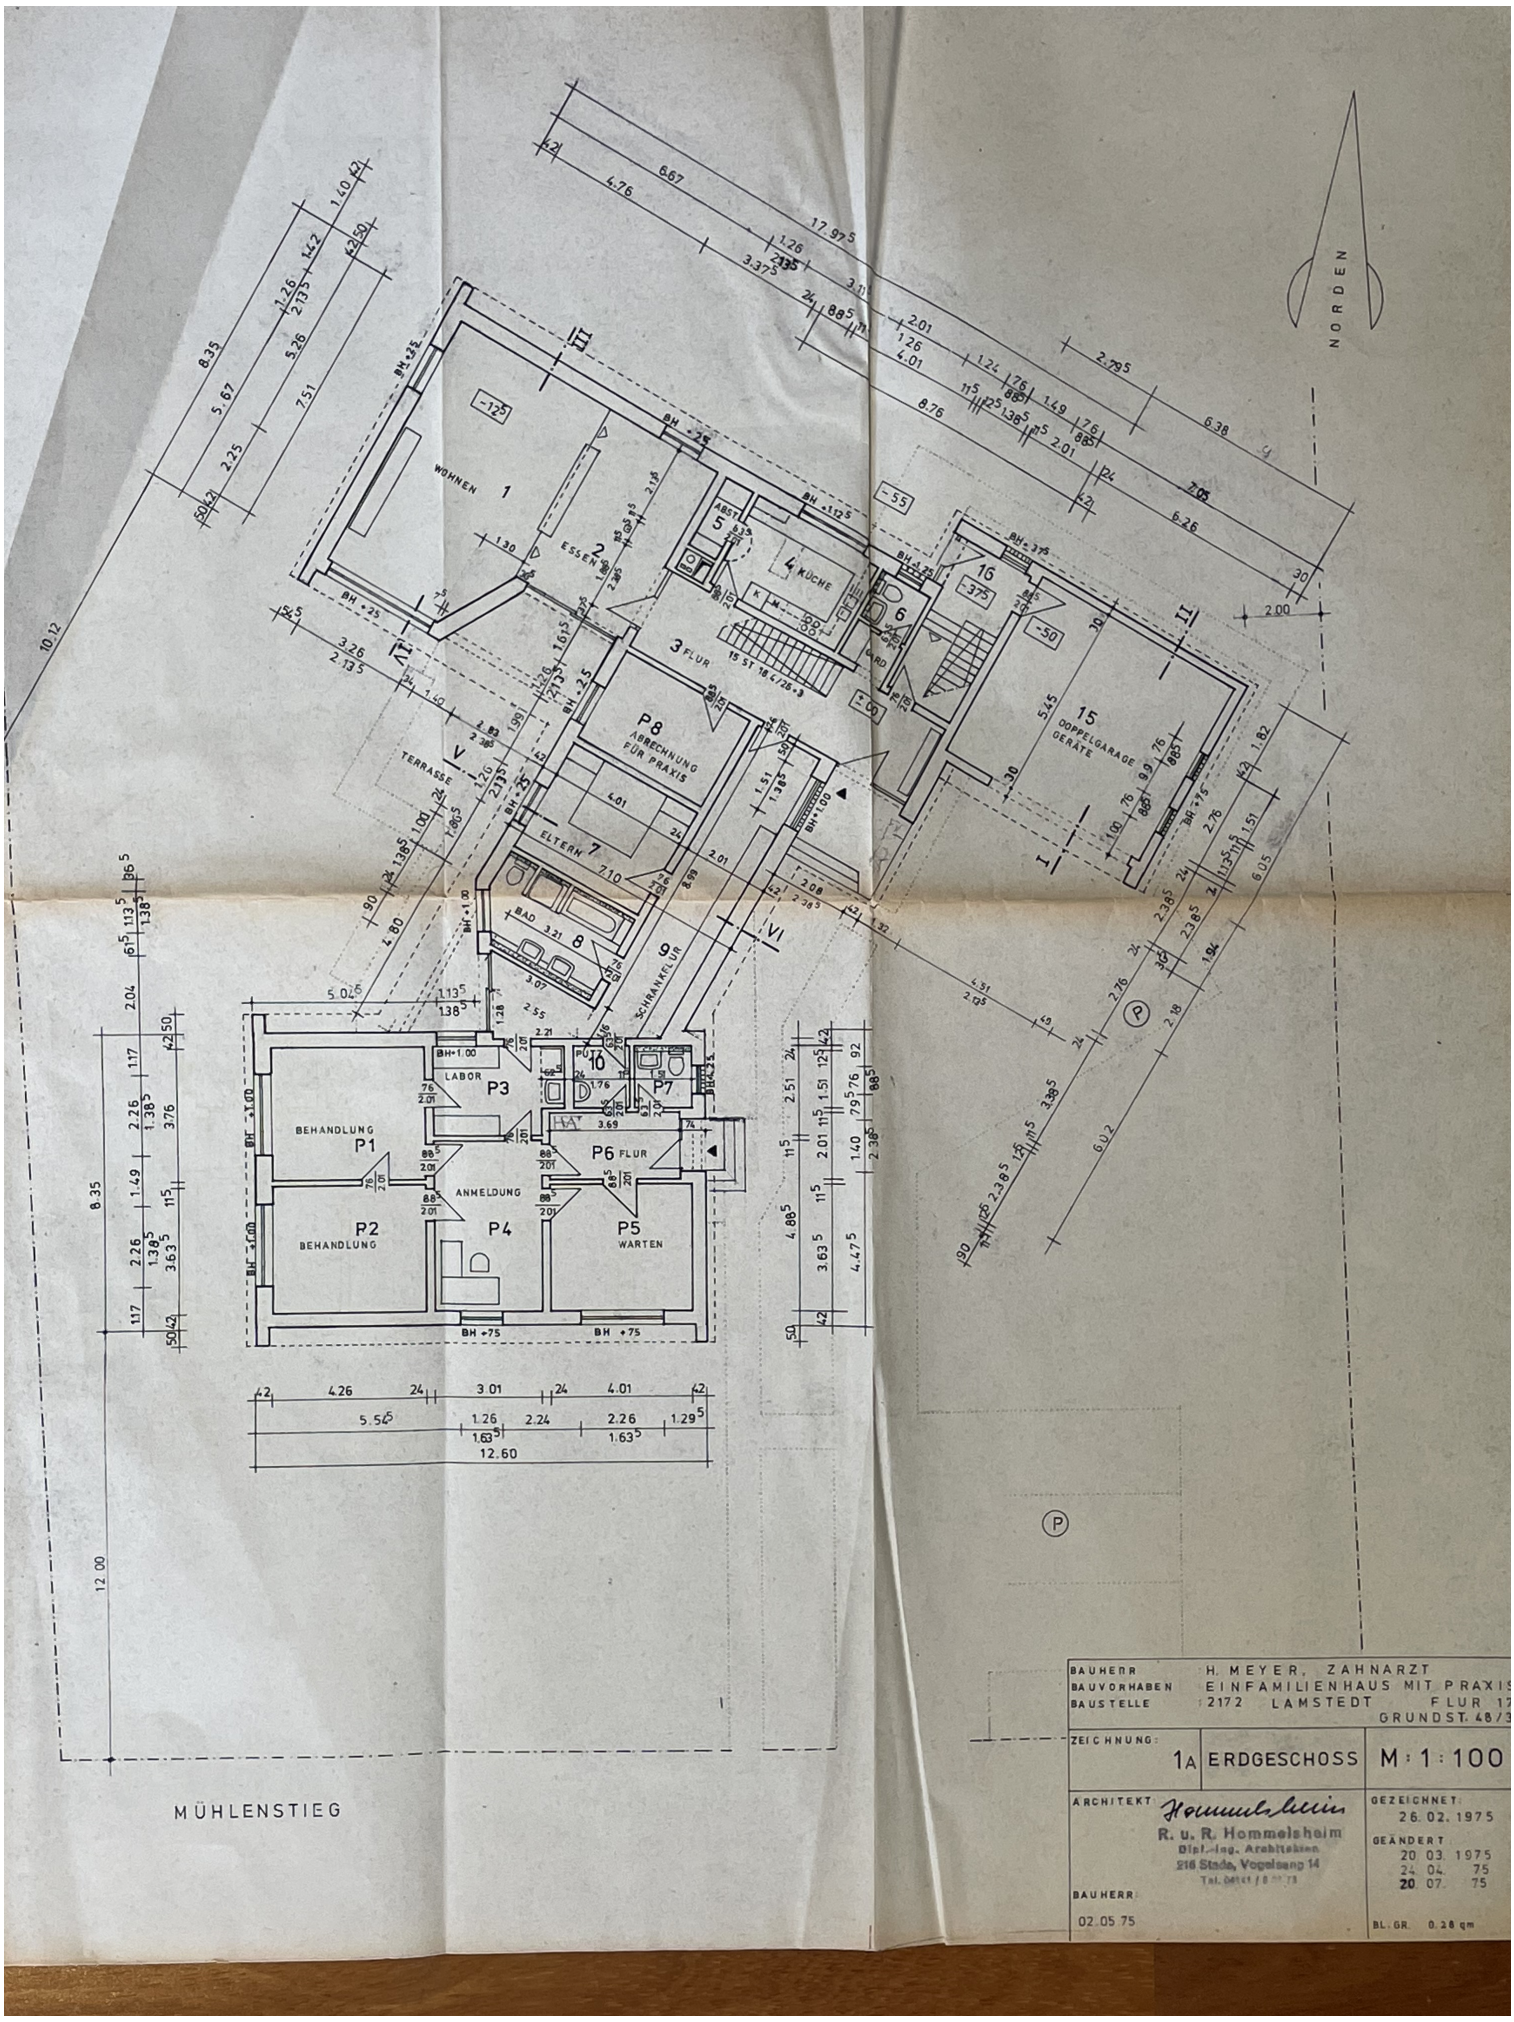
NORDEN
WOHNEN 1
ESSEN 2
3 FLUR
4 KÜCHE
5
6
16
15 DOPPELGARAGE GERÄTE
P8 ABRECHNUNG FÜR PRAXIS
ELTERN 7
BAD 8
9 SCHRANKENFLUR
TERRASSE
LABOR P3
BEHANDLUNG P1
BEHANDLUNG P2
ANMELDUNG P4
P5 WARTEN
P6 FLUR
P7
10
MÜHLENSTIEG
BAUHERR H. MEYER, ZAHNARZT
BAUVORHABEN EINFAMILIENHAUS MIT PRAXIS
BAUSTELLE 2172 LAMSTEDT FLUR 17
GRUNDST. 48/3
ZEICHNUNG: 1A ERDGESCHOSS M: 1:100
ARCHITEKT Hommelsheim
R. u. R. Hommelsheim
Dipl.-Ing. Architekten
216 Stade, Vogelsang 14
BAUHERR
02.05.75
GEZEICHNET: 26.02.1975
GEÄNDERT: 20.03.1975
24.04.75
20.07.75
BL.GR. 0.28 qm