


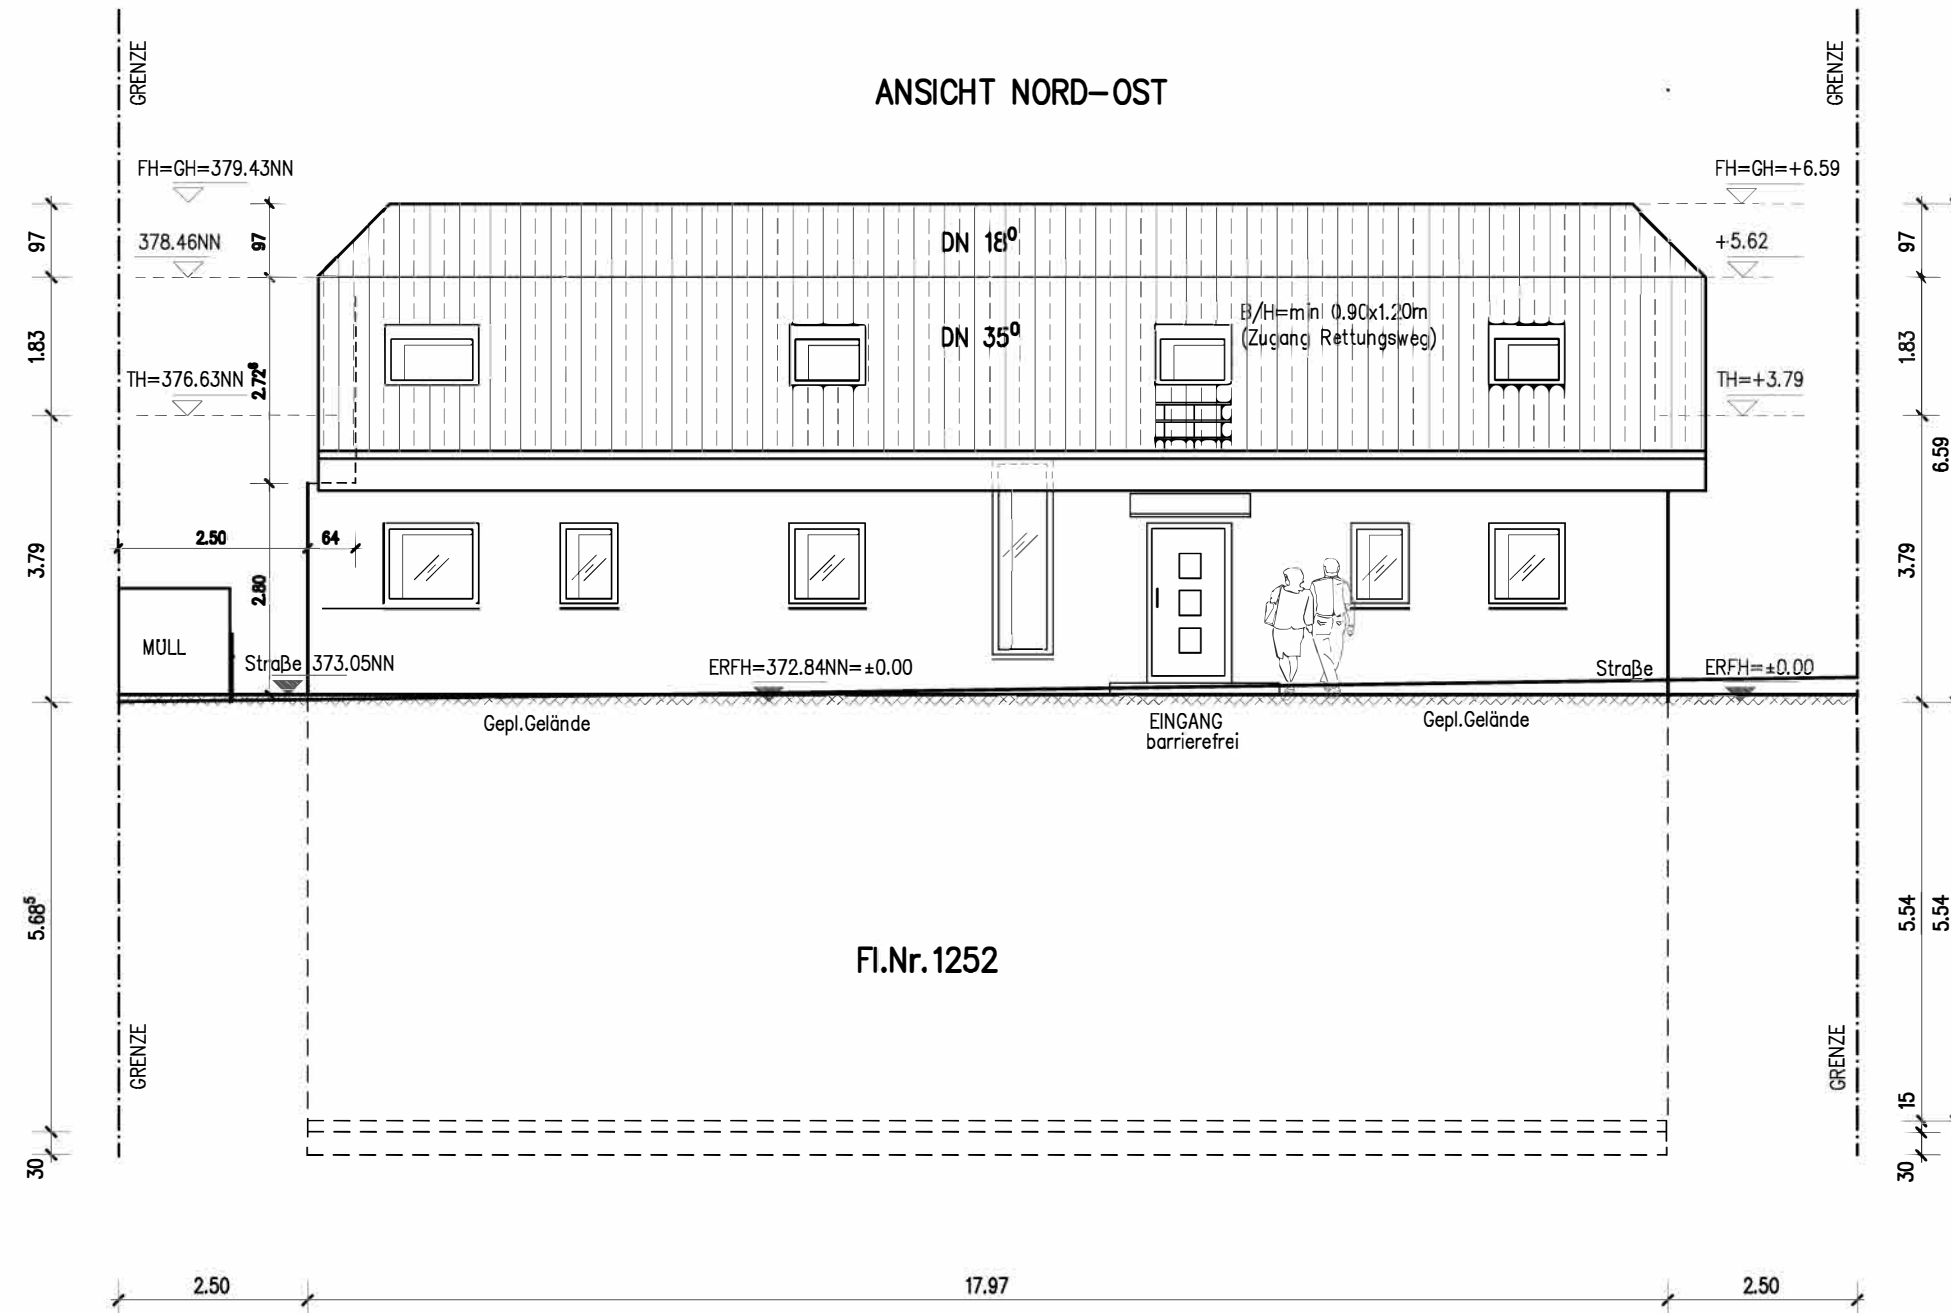

ANSICHT NORD-OST



BAUANTRAG

BAUVORHABEN:
Neubau eines Mehrfamilienwohnhauses
mit 8 WE
in 79215 Biederbach
Untere Höl
Flstk.Nr.: 1252

ANSICHT NORD-OST

HAUS 1
M 1:100

Gefertigt: Bad Dürkheim 31.08.2018

Büro für Planung und Baukonstruktion
Dipl.Ing.(fh) Friedrich Welsch
Bogenstraße 3, 78073 Bad Dürkheim