


# BAUANTRAG

BAUVORHABEN:  
Neubau eines Mehrfamilienwohnhauses  
mit 8 WE  
in 79215 Biederbach  
Untere Höl  
FlstK.Nr.: 1252

ERDGESCHOSS  
HAUS 1  
M 1 100

Gefertigt: Bad Dürheim 03.10.2018

Büro für Planung und Baukonstruktion  
Dipl. Ing.(th) Friedrich Welsch  
Bogenstraße 3, 78073 Bad Dürheim

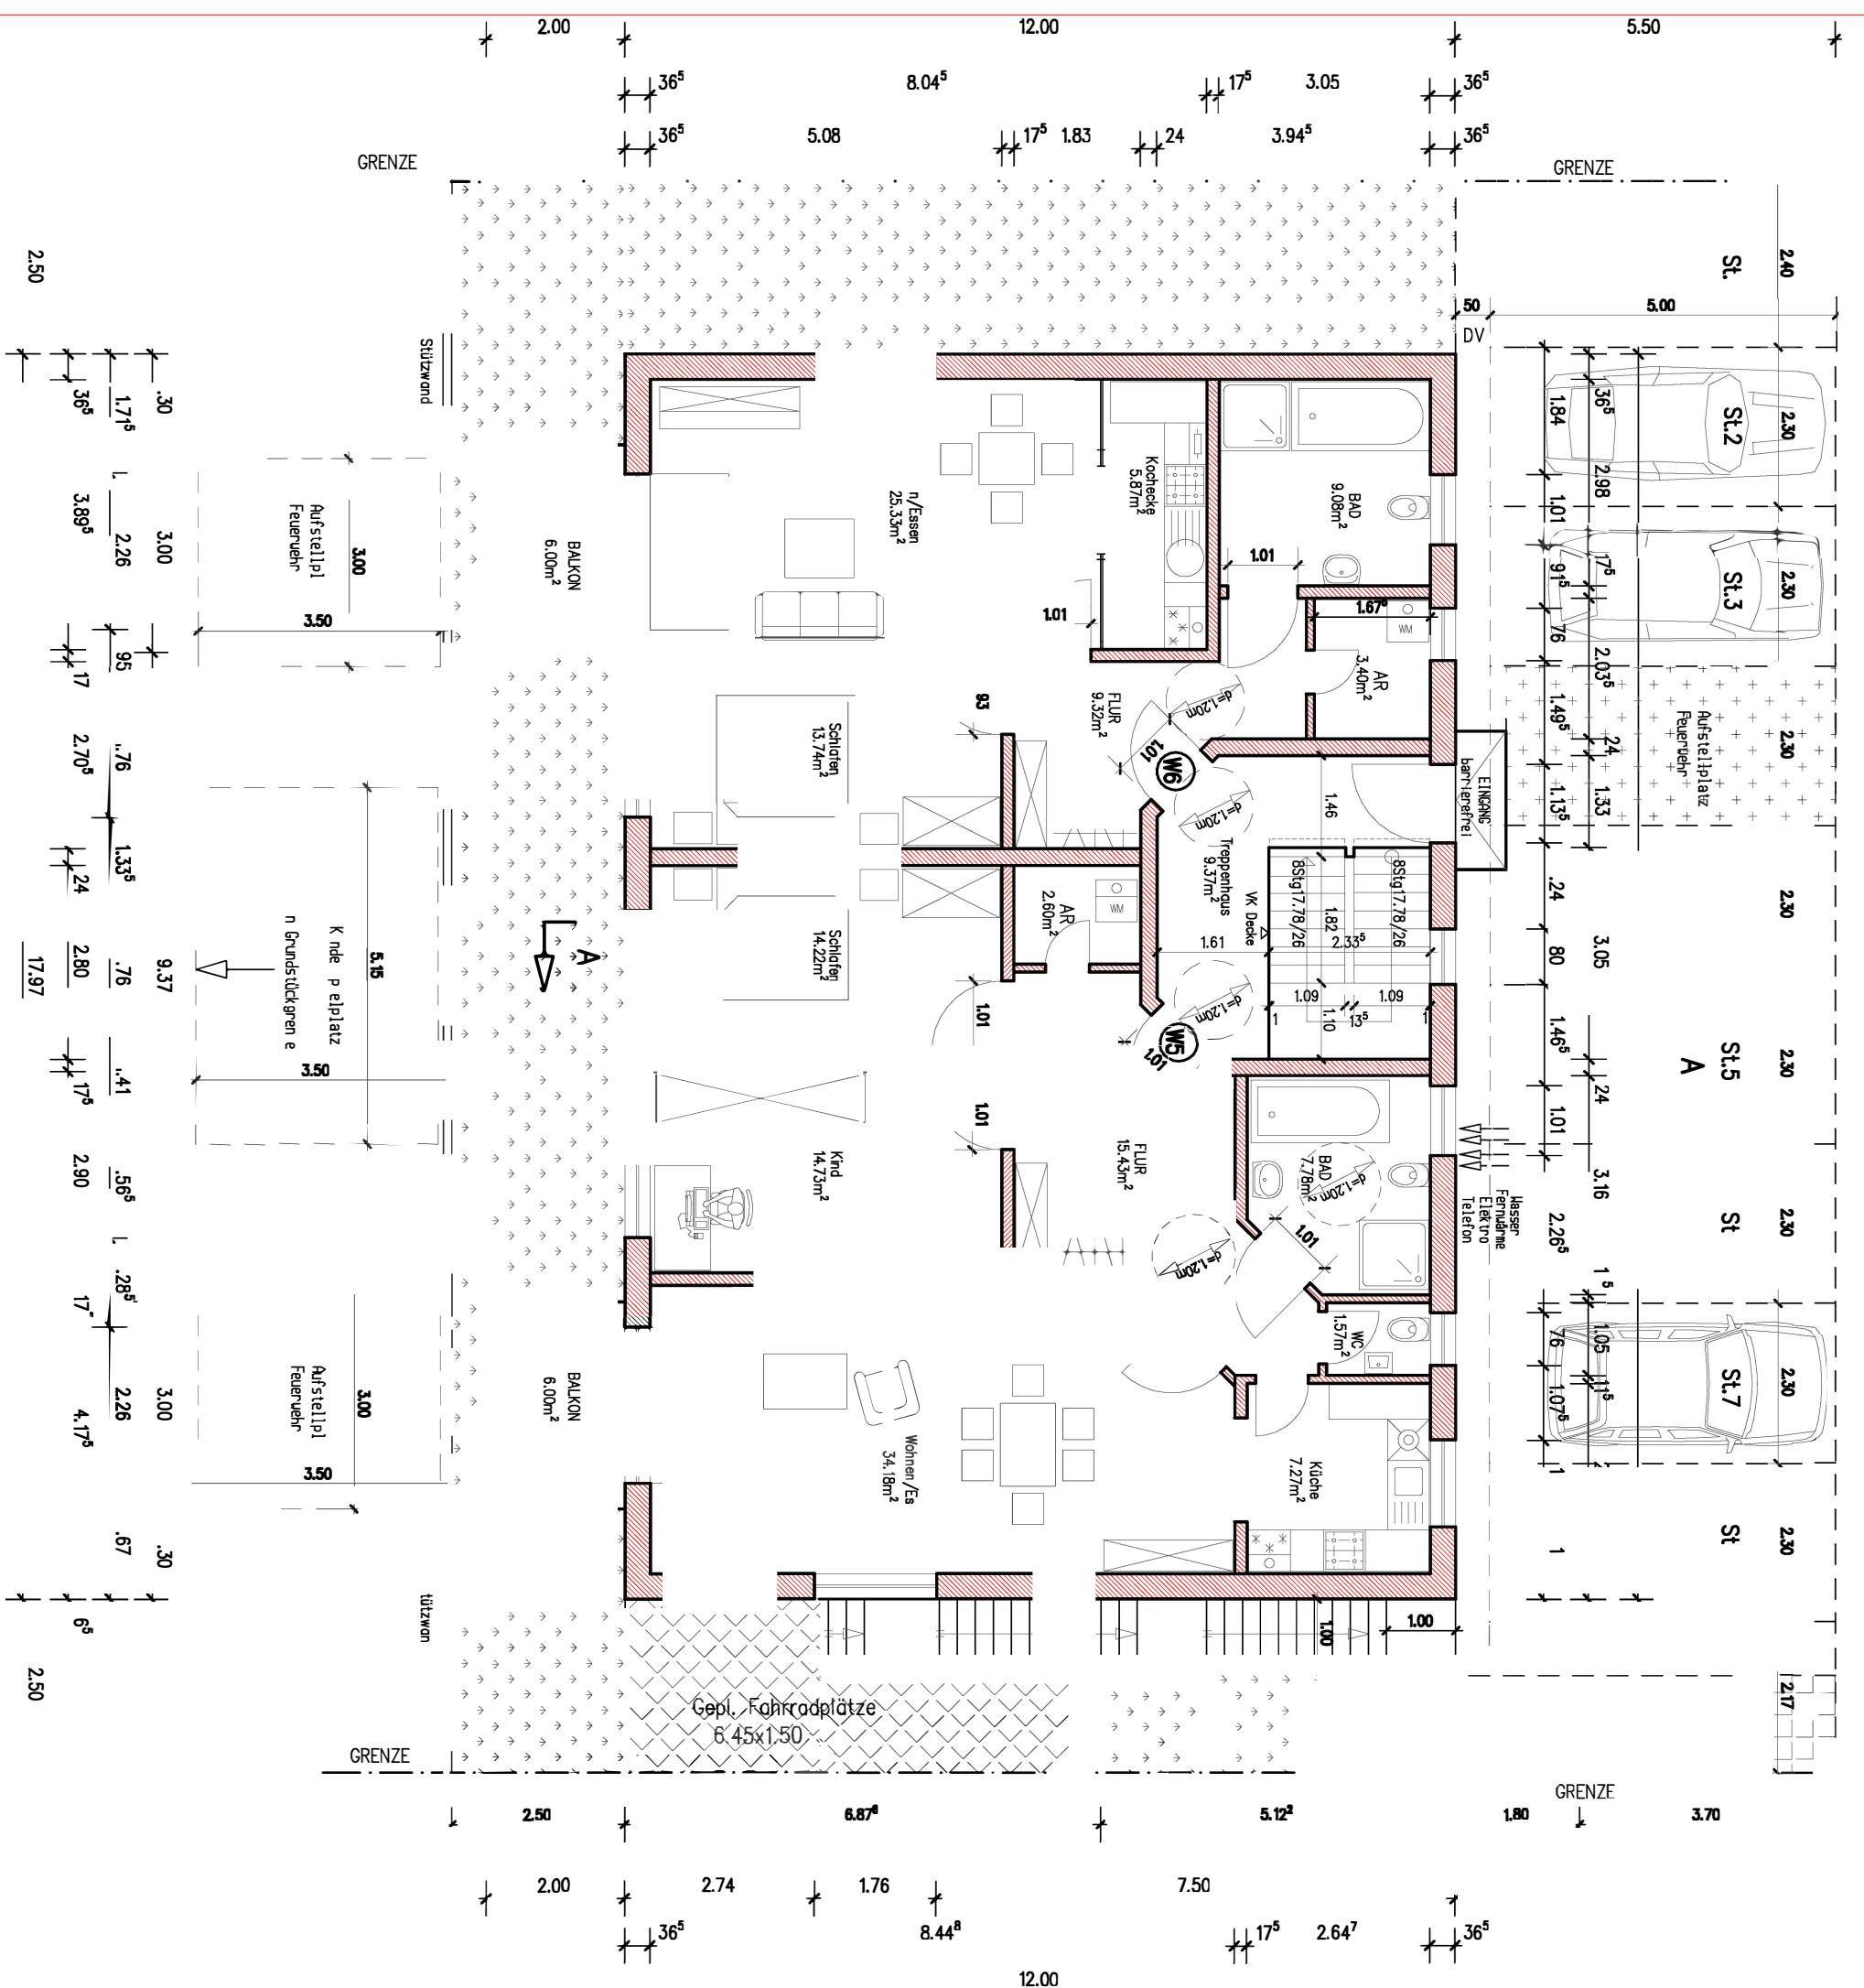

## ER GESCHOSS