
 
 

 






Haus A 1. Obergeschoss



Wohnung A03 3-Zimmer-Wohnung 85 qm

- Legende**
-  bodentiefe Fenster
 -  Fenster mit gemauerter Brüstung
 -  bodentiefe Fenster mit Sicherheitsverglasung im Brüstungsbereich
 -  Trockenbau
 -  Hauswirtschaftsraum
 -  Außenzapfstelle
 -  Lüftungsanlage
 -  Küchenabfluss
 -  Waschmaschinen-/Trockneranschluss

Der vorliegende Plan ist nicht verbindlich und stellt den gegenwärtigen Planungsstand dar. Änderungen können sich aufgrund von technisch notwendigen Planungsänderungen oder behördlichen Auflagen ergeben.

Dargestellte Möblierungen und Einbauten sind beispielhaft und gehören nicht zum Ausstattungsumfang. Für die Ausstattung und die Bauausführung ist allein der Kaufvertrag und die dann beigefügten Planungsunterlagen maßgeblich.

Die Balkon- und (Dach-) Terrassenflächen sind mit 1/2 Anteil in Ansatz gesetzt. Der Übersicht wegen sind die Flächenangaben auf ganze 1qm gerundet.

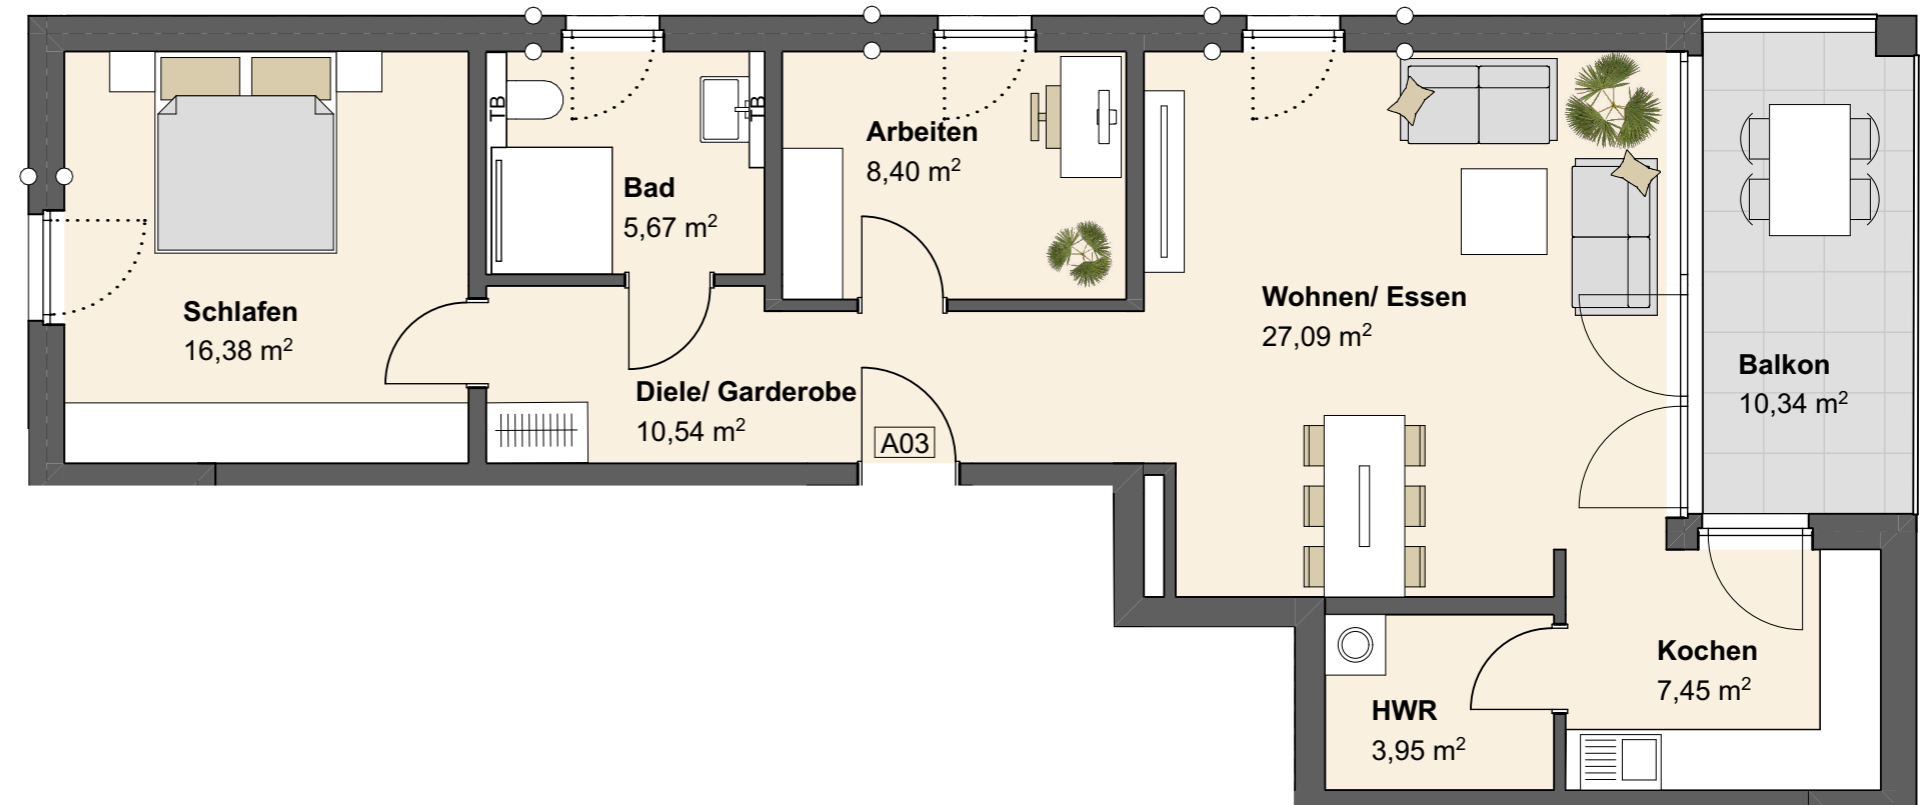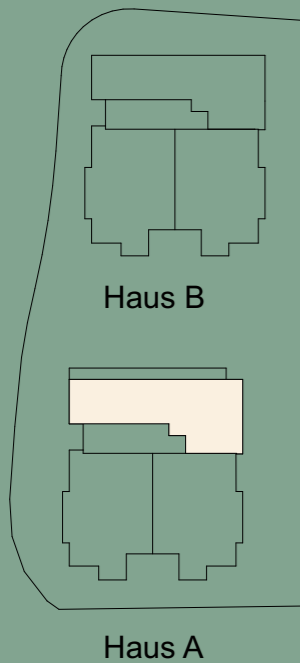

1:75 (DIN A3)

