


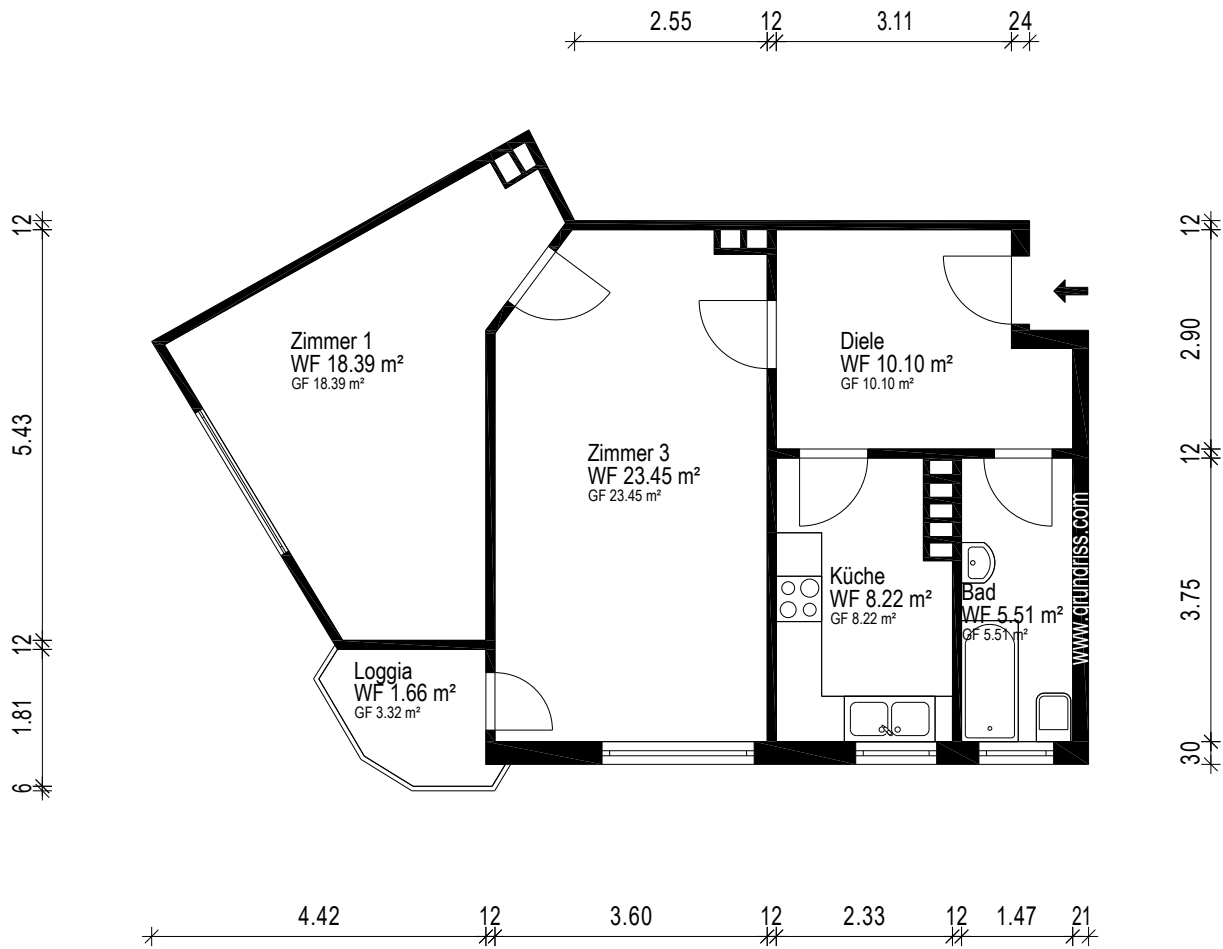

Gebäude Wohnung/-en		
Ort/Straße 30419 Hannover, Hegebläch 34		
Planinhalt 2.Obergeschoss links		 Aufmaß - CAD-Service - Flächen
Maßstab 1:100/A4	Datum 12.10.2026	
Objekt-Nr. WE07	Plan-Nr. 1	