
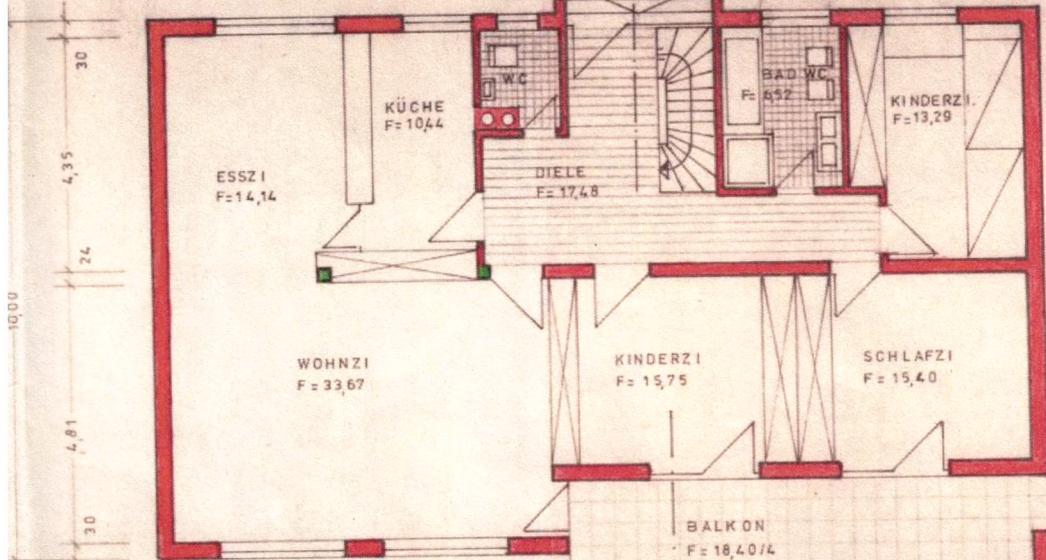




Alle Maße sind vom beauftragenden
Handwerker verantwortlich zu prüfen!

4227/72

ga mit
Öltanks
nigung.
an dem

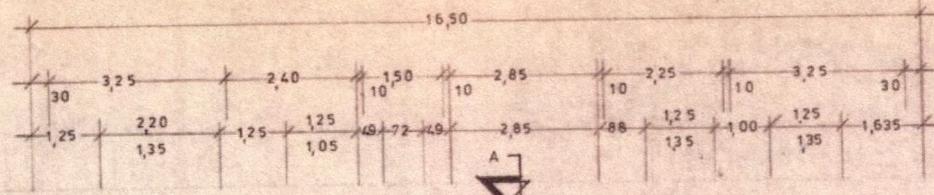


TEKTUR
Bauaufsichtlich geprüft:
Pirmasens, den - 6.5.74
KREISVERWALTUNG
Untere Bauaufsichtsbehörde
I. A.
Seebw

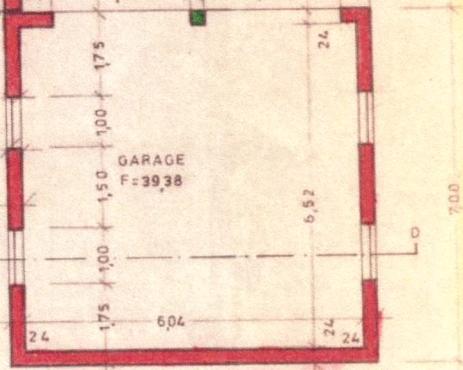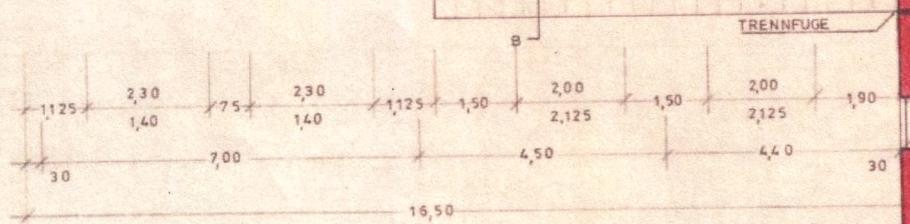

ERDGESCHOSS

Die Bestimmungen der Verordnung über Garagen
und Einstellplätze vom 17. Februar 1939 mit Ände-
rungen vom 13. September 1944 sind beim Bau
und Einrichtung der Kraftwagenunterstellräume
verbindlich.

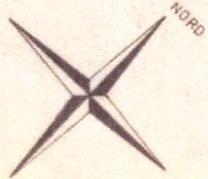


TEKTURPLAN ZUM NEUBAU EINES EIFAMILIENWOHNHAUSES MIT EINLIEGERWOHNUNG
DES HERRN ARTHUR FIEGER, 6781 EPPENBRUNN, OBERE HAARDT

M - 1 : 100


DER BAUHERR: *i. A. Karin Fieger*

EPPENBRUNN, IM FEBRUAR 1974

Norbert Hornung
Ingenieur für Hochbau
6781 EPPENBRUNN
Telefon (0 63 25) 4 63

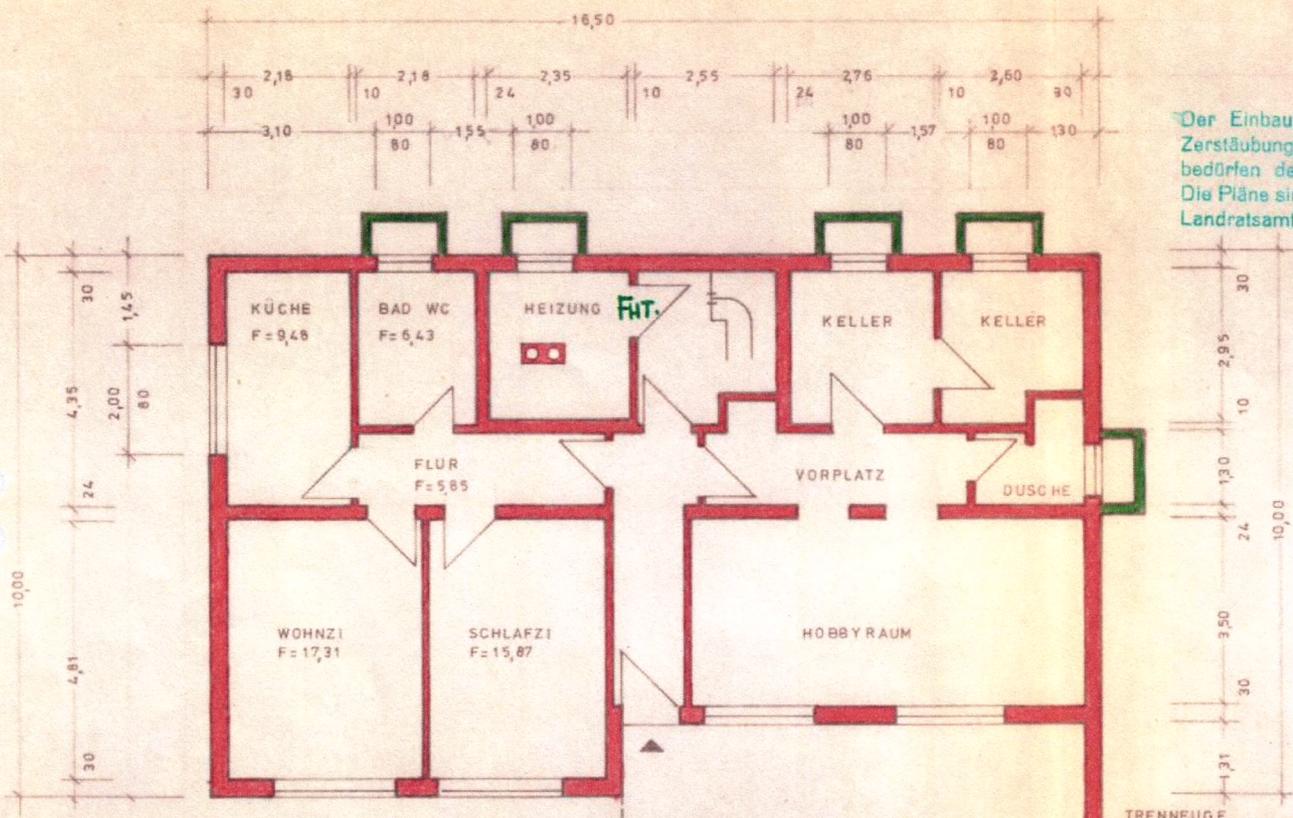

Der Einbau einer Ölheizungs-
 Zerstäubungsbrenner sowie von
 bedürfen der besonderen Ge-
 Die Pläne sind vor Einbau der
 Landratsamt vorzulegen.

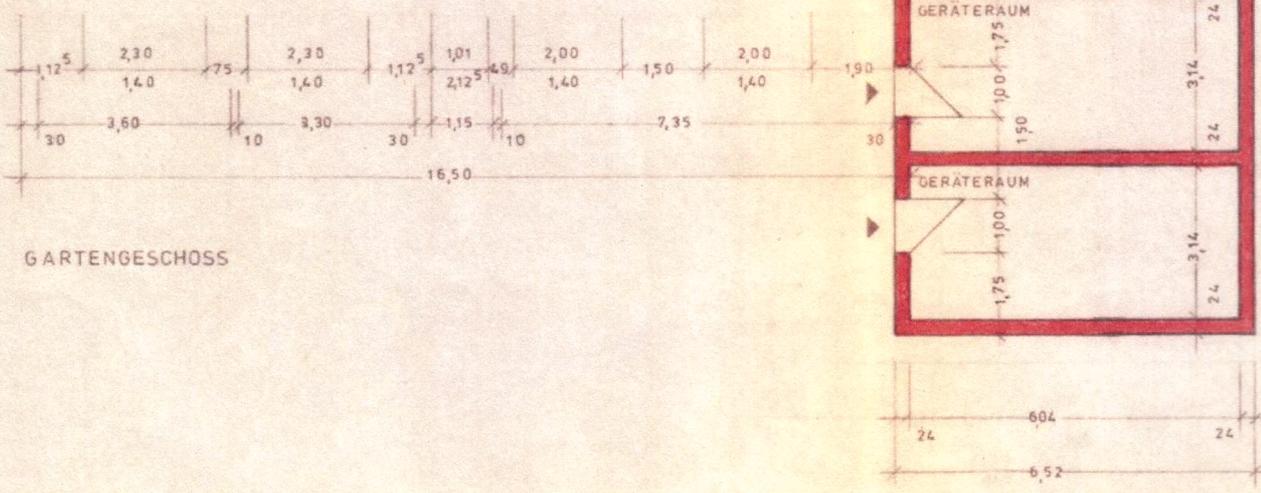


Es ist Pflicht des Bauleiters nach § 3 der Stahlbetonbestimmungen rechtzeitig, d. h. mind. 48 Stunden vor Fertigstellung der Bewehrungen die Baupolizeibehörde zu deren Abnahme nachweisbar zu verständigen.

Konstruktionsteile sind nach amtlich geprüfter Baustatik auszuführen.

Kaminverwahrung!


DACHNEIGUNG = 20°

DACHEINDECKUNG: FRANKF.-PFANNEN AUF DACHSTUHL IN HOLZ LT. STATIK

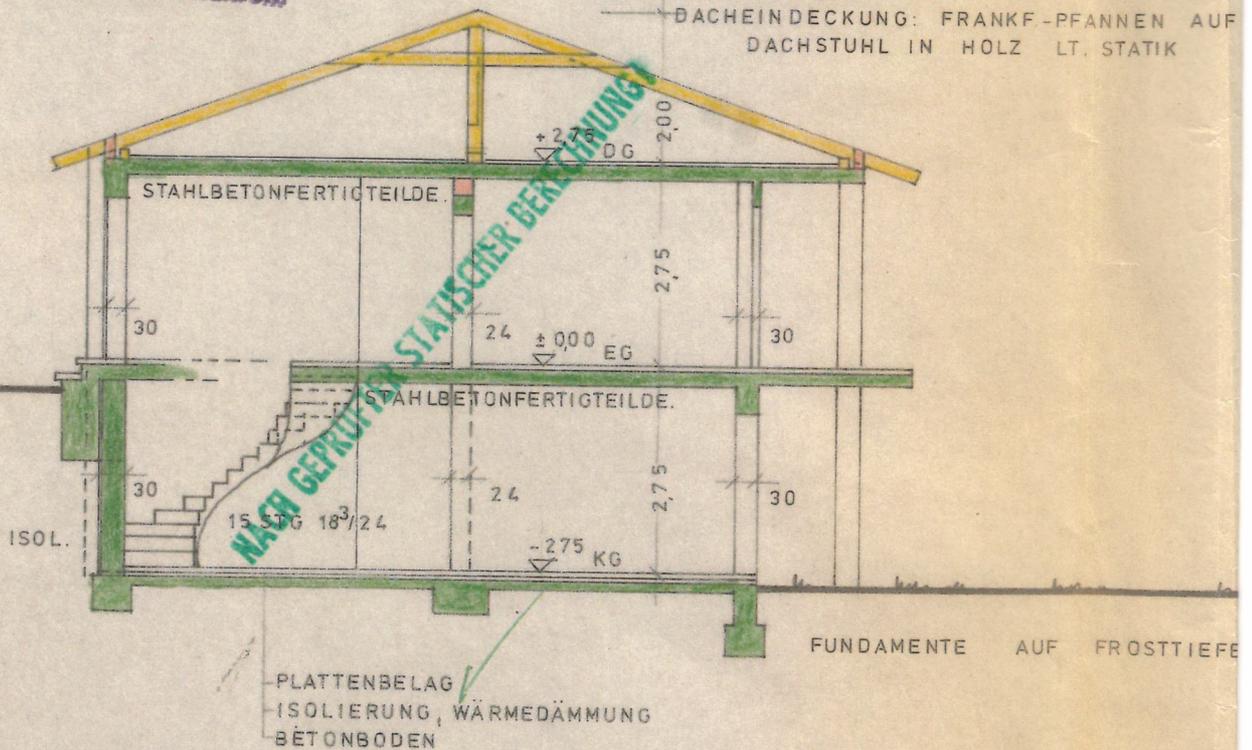

SCHNITT A - B

Alle Maße sind vom bauausführenden Handwerker verantwortlich zu prüfen!

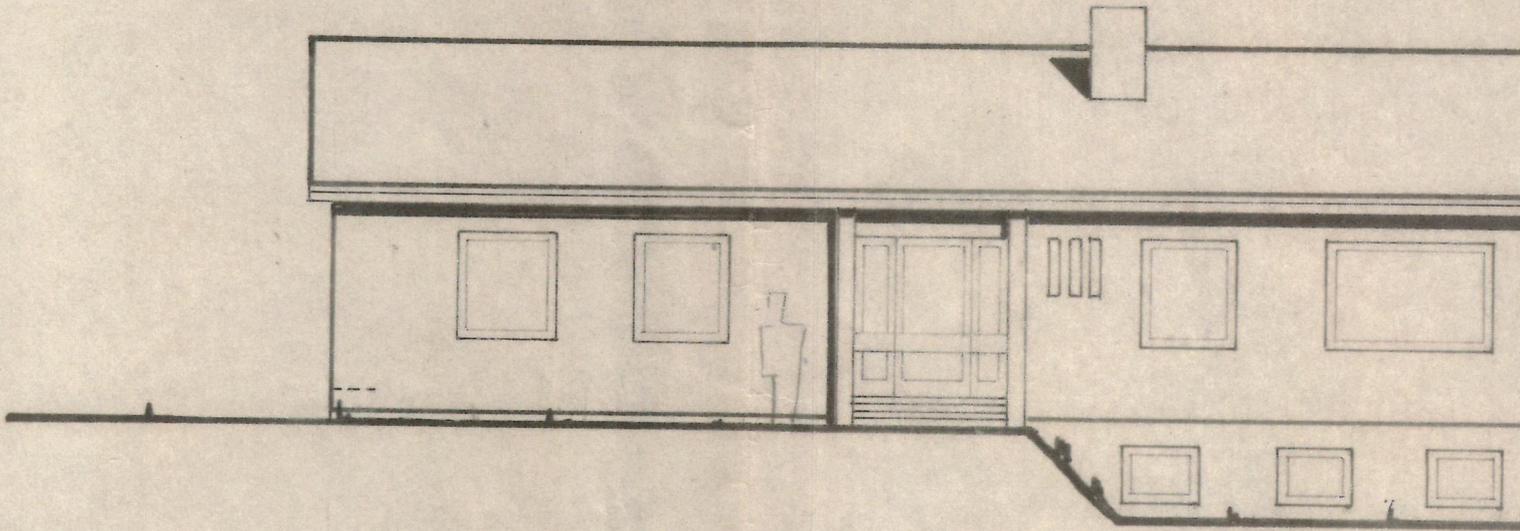

VORDERANSICHT

Baufu
Pirmasens,
LAN

A

PLAN ZUM NEUBAU EINES E
LIEGERWohnung, DES HERRN
6781 EPPENBRUNN


M - 1 : 100

DER BAUHERR: *Arthur Ziegler*
PIRMASENS, IM SEPTEMBER

Norbert Hornung

Ingenieur für Hochbau
6780 PIRMASENS

Bahnhofstraße 11

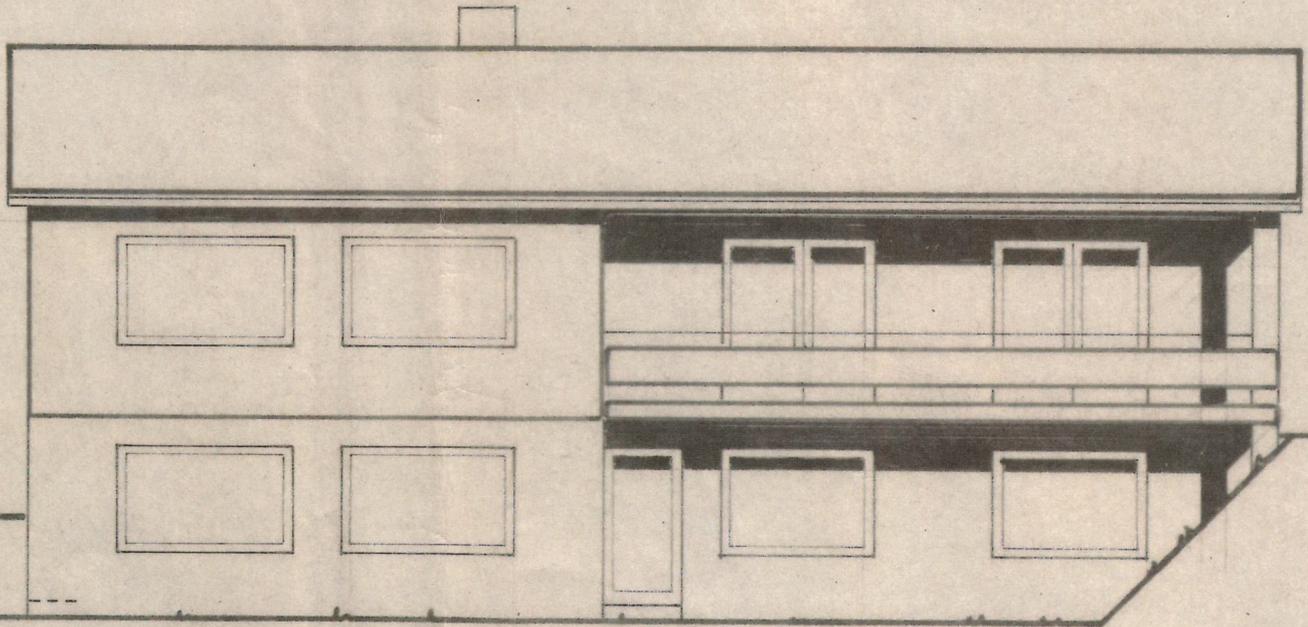

RÜCKANSICHT

Ba
Pir

PLAN ZUM NEUBAU EINES EINFAMILIE
WOHNUNG, DES HERRN ARTHUR F
6781 EPPENBRUNN

M - 1 : 100

DER BAUHERR: *Arthur Fieger*


PIRMASENS, IM SEPTEMBER 1972

Norbert Hornung

Ingenieur für Hochbau

6780 PIRMASENS

Bahnhofstraße 11

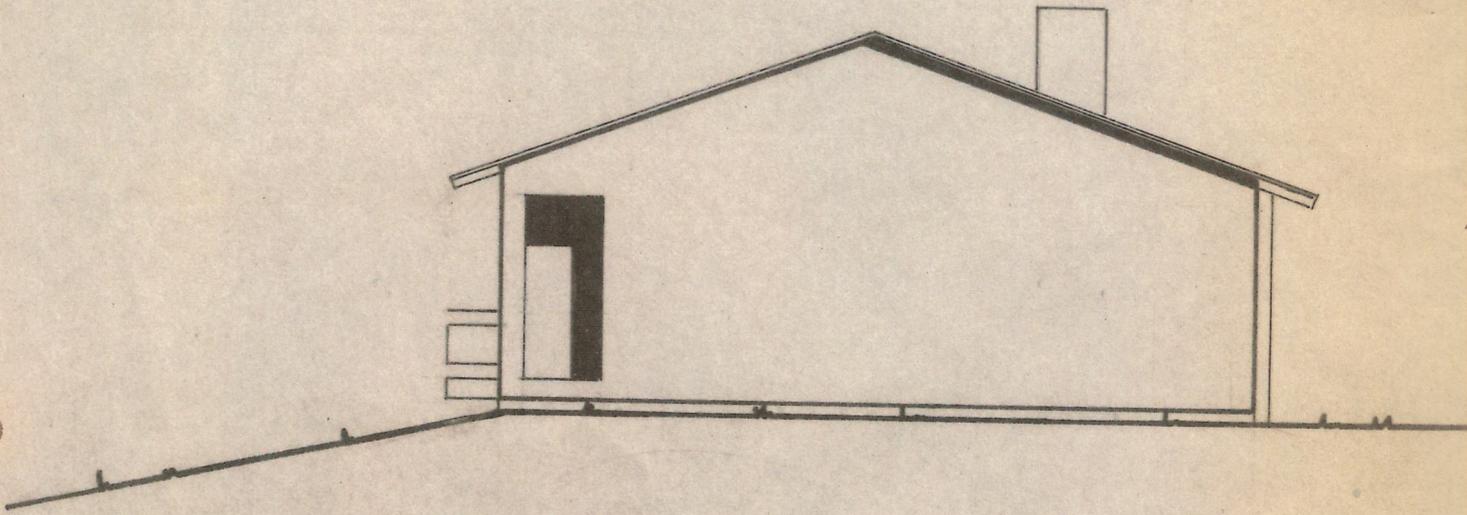

GIEBELANSICHT