



GRENZL

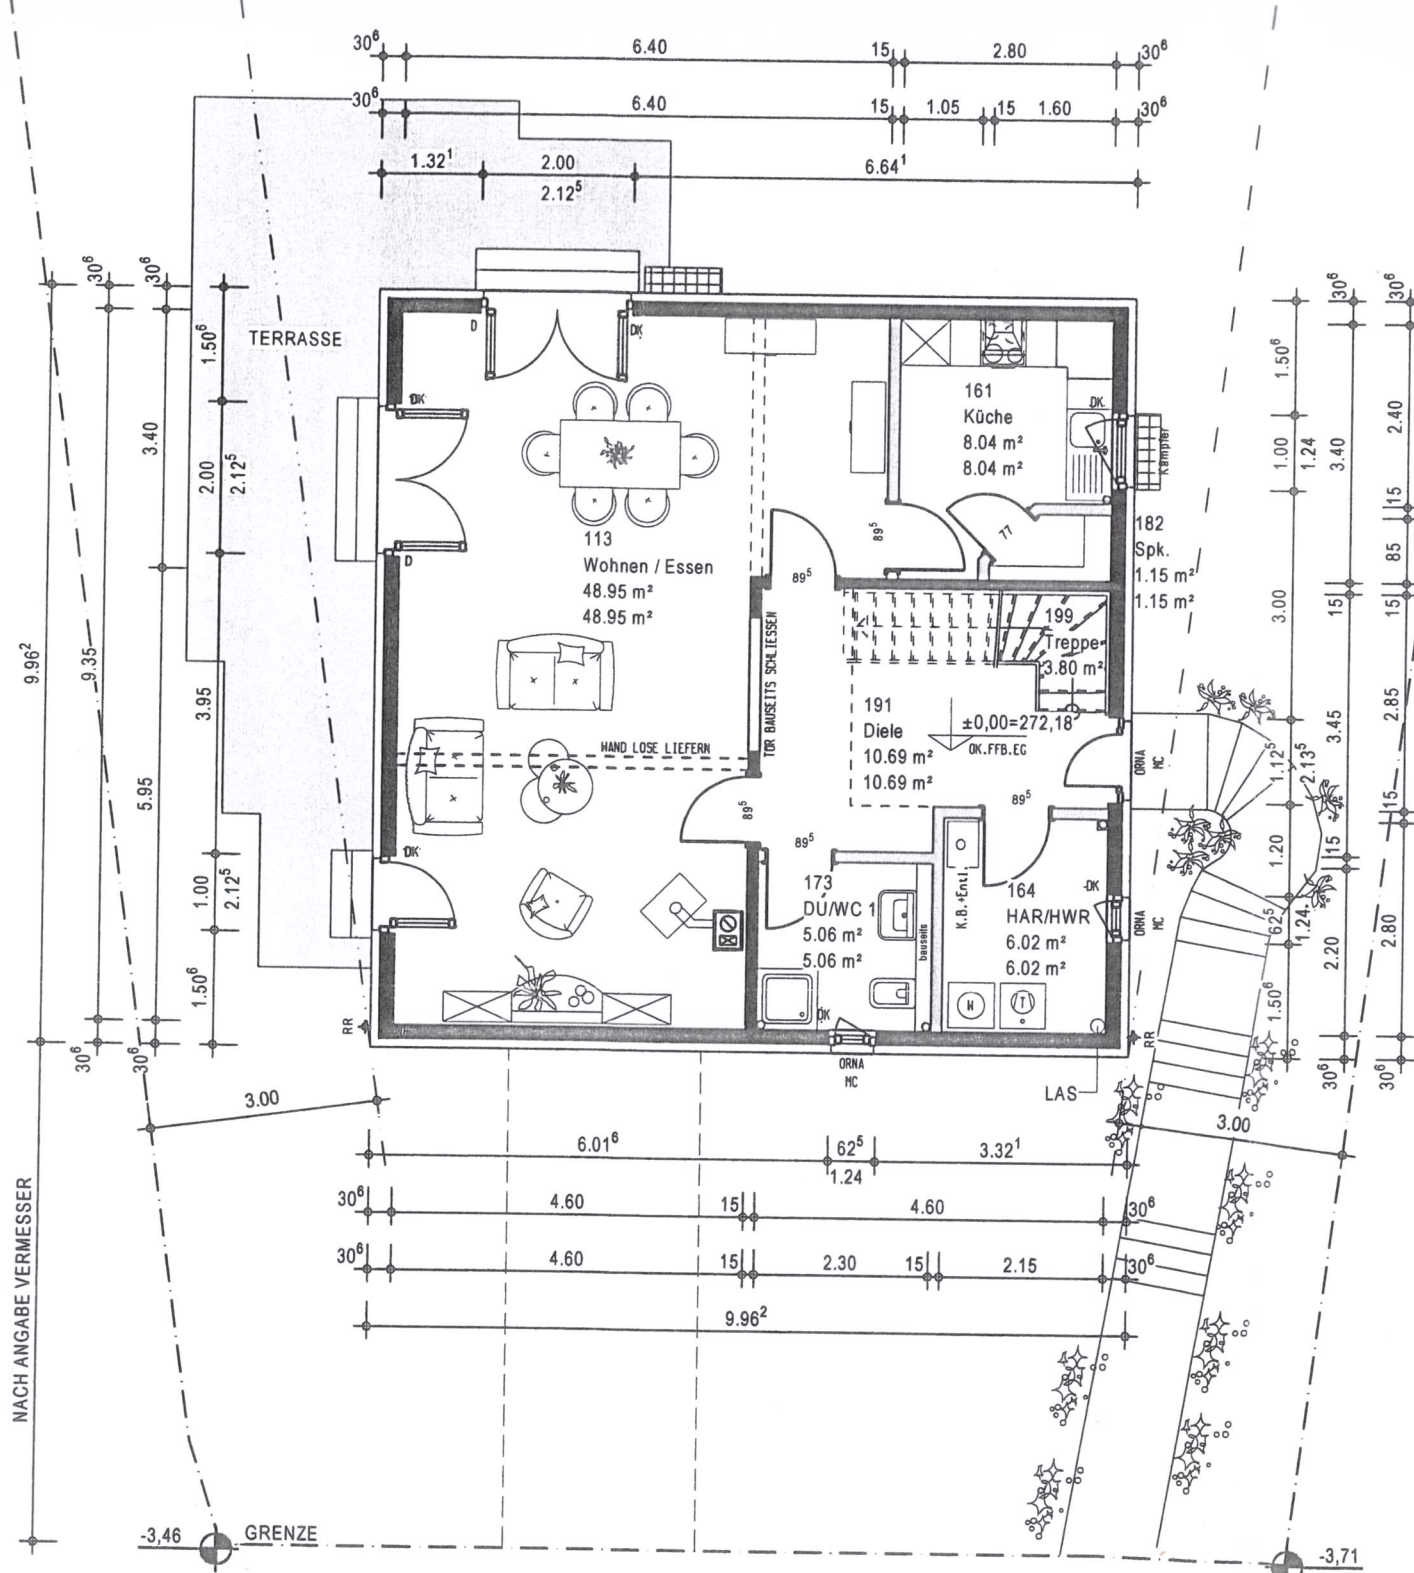


-STRASSE-

ERDGESCHOSS M 1:100

© Alle gesetzlichen Urheberrechte vorbehalten. Diese Zeichnung darf ohne unsere Genehmigung weder vervielfältigt noch dritten Personen oder Konkurrenzfirmen zugänglich ge
 DFH Haus GmbH - Argenthaler Strasse 7 - 55469 Simmern - Tel.: 06761 / 96730

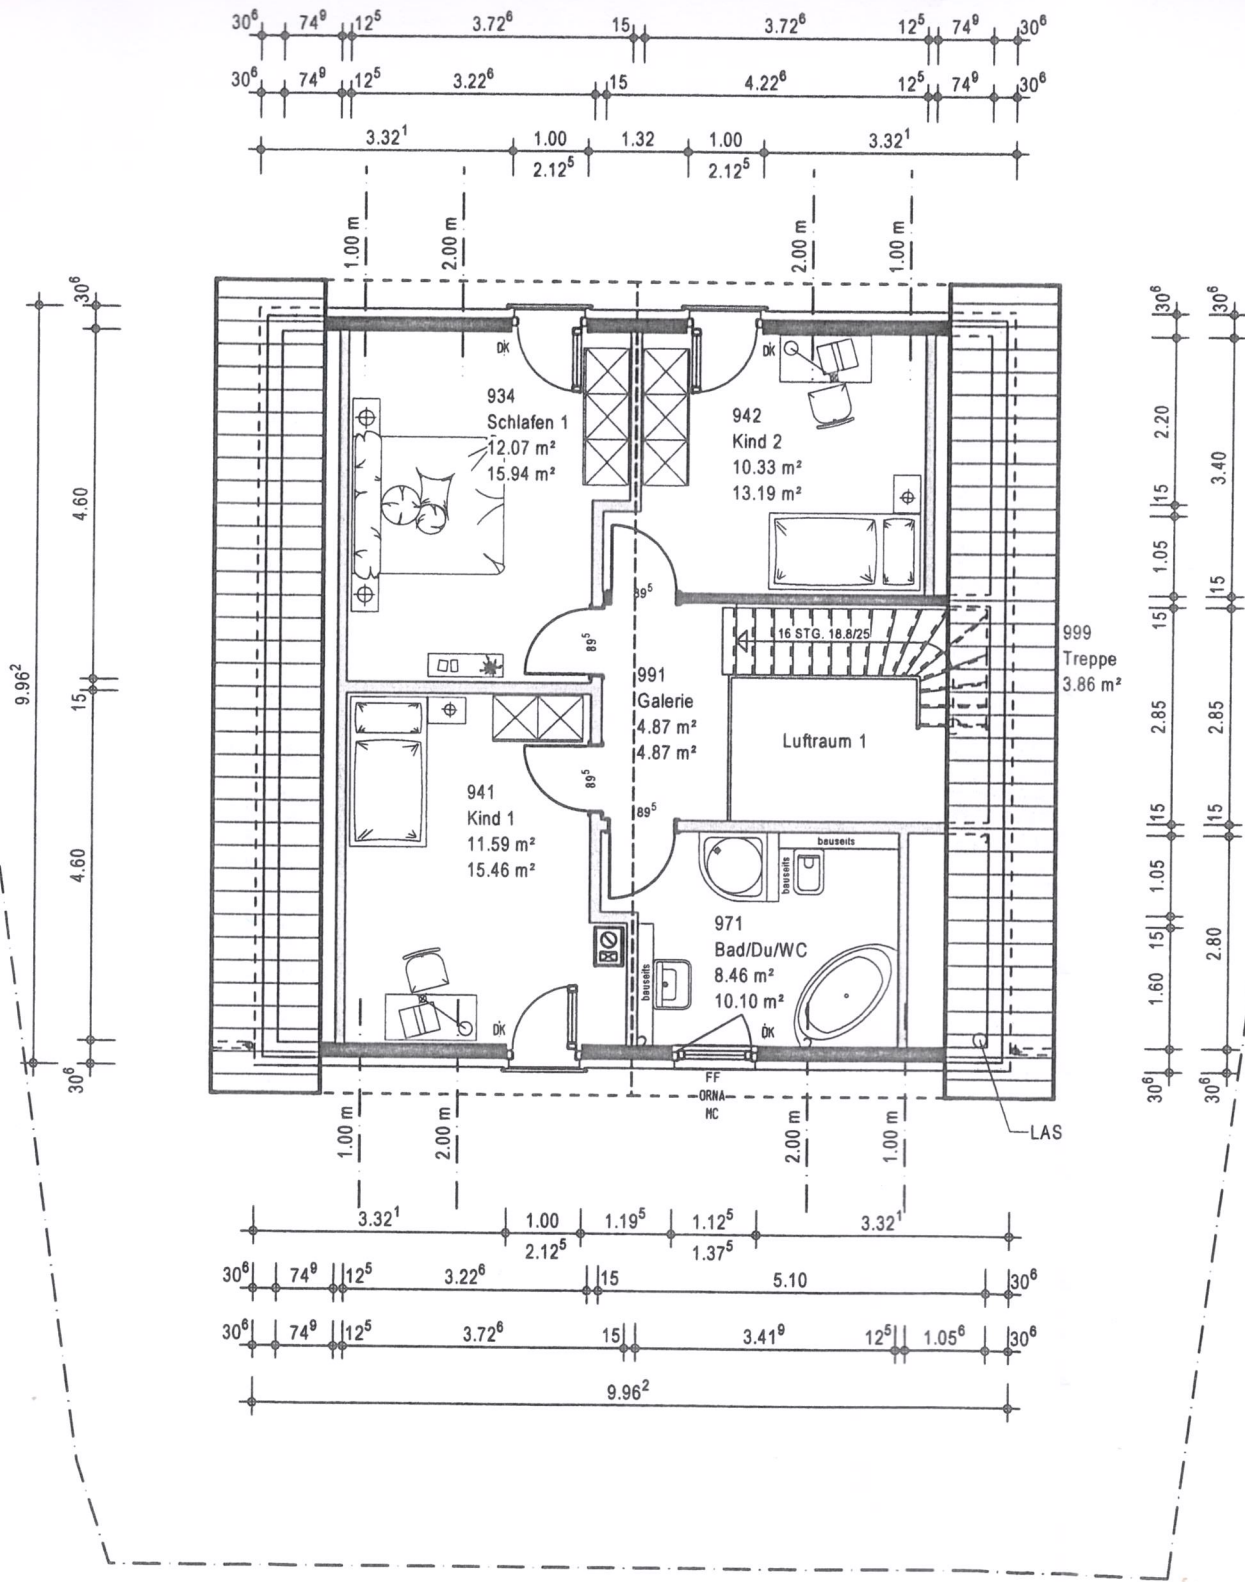

DACHGESCHOSS M 1:100

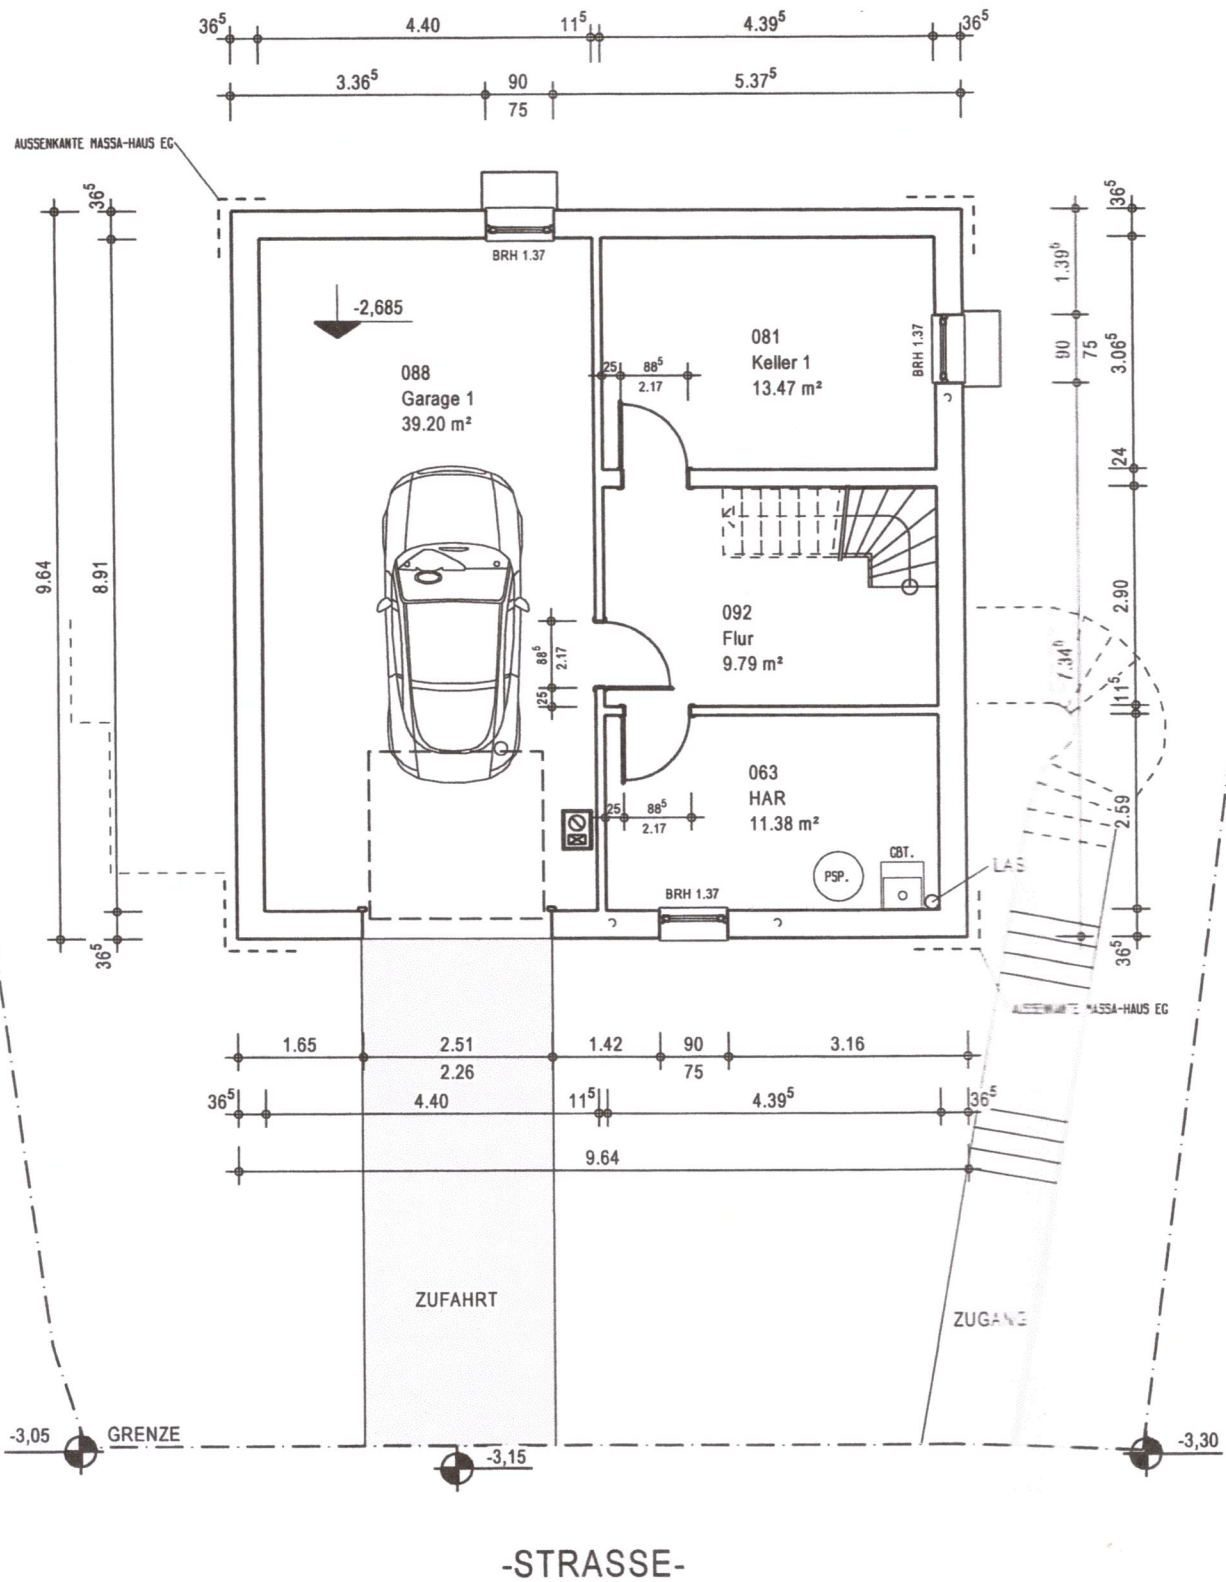

KELLERGESCHOSS (MASSIV - EIGEN) M 1:10

KD 268,29 (-3,48)

Der Vorentwurf muß zurück sein. Ansicht angenommen.
 Engelhof GmbH, am 17