
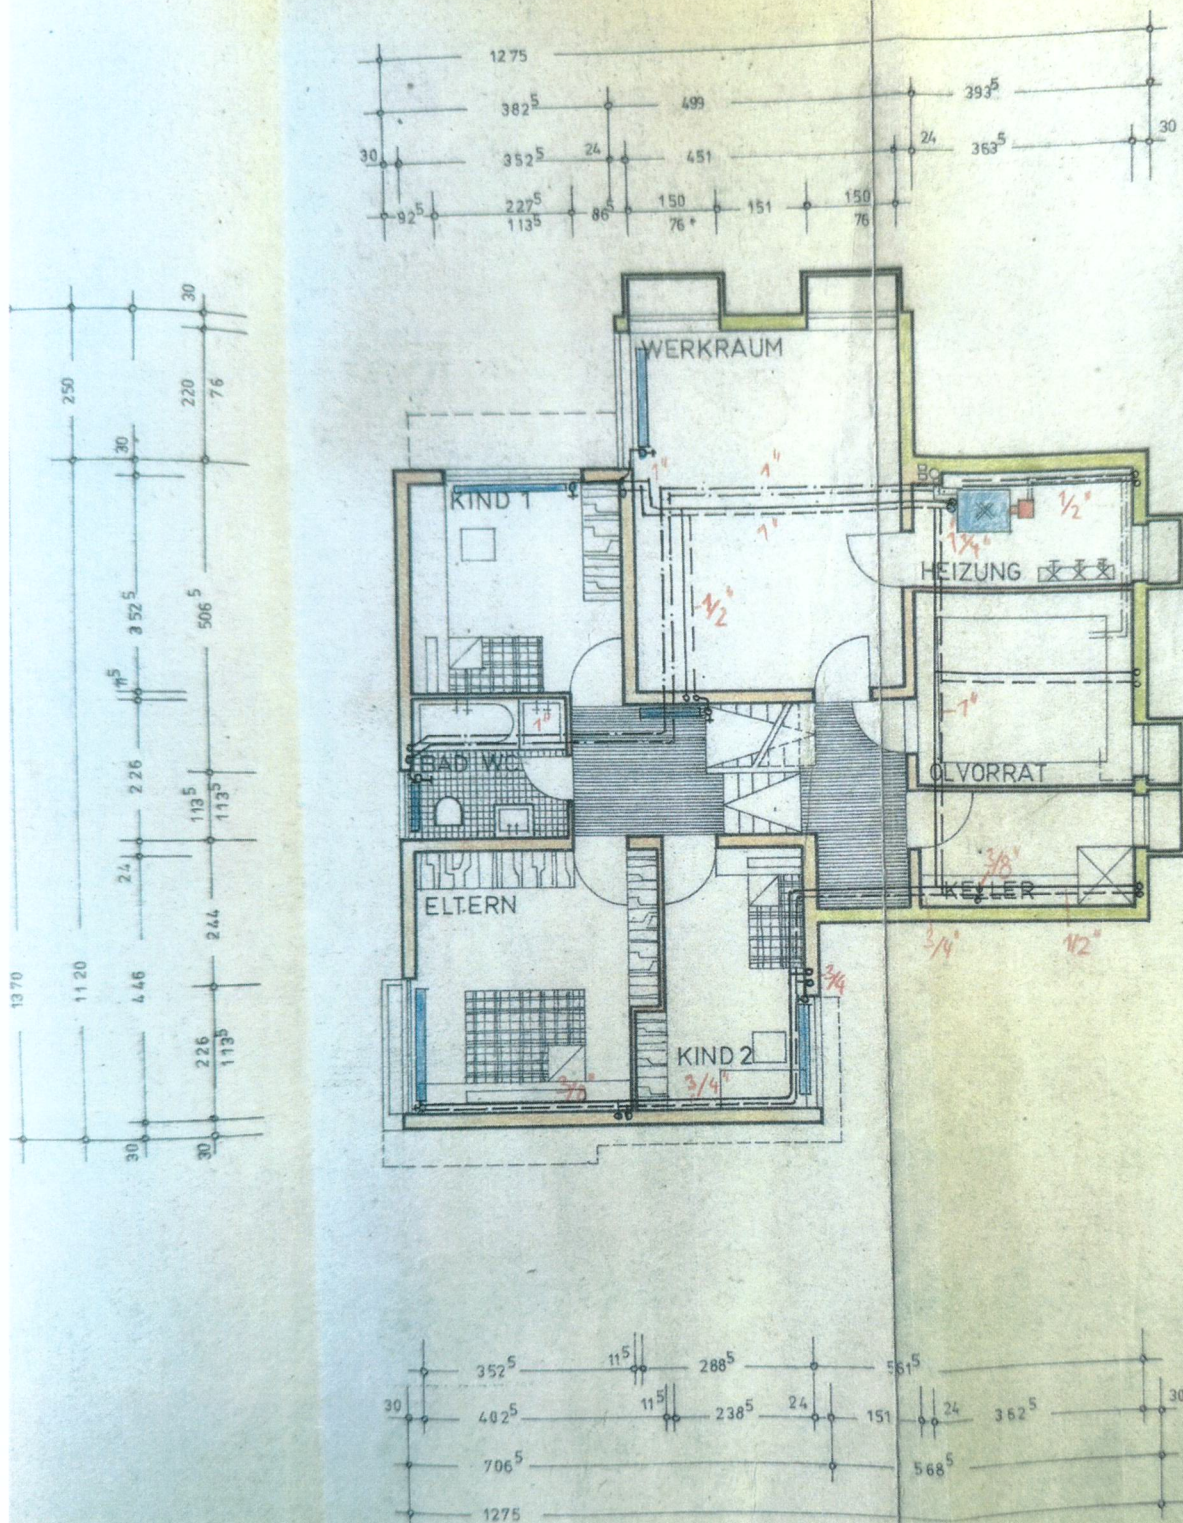


HERRN
PIRMASE
BUSCH,
LAGEPL.
BLATT-

PIRMASE

GER
INGEN
PIRM

UNTERGESCHOSS GRUNDRISS

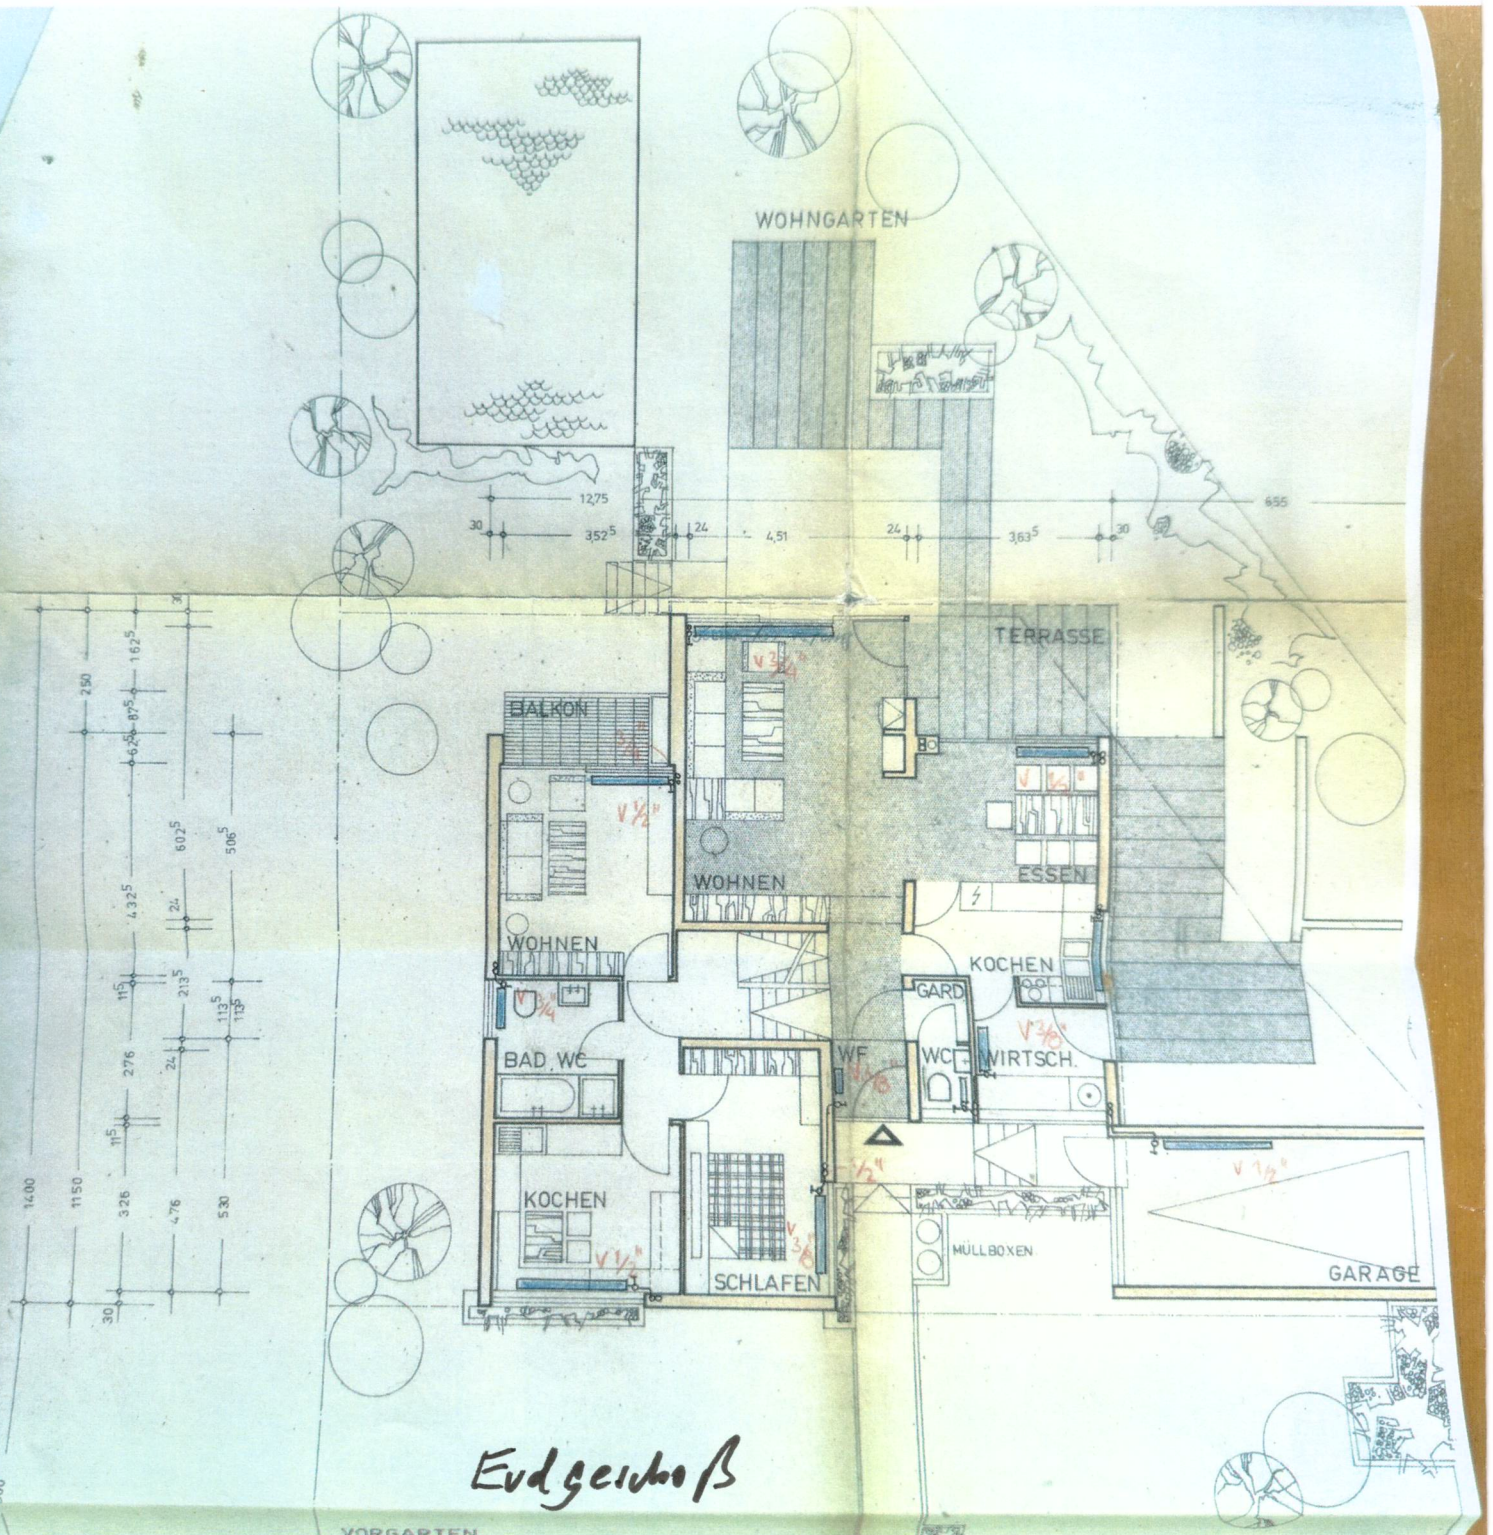

Edgerhoß

Bauherr

TEKTURPLAN
ZUM WOHNHAUS-NEUBAU
EHEL. H. SCHWINGHAMMER
PIRMASSENS-HENGESBERG
IM DELLBRUNNEN 2

DACHGESCHOSS M. 1:100

BAUHERR

Schwinghammer


**Tekturgenehmigung
zur Baugenehmigung
vom 26.5.71**

**Bauaufsichtlich geprüft
Pirmasens, den 24. Okt. 1972**

**Stadtbauamt
Abt. Bauaufsicht**
[Signature]

PIRMASSENS, IM OKTOBER 1972

GERHARD RENTEL
INGENIEUR FÜR HOCHBAU
PIRMASSENS-PIFALZ

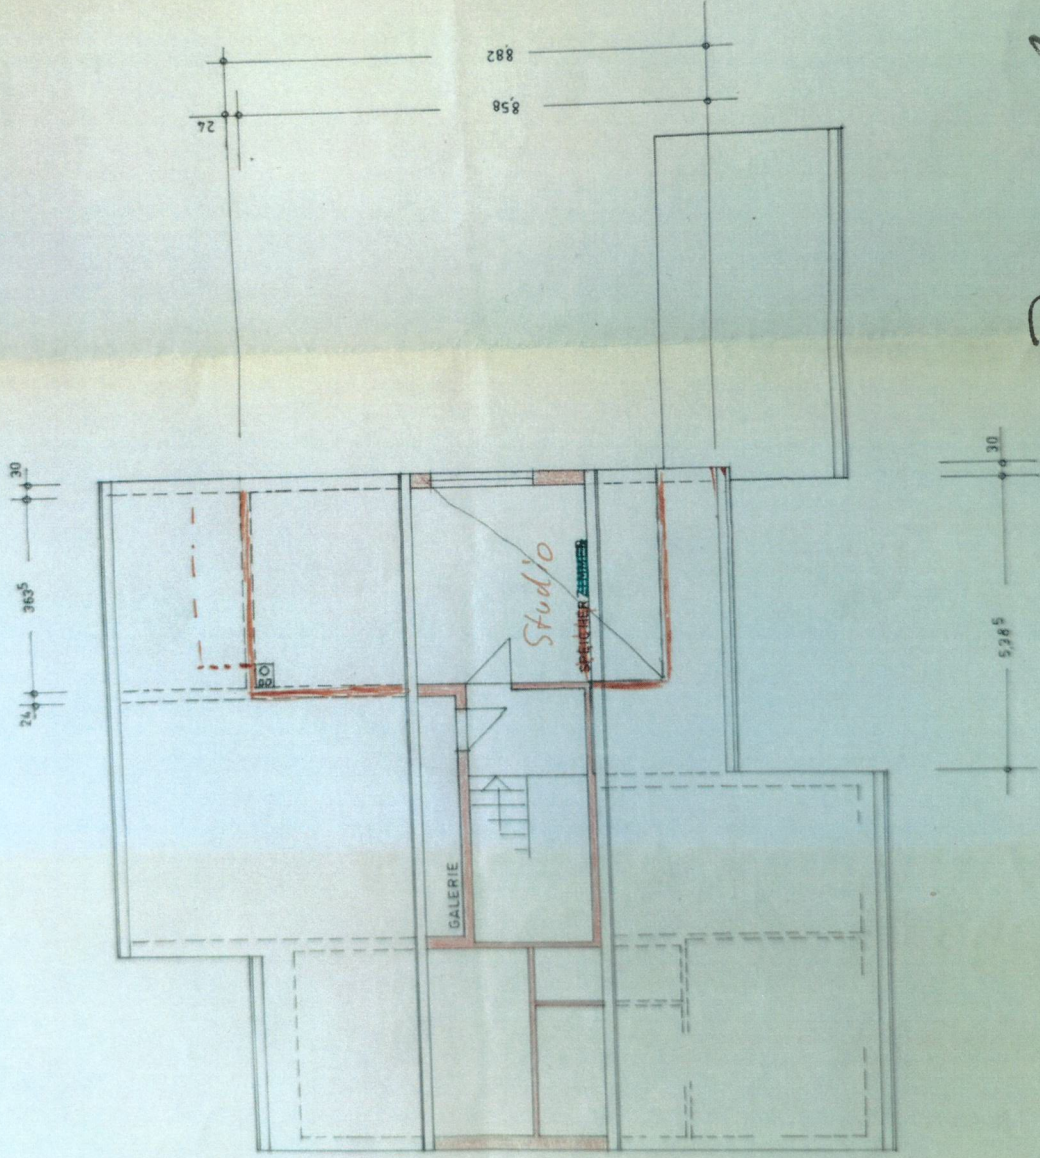

Dachgeschoss