


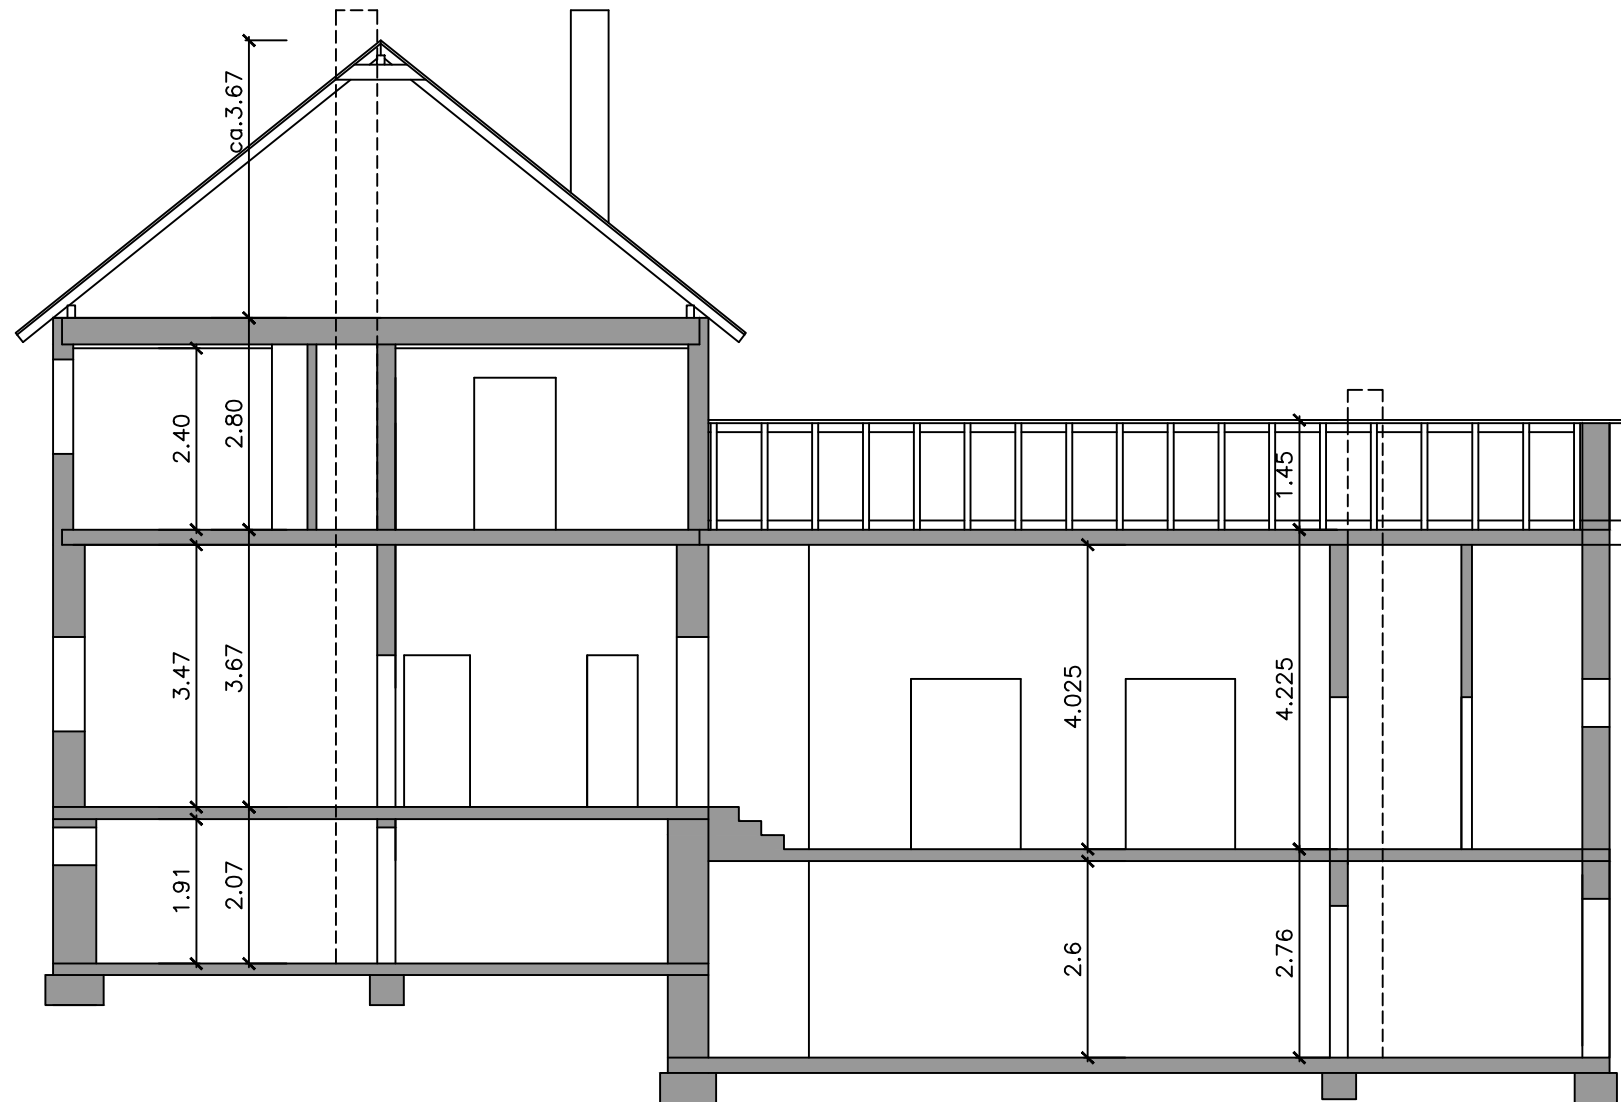

Aufmass WFL vor Ort am 26.06.2025
 Fenster, Türen, Treppen wurden nur soweit eingemessen
 wie für die Wohnflächeberechnung relevant

 Bestand

EINFAMILIENHAUS
 SCHNITT 1: 100
 SCHULSTRASSE 17, 66981 MÜNCHWEILER AN DER RODALB