
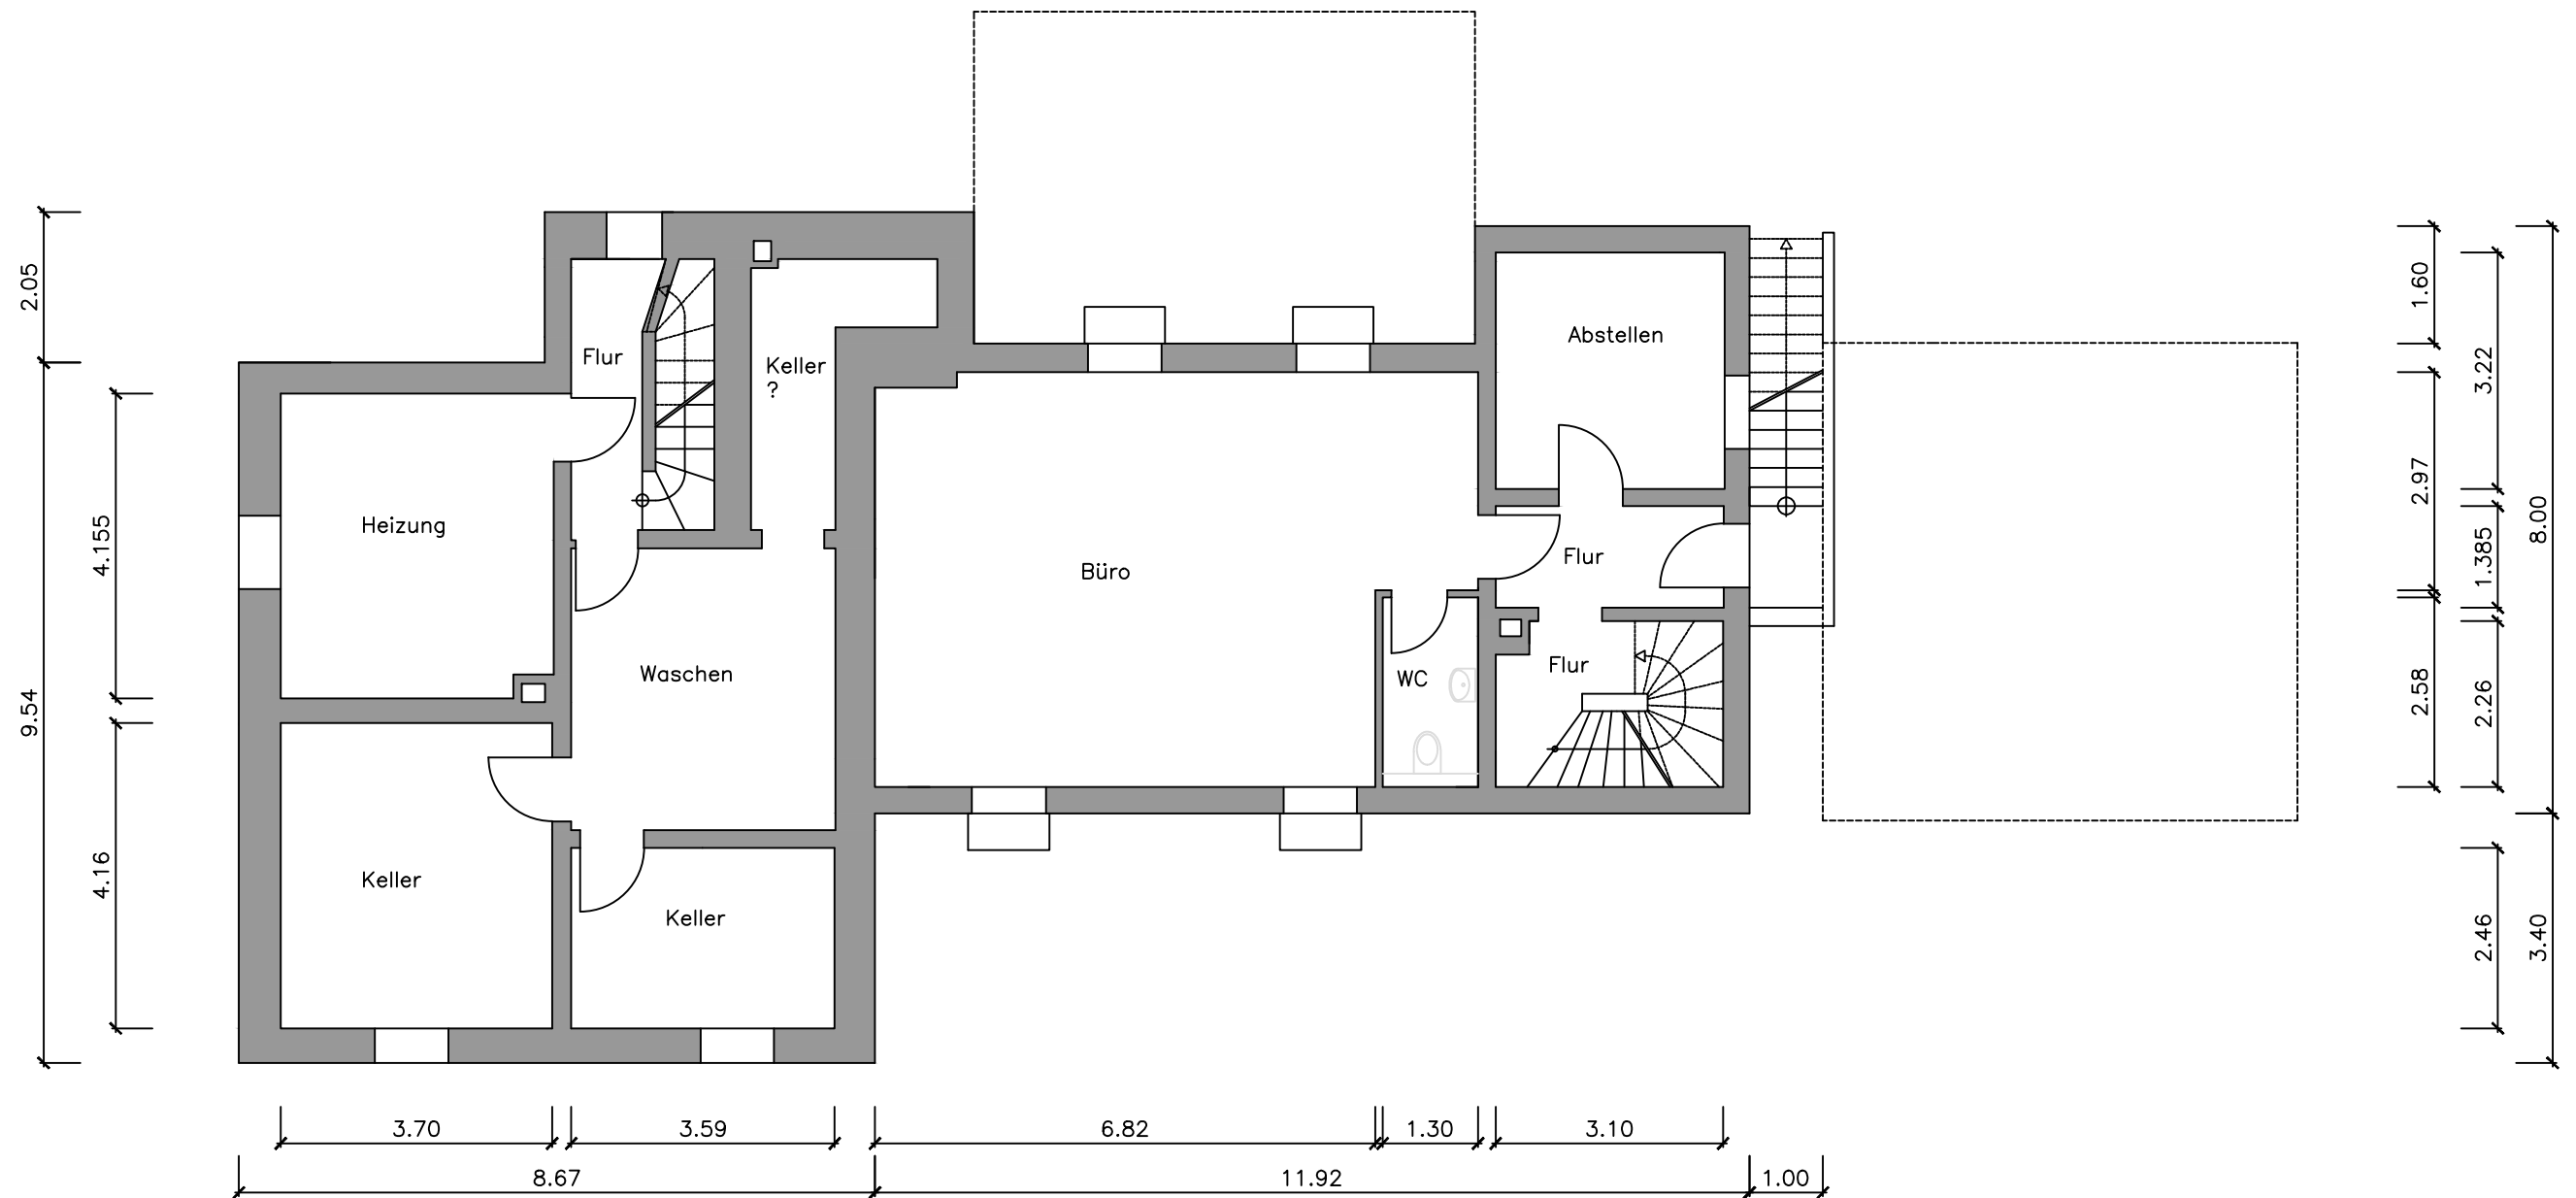


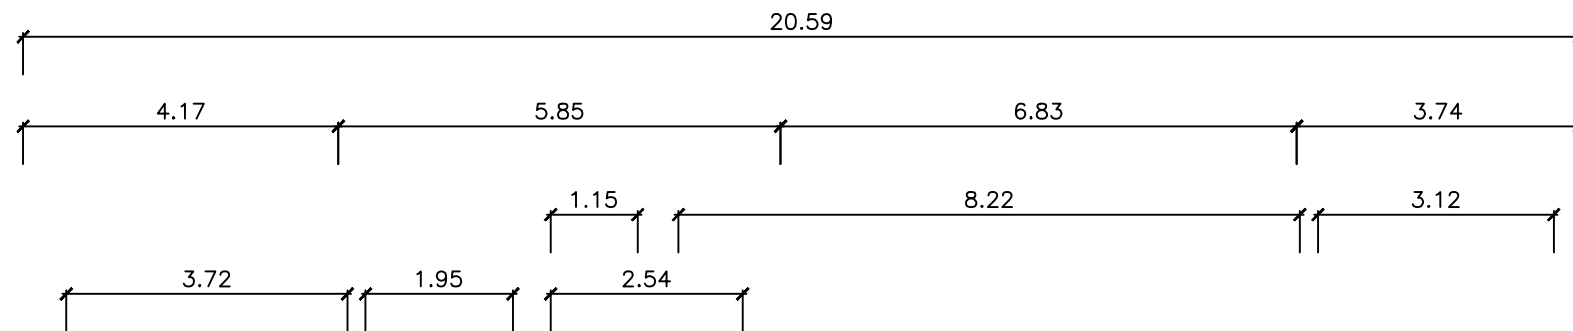

Aufmass NFL vor Ort am 01.07.2025
Fenster, Türen, Treppen wurden nur soweit eingemessen,
wie für die Nutzflächenberechnung relevant

 Bestand

EINFAMILIENHAUS
KELLERGECHOSS 1: 100
SCHULSTRASSE 17, 66981 MÜNCHWEILER AN DER RODALB