


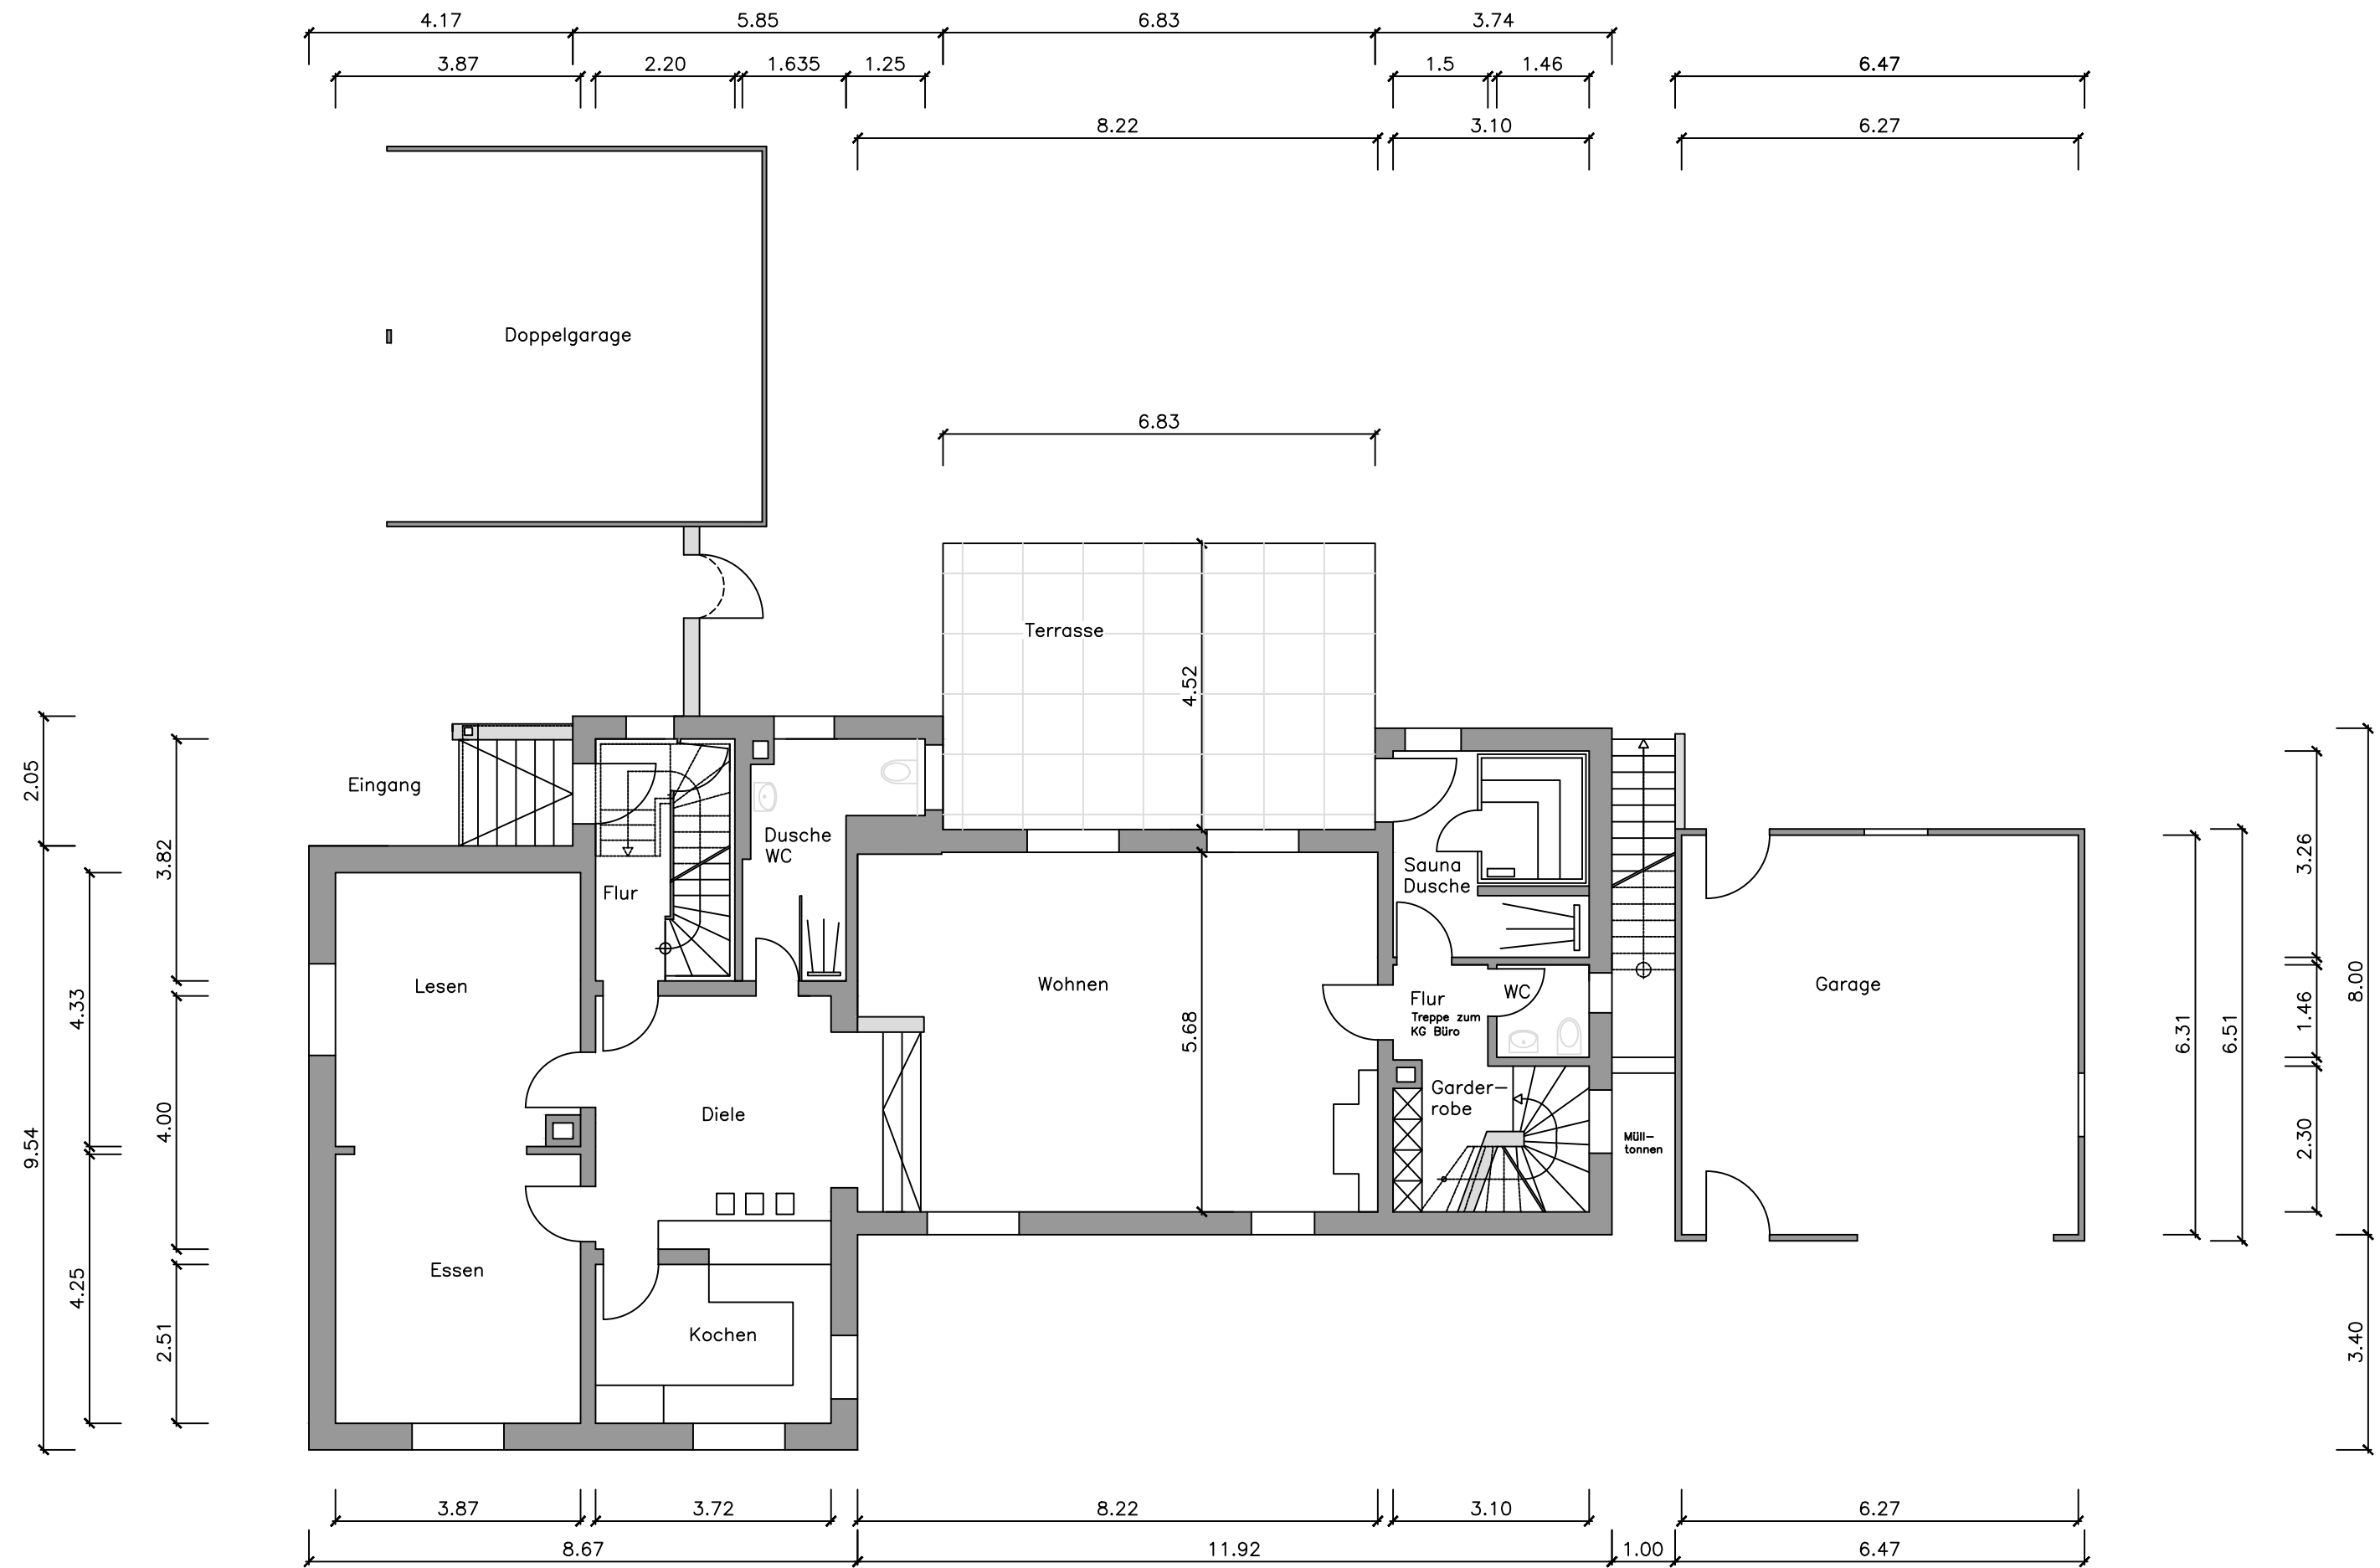

Aufmass WFL vor Ort am 26.06.2025
Fenster, Türen, Treppen wurden nur soweit eingemessen,
wie für die Wohnflächeberechnung relevant

 Bestand

EINFAMILIENHAUS
ERDGESCHOSS 1: 100
SCHULSTRASSE 17, 66981 MÜNCHWEILER AN DER RODALB