



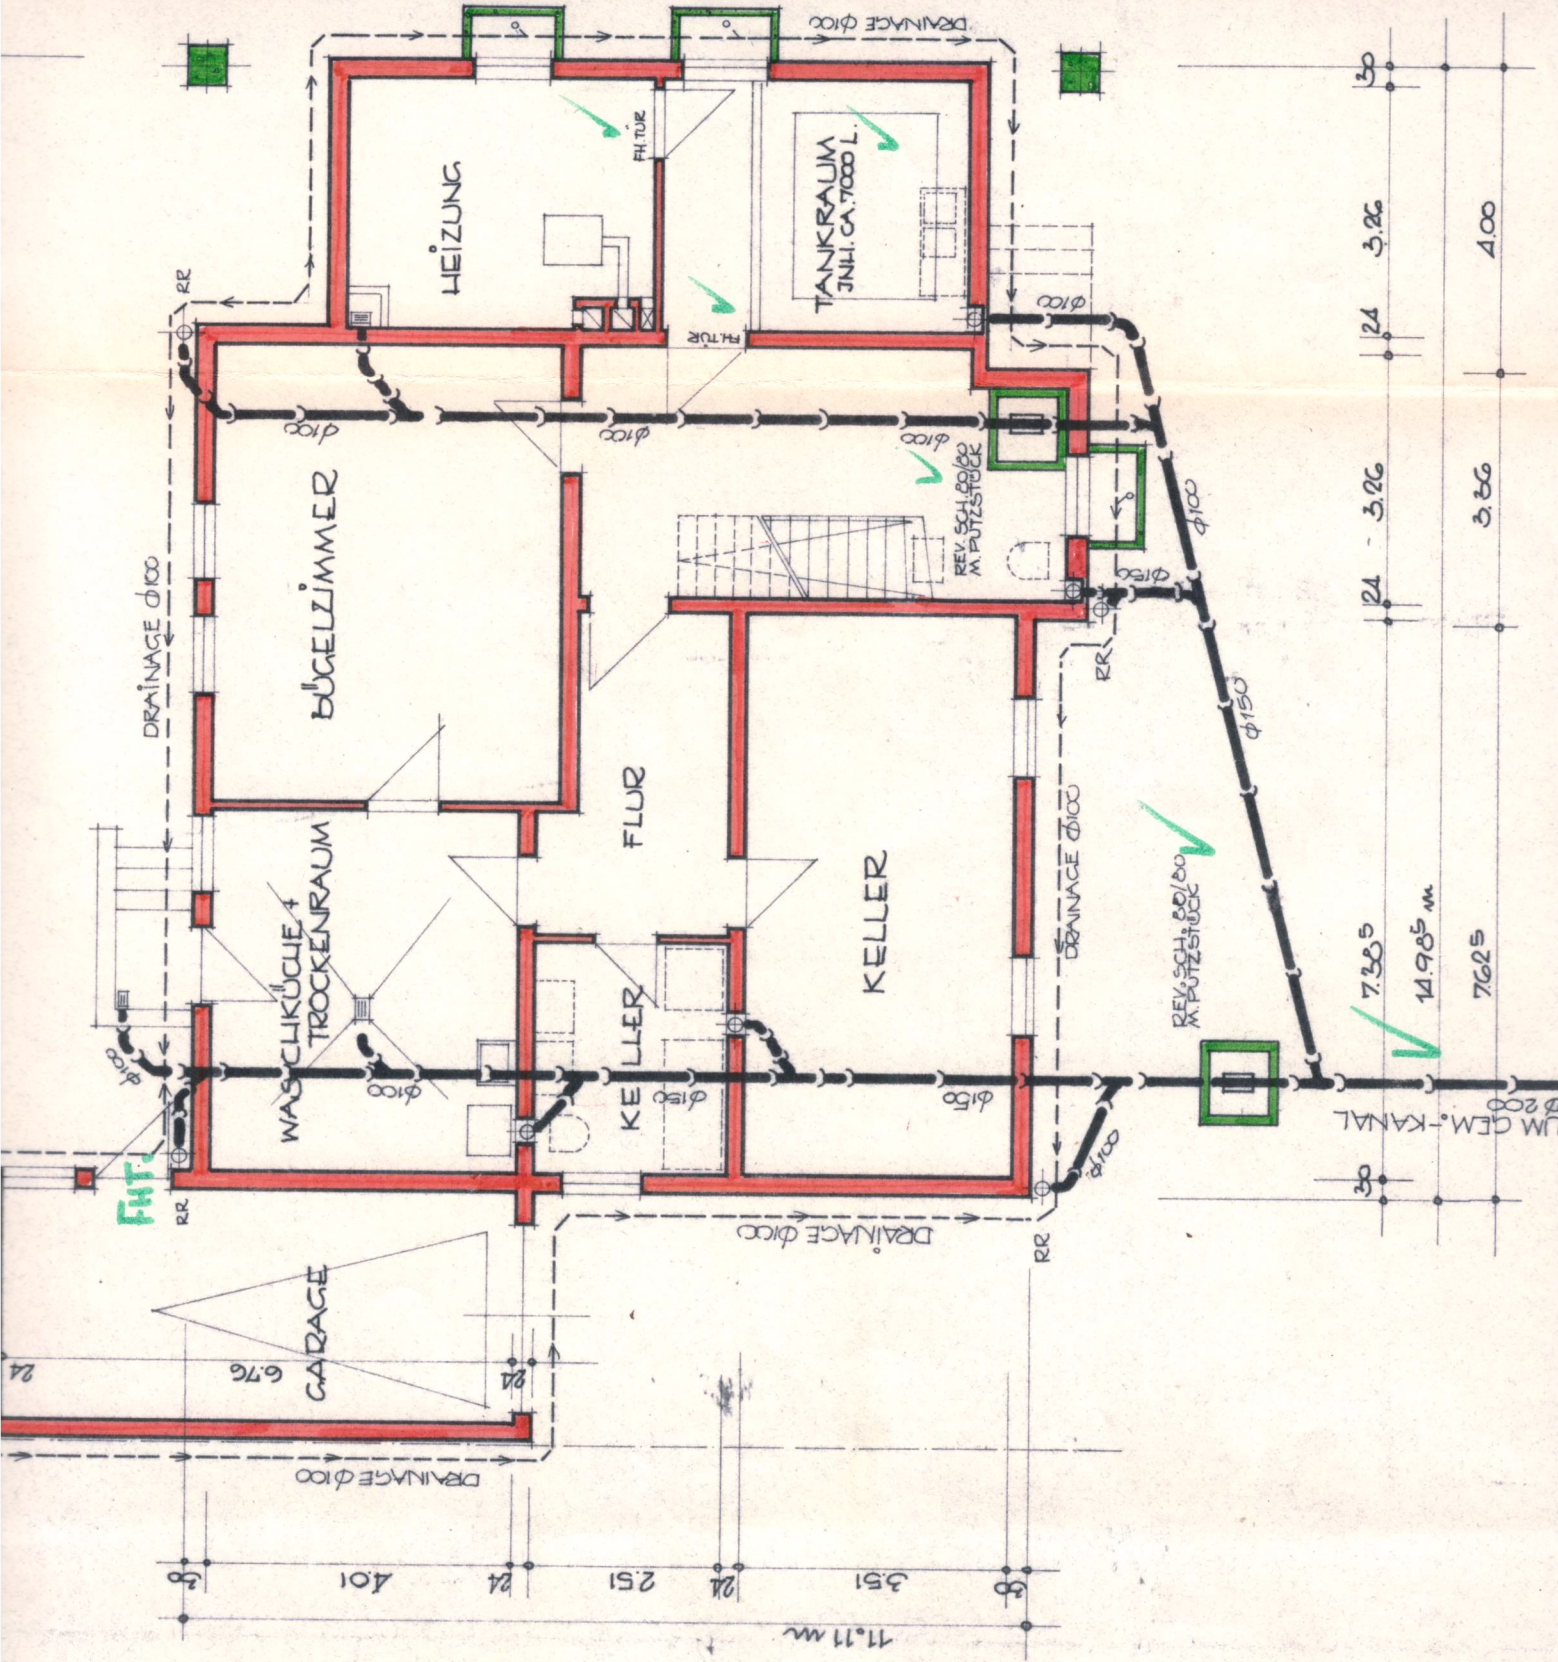

UM GEM.-KANAL	30	24	24	24	30
14.985 m	7.325	3.26	3.26	3.26	4.00
7625					

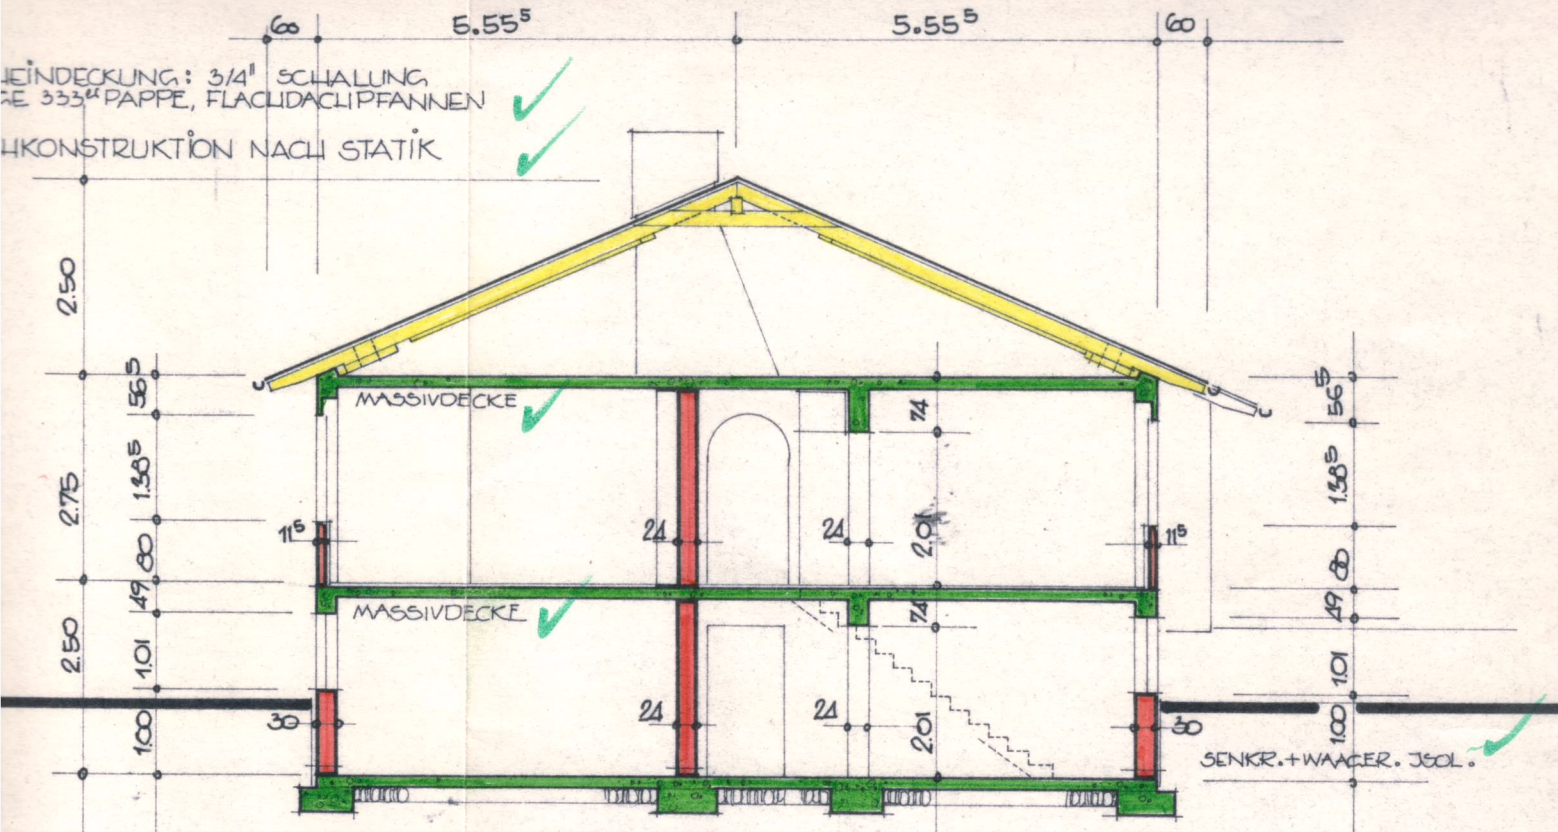

FUSSBODEN: 20cm ROLLKIES ODER SAND / 12cm BETON + 3cm GLATTSTRICH
 FUNDAMENTE NACH BODENART + STATIK

QUERSCHNITT

Bauaufsichtlich geprüft
 Pirmasens, den - 6. 8. 74
 KREISVERWALTUNG
 Untere Bauaufsichtsbehörde
 I. A.

DER BAUHERR:
H. Huber

LEMBERG, APRIL 1974
 PLANFERTIGER :

H. Zimmermann