
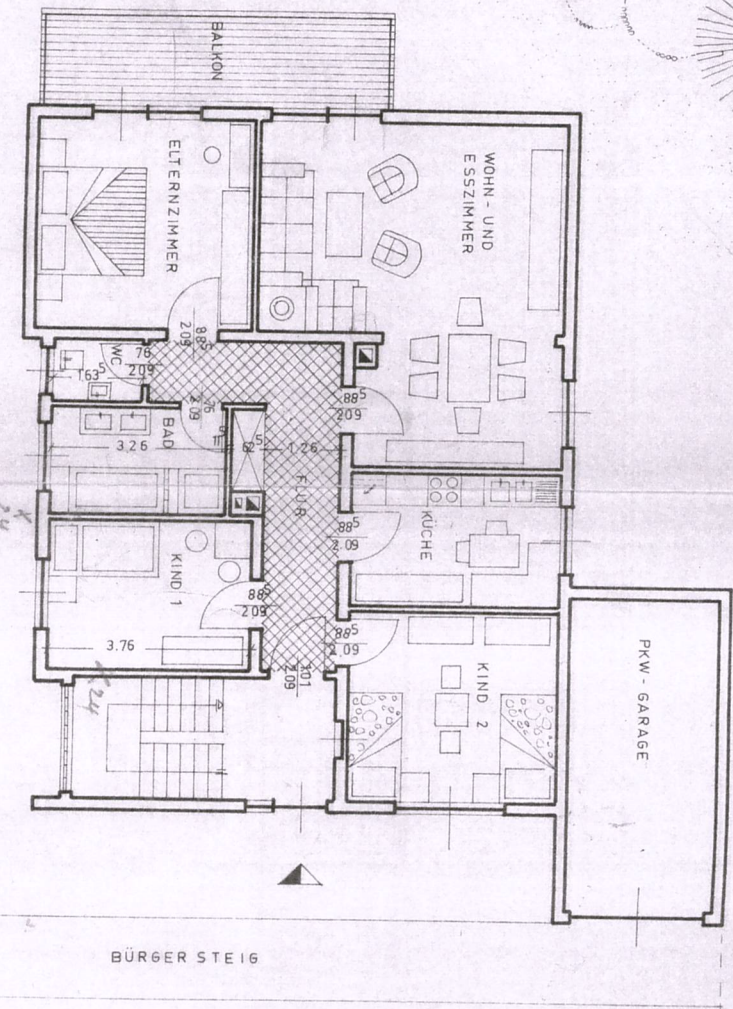
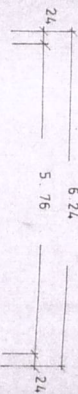
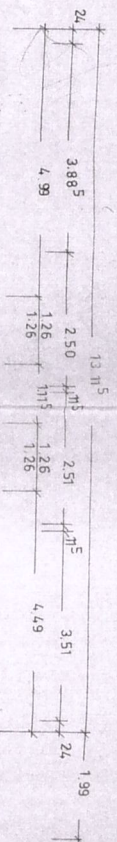
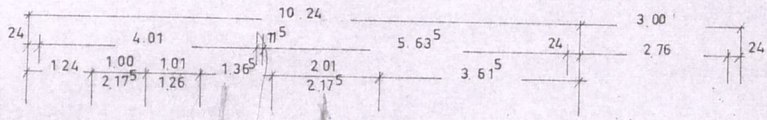



ERDGESCHOSS 1 : 100

HAROLD FRICH
INGENIEUR FÜR BAU
LEMBERG/M.

LEMBERG IM MÄRZ 1976

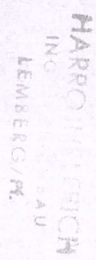

LEMBERT IN MÄRZ 1976

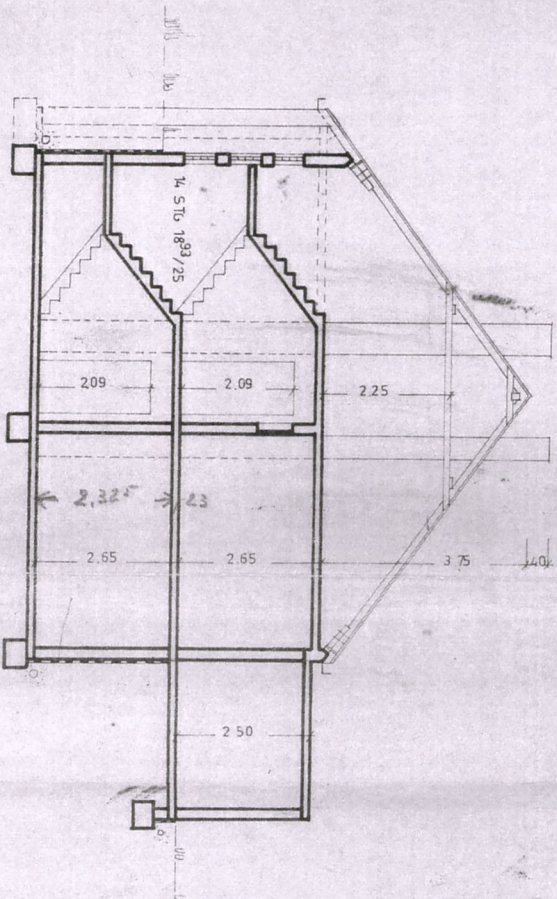


KAMIN MIT ETERNIT VERK.
40 CM ÜBER FIRST
FALZIEGELDECKUNG
FRANKFURTER PFANNEN
FREITRÄGENDER DACHSTUHL
N. STATIK
SPARENWIDERLAGER
N. STATIK
FERTIGTEILDECKE UND
STAHLEBTONDECKE
N. STATIK
BIMS - HBL - MAUERWERK
MÖRTELGRUPPE II
FERTIGTEILDECKE
N. STATIK
GLATTSTRICH
STAMPFBETON
GESTÜCK
FUNDAMENTE N. STATIK
TEILS BETON - HBL - TEILS
BIMS - HBL - MAUERWERK
MÖRTELGRUPPE II
SENKR. U. WAAGR. SPERRUNG
DRAINAGE
GLATTSTRICH
STAMPFBETON
GESTÜCK
FUNDAMENTE N. STATIK

SCHNITT

1 : 100

BLATT: 2

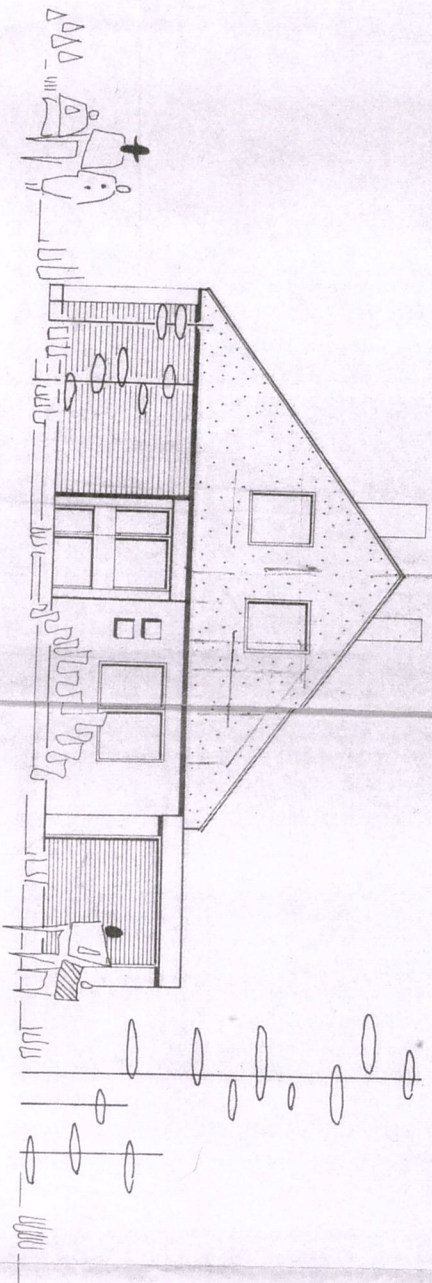


STRASSENANSICHT 1 : 100

HARCO HENNING
INC. 1976
LEMBERG/M.

LEMBERG IM MÄRZ 1976


BLATT: 6

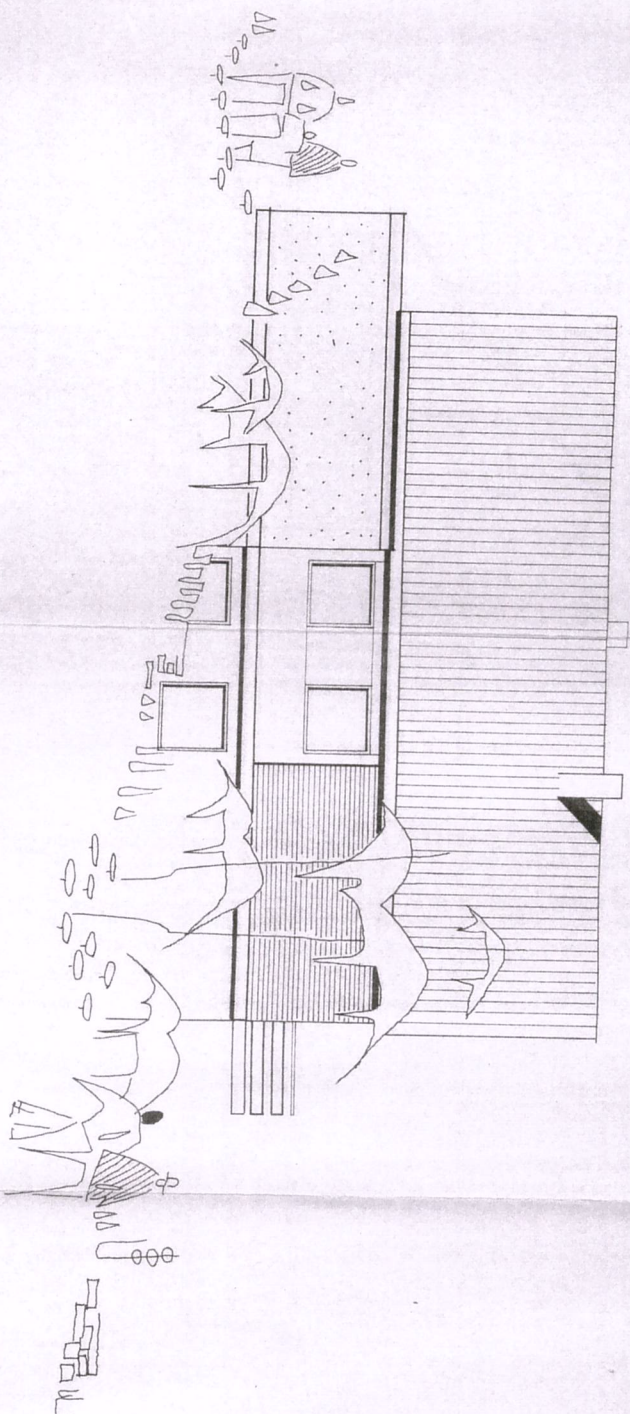

SEITENANSICHT 1:100


HARPO HEIERICH
ING. ARCHTBAU
LEMBERG/H.

LEMBERG IM MÄRZ 1976

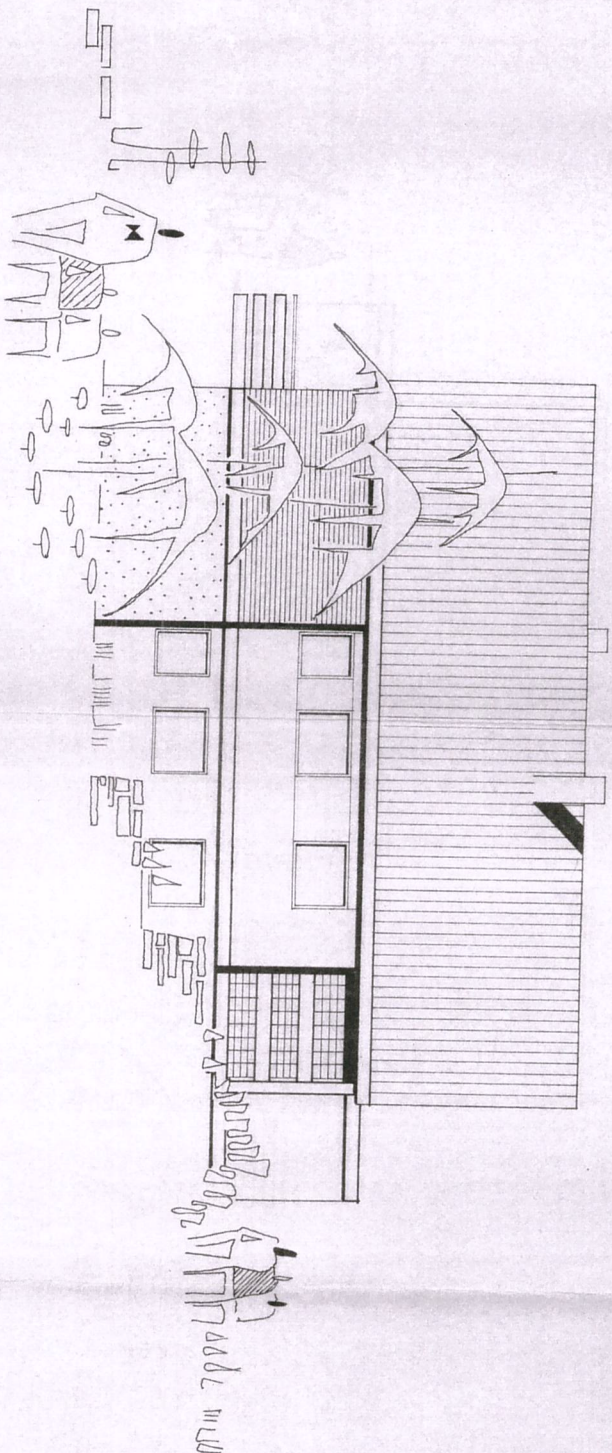

SEITENANSICHT 1 : 100

HARRO HILFICH
ING. FÜR ARCHIT. BAU
LEMBERG/H.

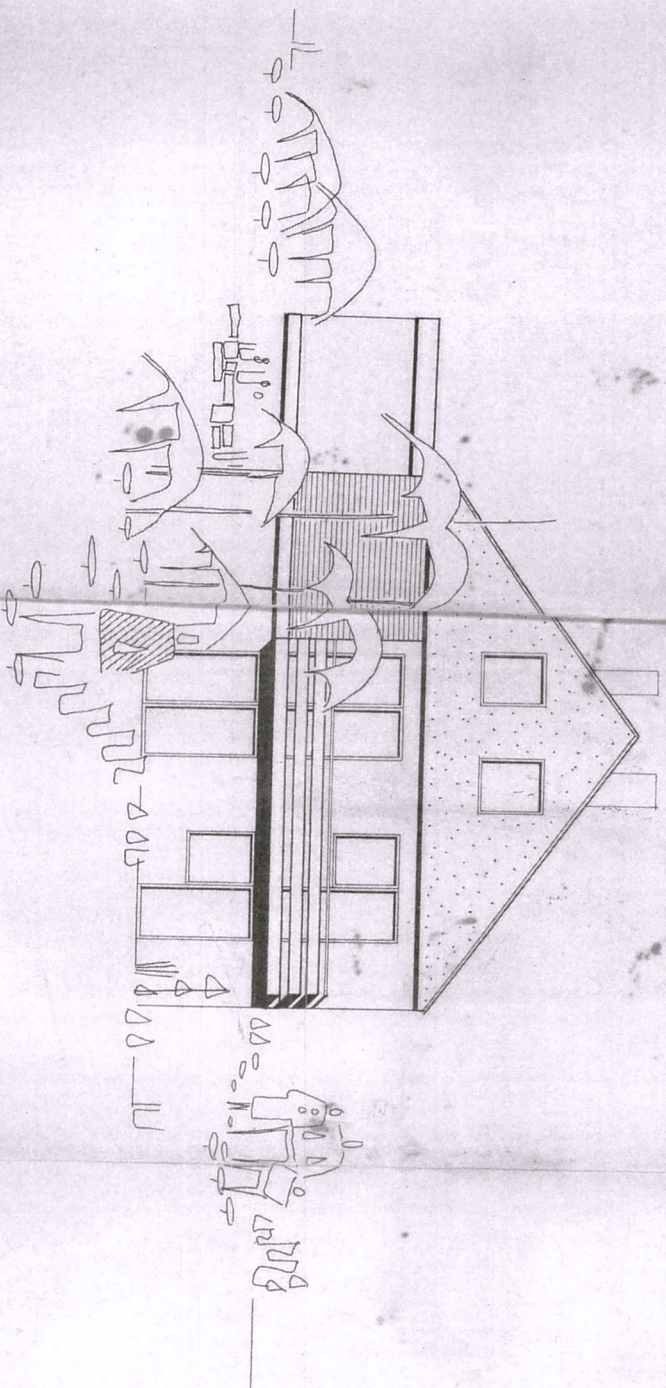

RÜCKANSICHT 1 : 100

HARRO HEILFRICH
ING. I. HOCHBAU
LEMBERG/H.