


gedruckt: 31.03.2025 / V24_Projektvorlage AGV 240409 mit Planstruktur.tpl

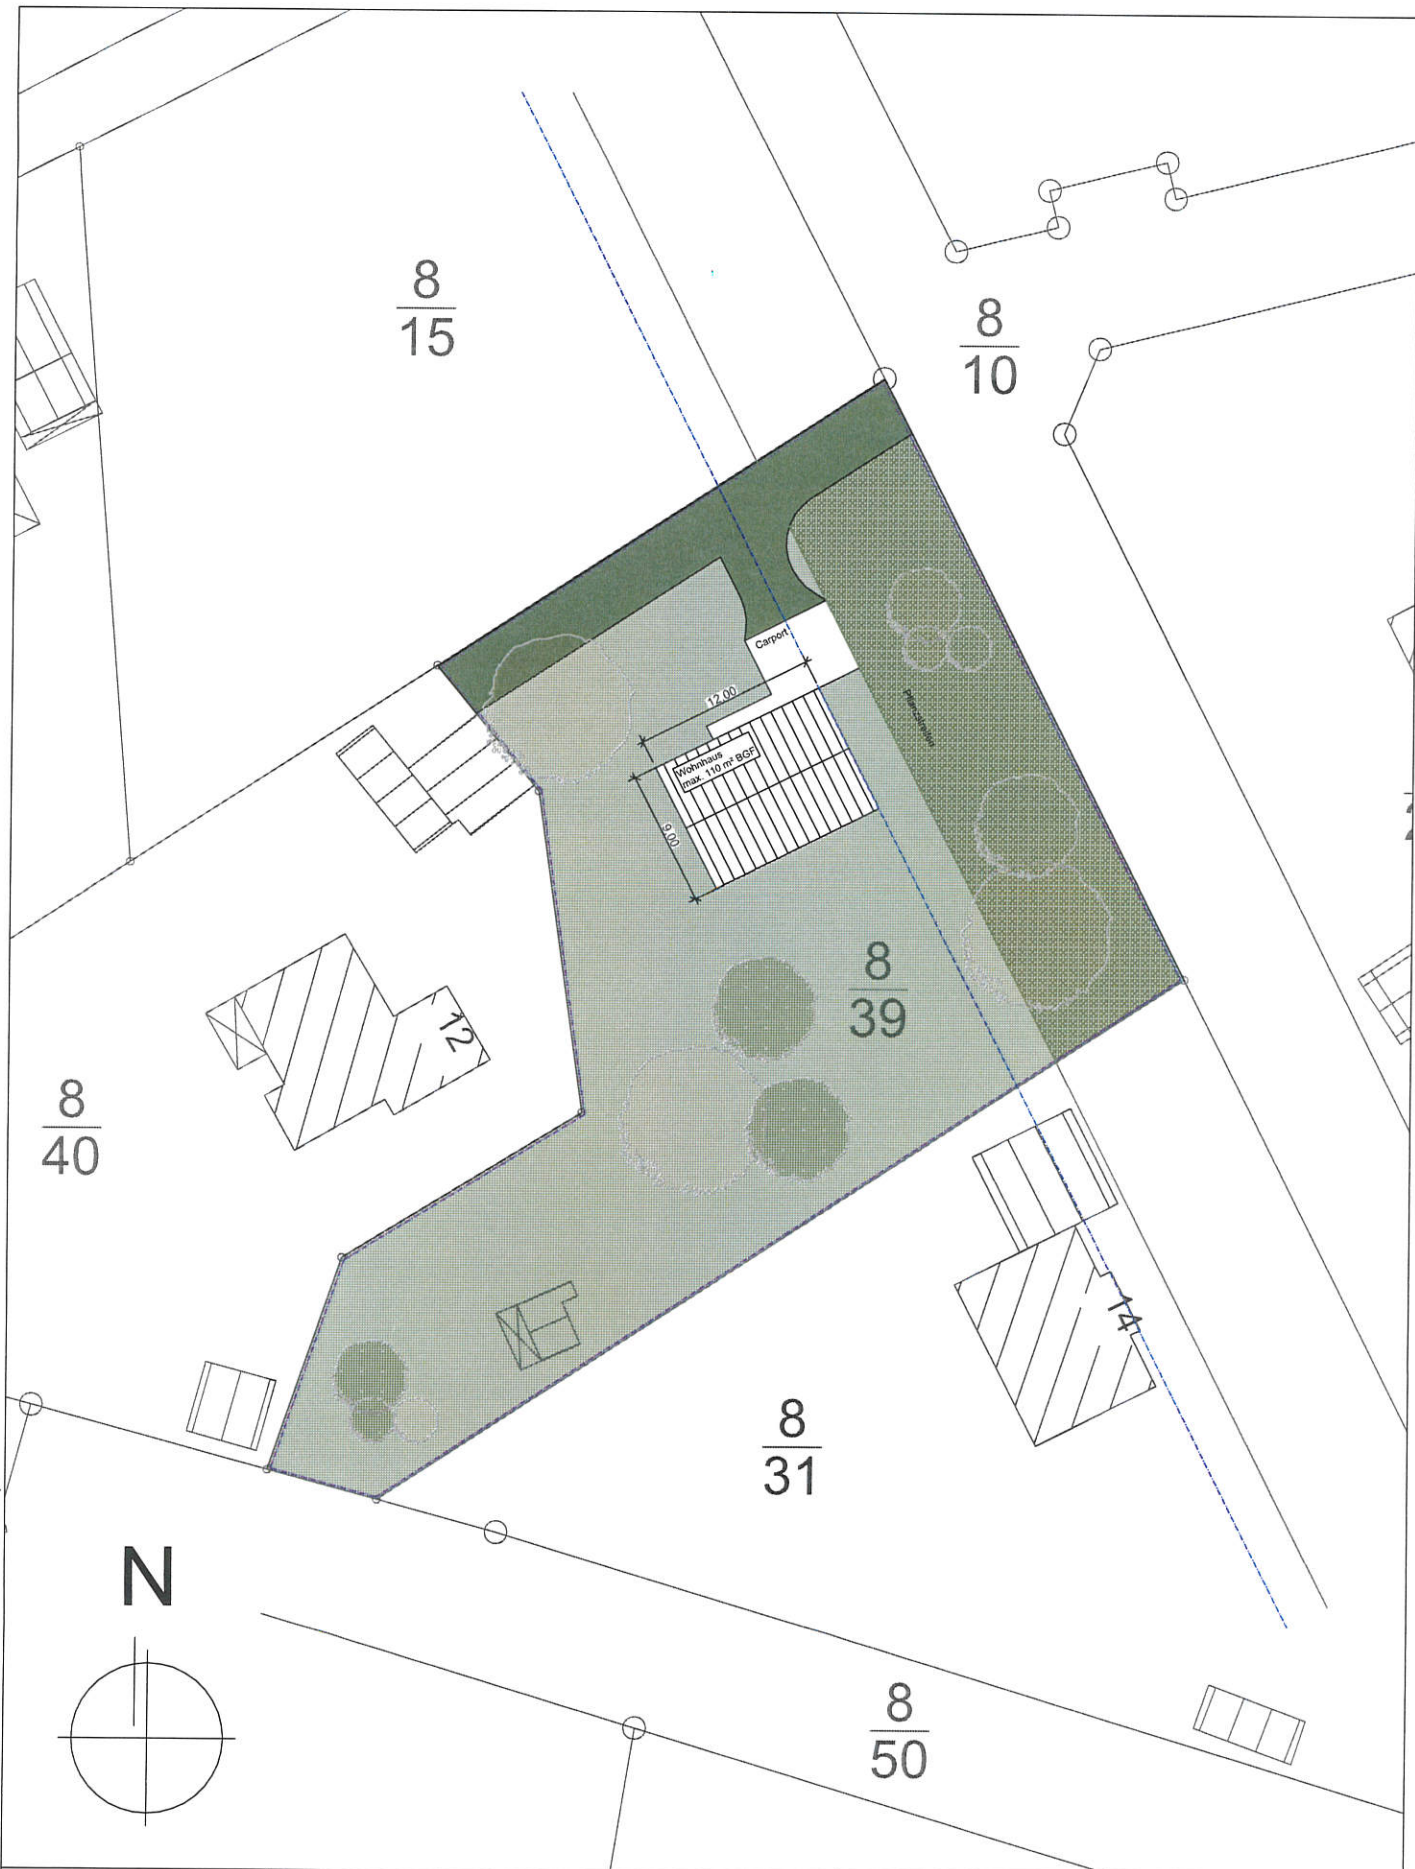

BAUVORHABEN

Neubau eines
Einfamilienhauses

Ihlsensoll 12
21255 Kakenstorf

VORENTWURF Lageplan

_Lageplan_20250331_V1

PLAN NR.: ..0.01

Blattformat: DIN A4

DATUM: 31.03.2025

M. 1:500

Gez.: NV

BAUHERR

..
..
..

UNTERSCHRIFT

PLANUNG

Architektengruppe Voß
Kötnerstraße 12
21255 Tostedt
Tel. 04182 / 2868-0
info@architektengruppe-voss.de

UNTERSCHRIFT

architektengruppe voß

ALLE MASSE SIND AM BAU
ZU NEHMEN UND ZU PRÜFEN!

DIESE ZEICHNUNG DARF NICHT OHNE ZUSTIM-
MUNG DER PLANVERFASSER VERVIELFÄLTIGT
ODER DRITTEN ÜBERLASSEN WERDEN.

ÖFFNUNGSMASSE SIND VERBLENDMASSE.
WENN NICHT GESONDERT VERMERKT BEZIEHEN SICH SÄMTLICHE
HÖHENANGABEN AUF DIE HÖHE DES JEWELIGEN FERTIGFUSSBODENS