



Vermessungs- und Katasterverwaltung Niedersachsen

Gemeinde: Tostedt
Gemarkung: Todtglüsing
Flur: 2 Flurstück: 25/7


Liegenschaftskarte 1:1000

Standardpräsentation

Erstellt am 16.04.2025
Aktualität der Daten 12.04.2025

N = 5904056

E = 32550909

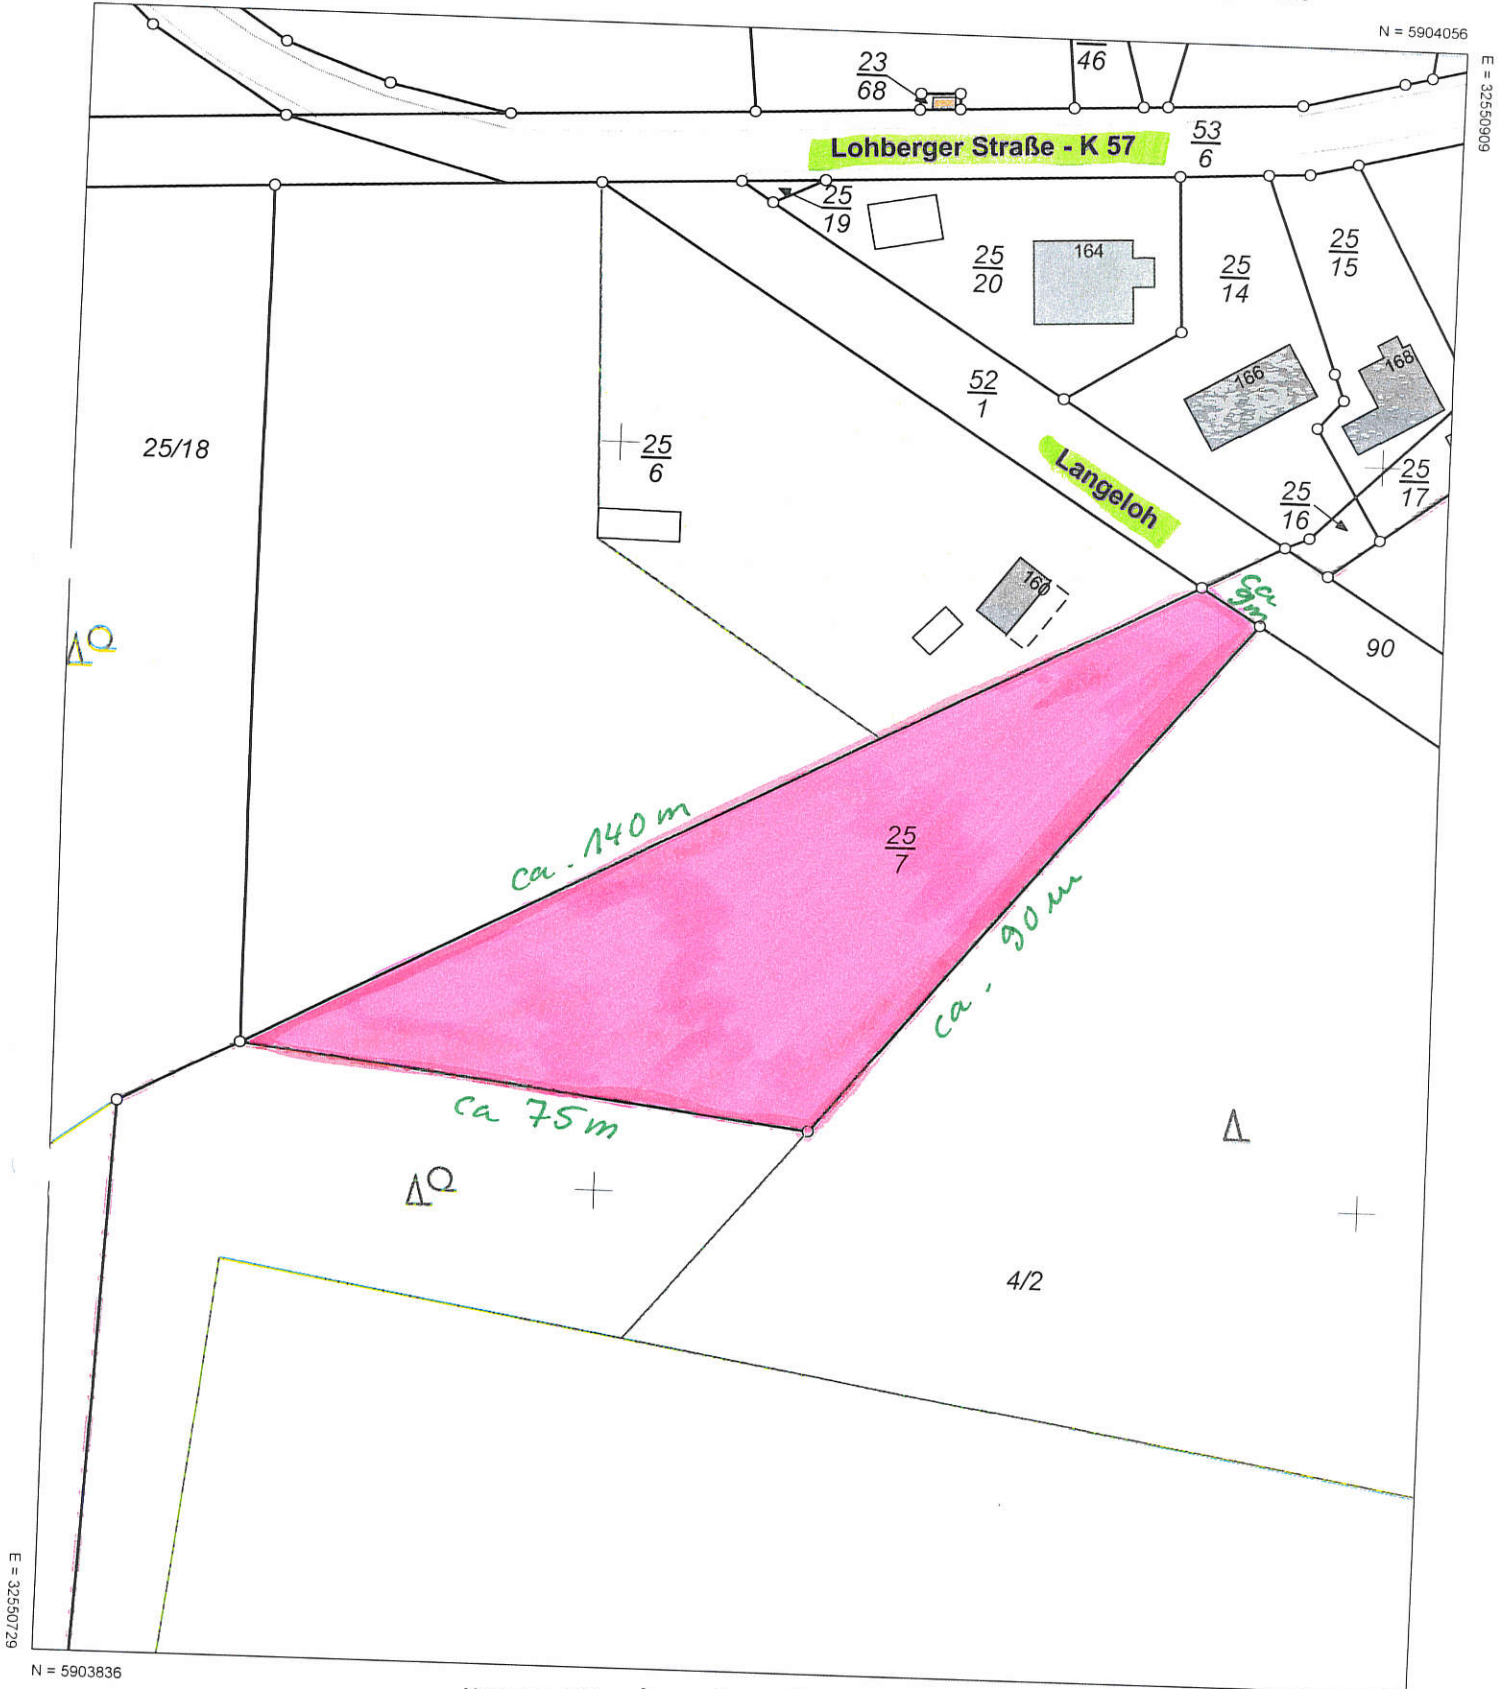

N = 5903836

Maßstab 1:1000

0 10 20 30 Meter

Verantwortlich für den Inhalt:

Landesamt für Geoinformation und Landesvermessung Niedersachsen
Regionaldirektion Lüneburg - Katasteramt Winsen -
Von-Somnitz-Ring 3
21423 Winsen (Luhe)

Bereitgestellt durch:

ÖbVI Dirk Mittelstädt
ÖbVI Dominik Trau
Vareler Weg 24
27383 Scheeßel

Zeichen: 25-8080-5

Bei einer Verwertung für nichteigene oder wirtschaftliche Zwecke oder einer öffentlichen Wiedergabe sind die Allgemeinen Geschäfts- und Nutzungsbedingungen (AGNB) zu beachten; ggf. sind erforderliche Nutzungsrechte über einen zusätzlich mit der für den Inhalt verantwortlichen Behörde abzuschließenden Nutzungsvertrag zu erwerben.