



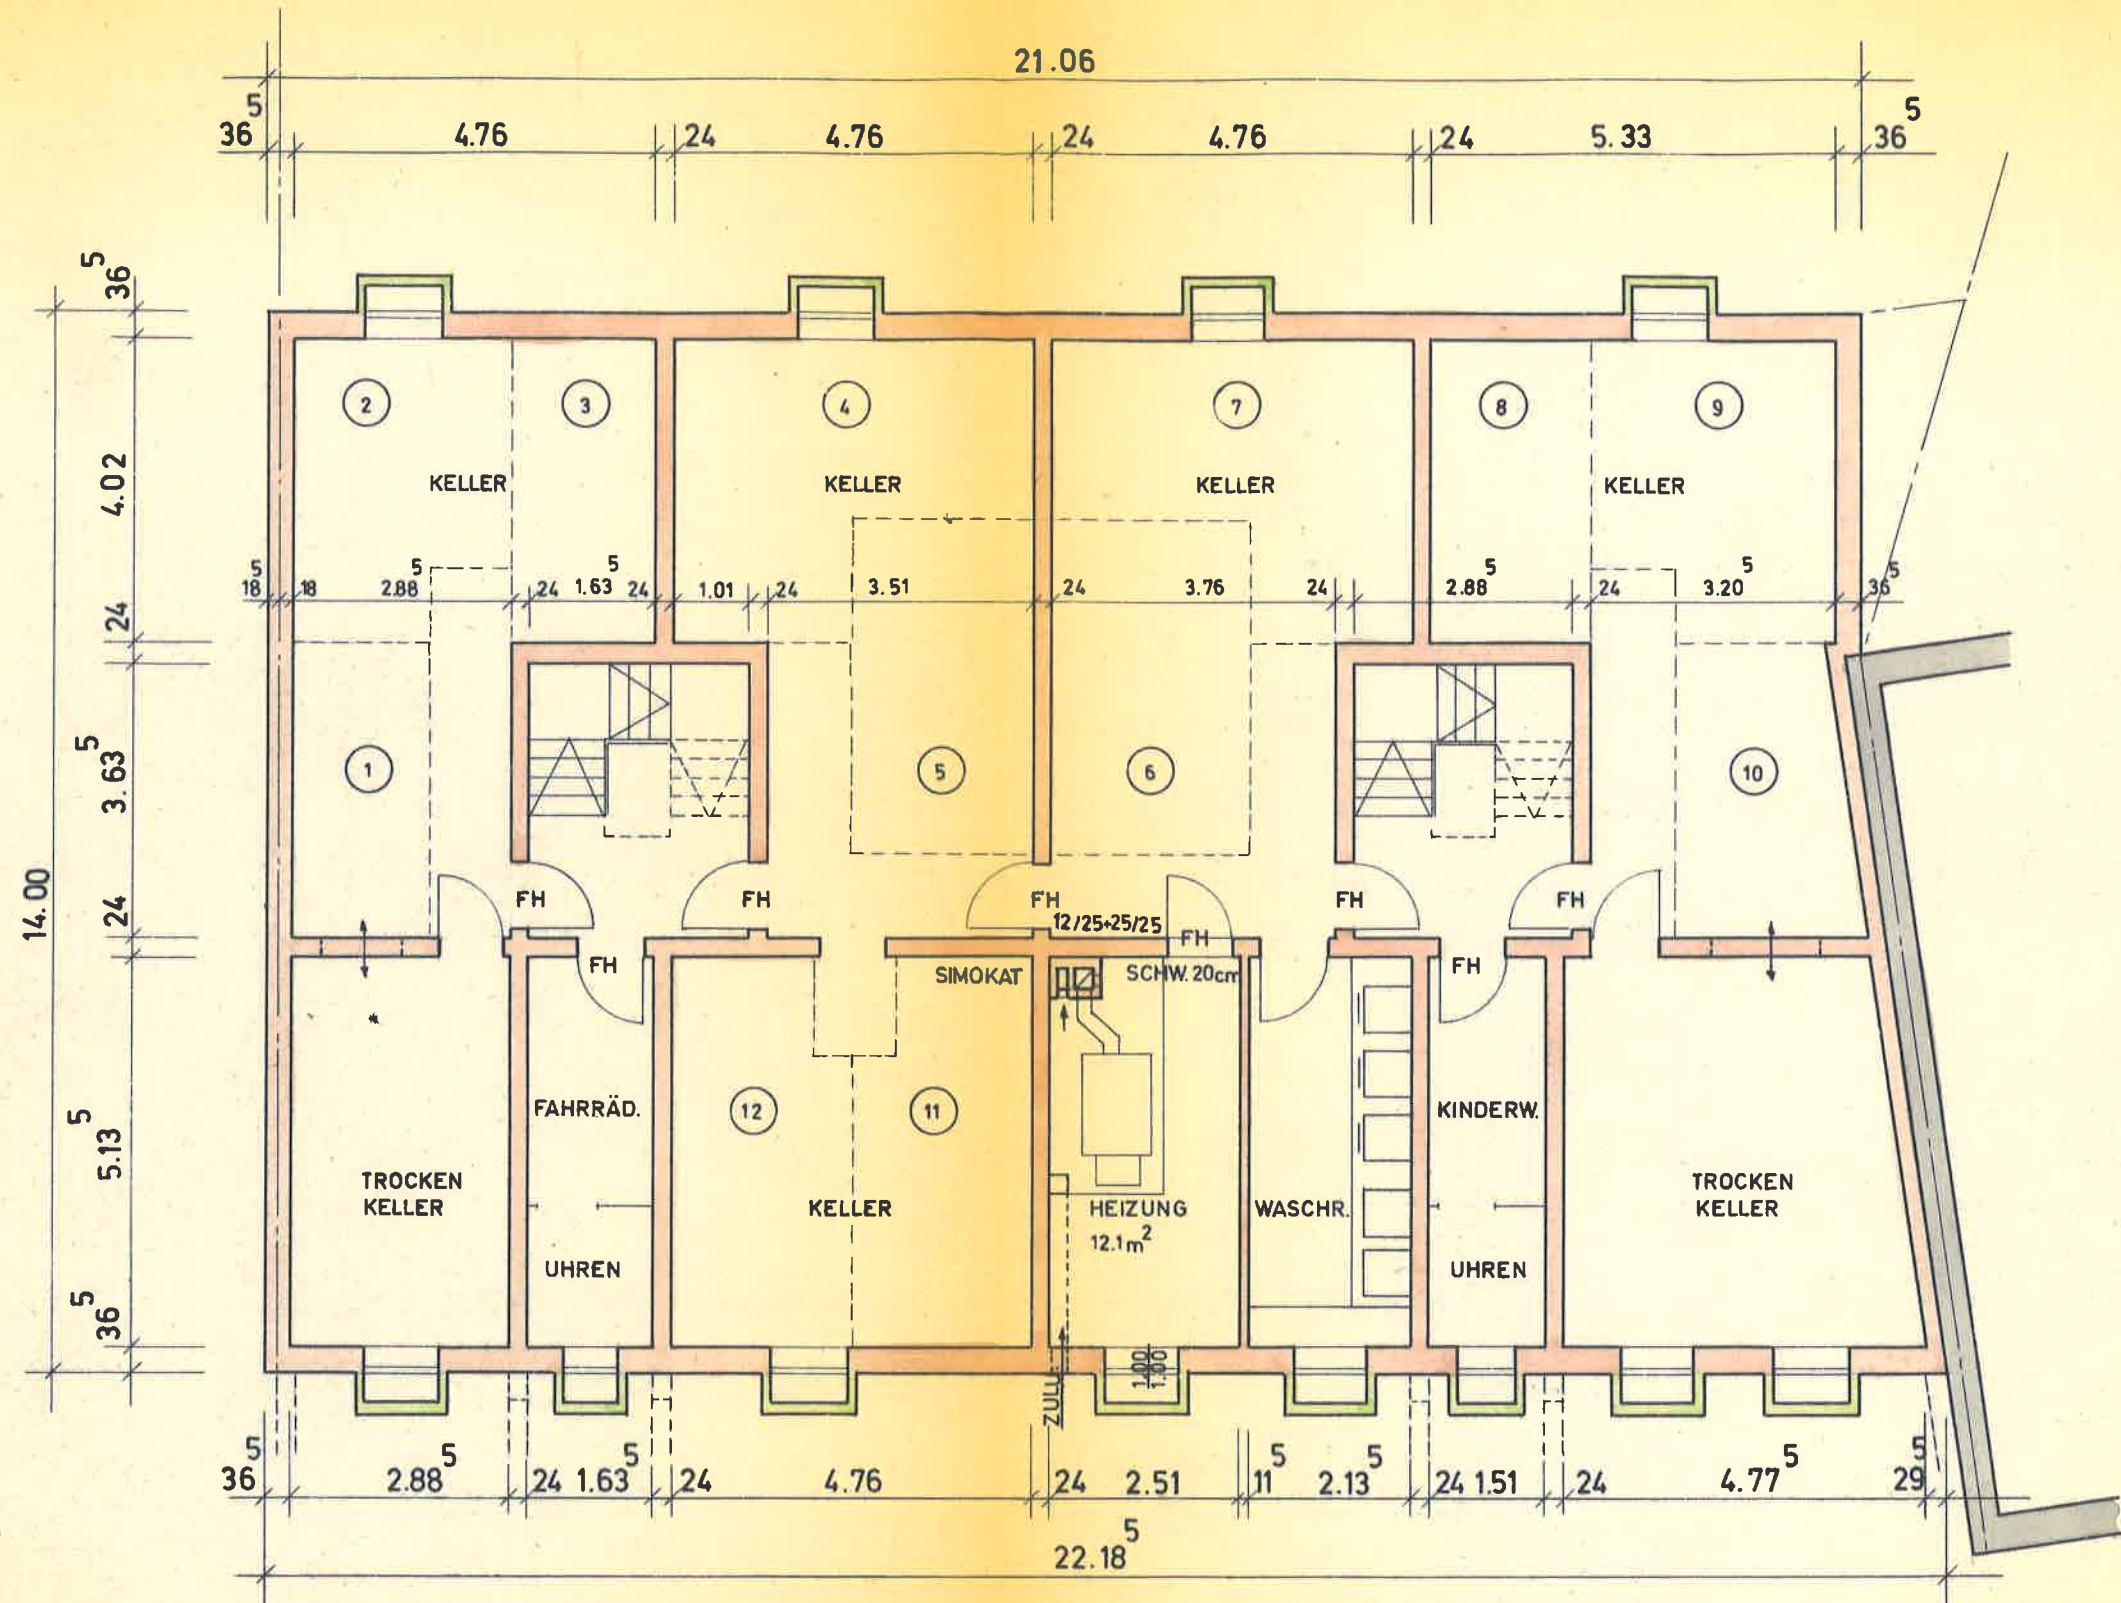

KELLERGECHOSS

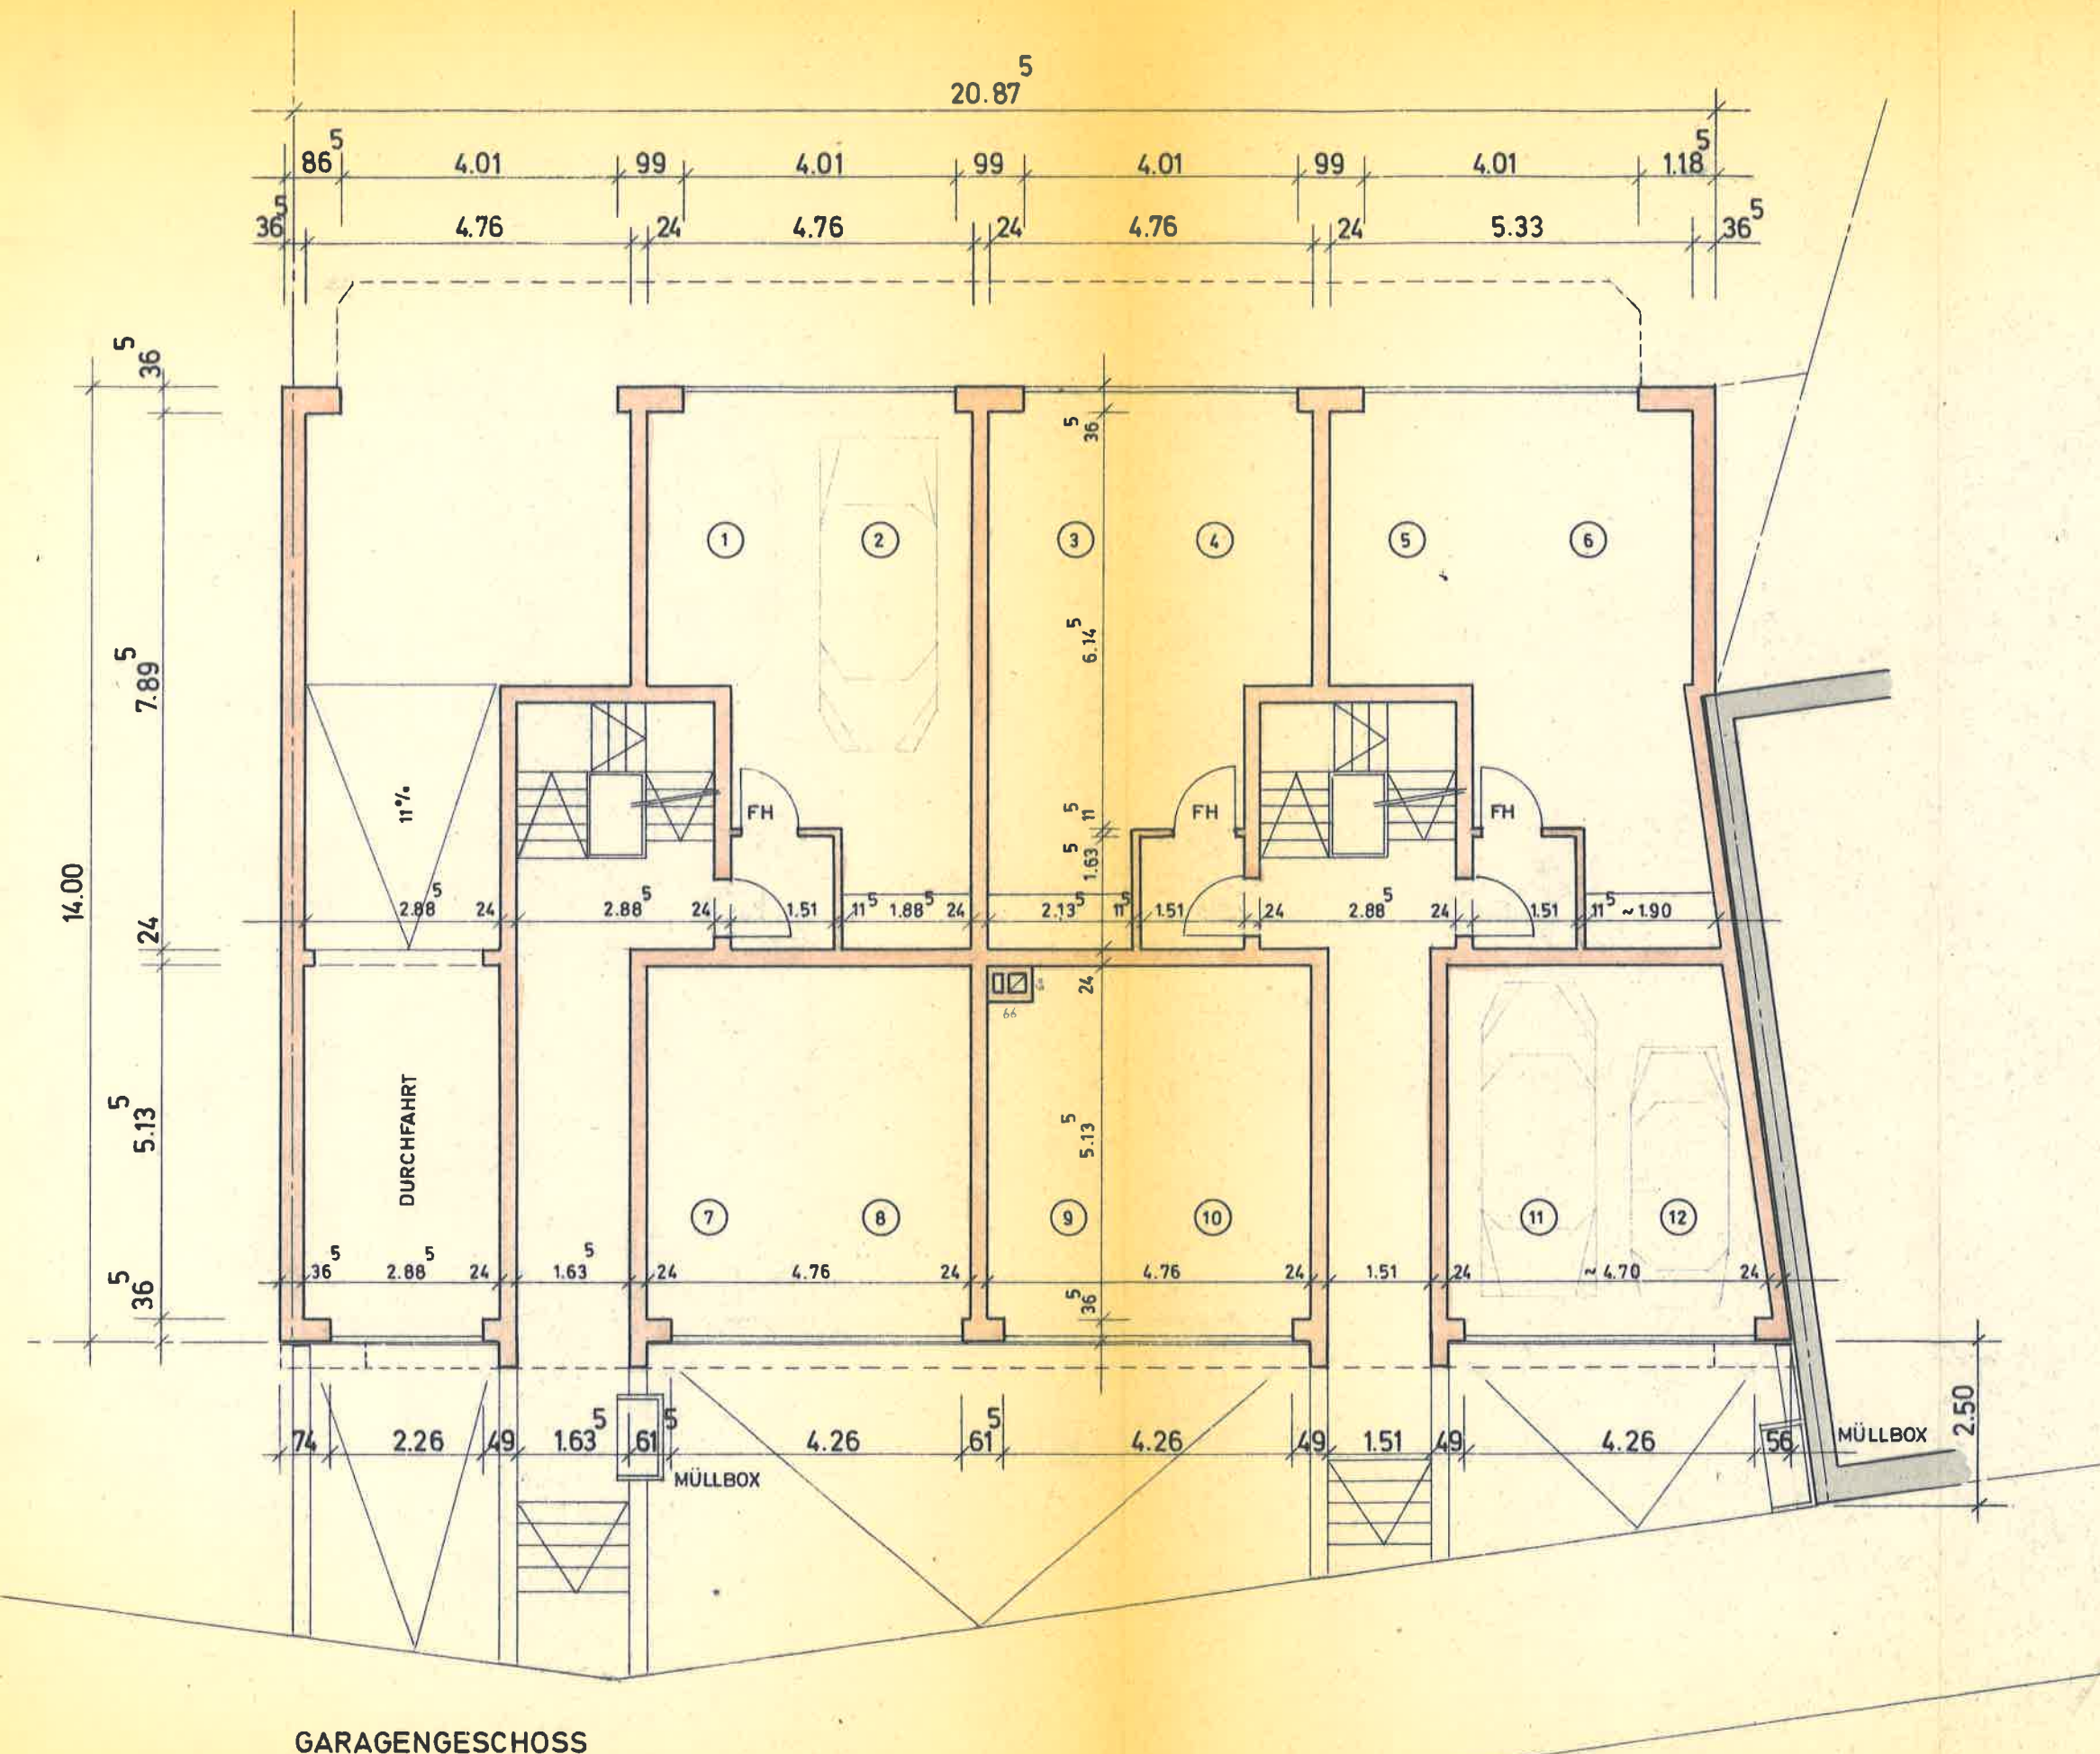

MEHRFAMILIEN - WOHNHAUS
D'DORF · AM STRAUSSENKREUZ 59/61

GRUNDRISS KG, GA.G M. 1:100

DÜSSELDORF · NOV. 1969

DER BAUHERR

DER ARCHITEKT
heinz a. beckers
architekt
4000 düsseldorf
im grund 11 · 437325