


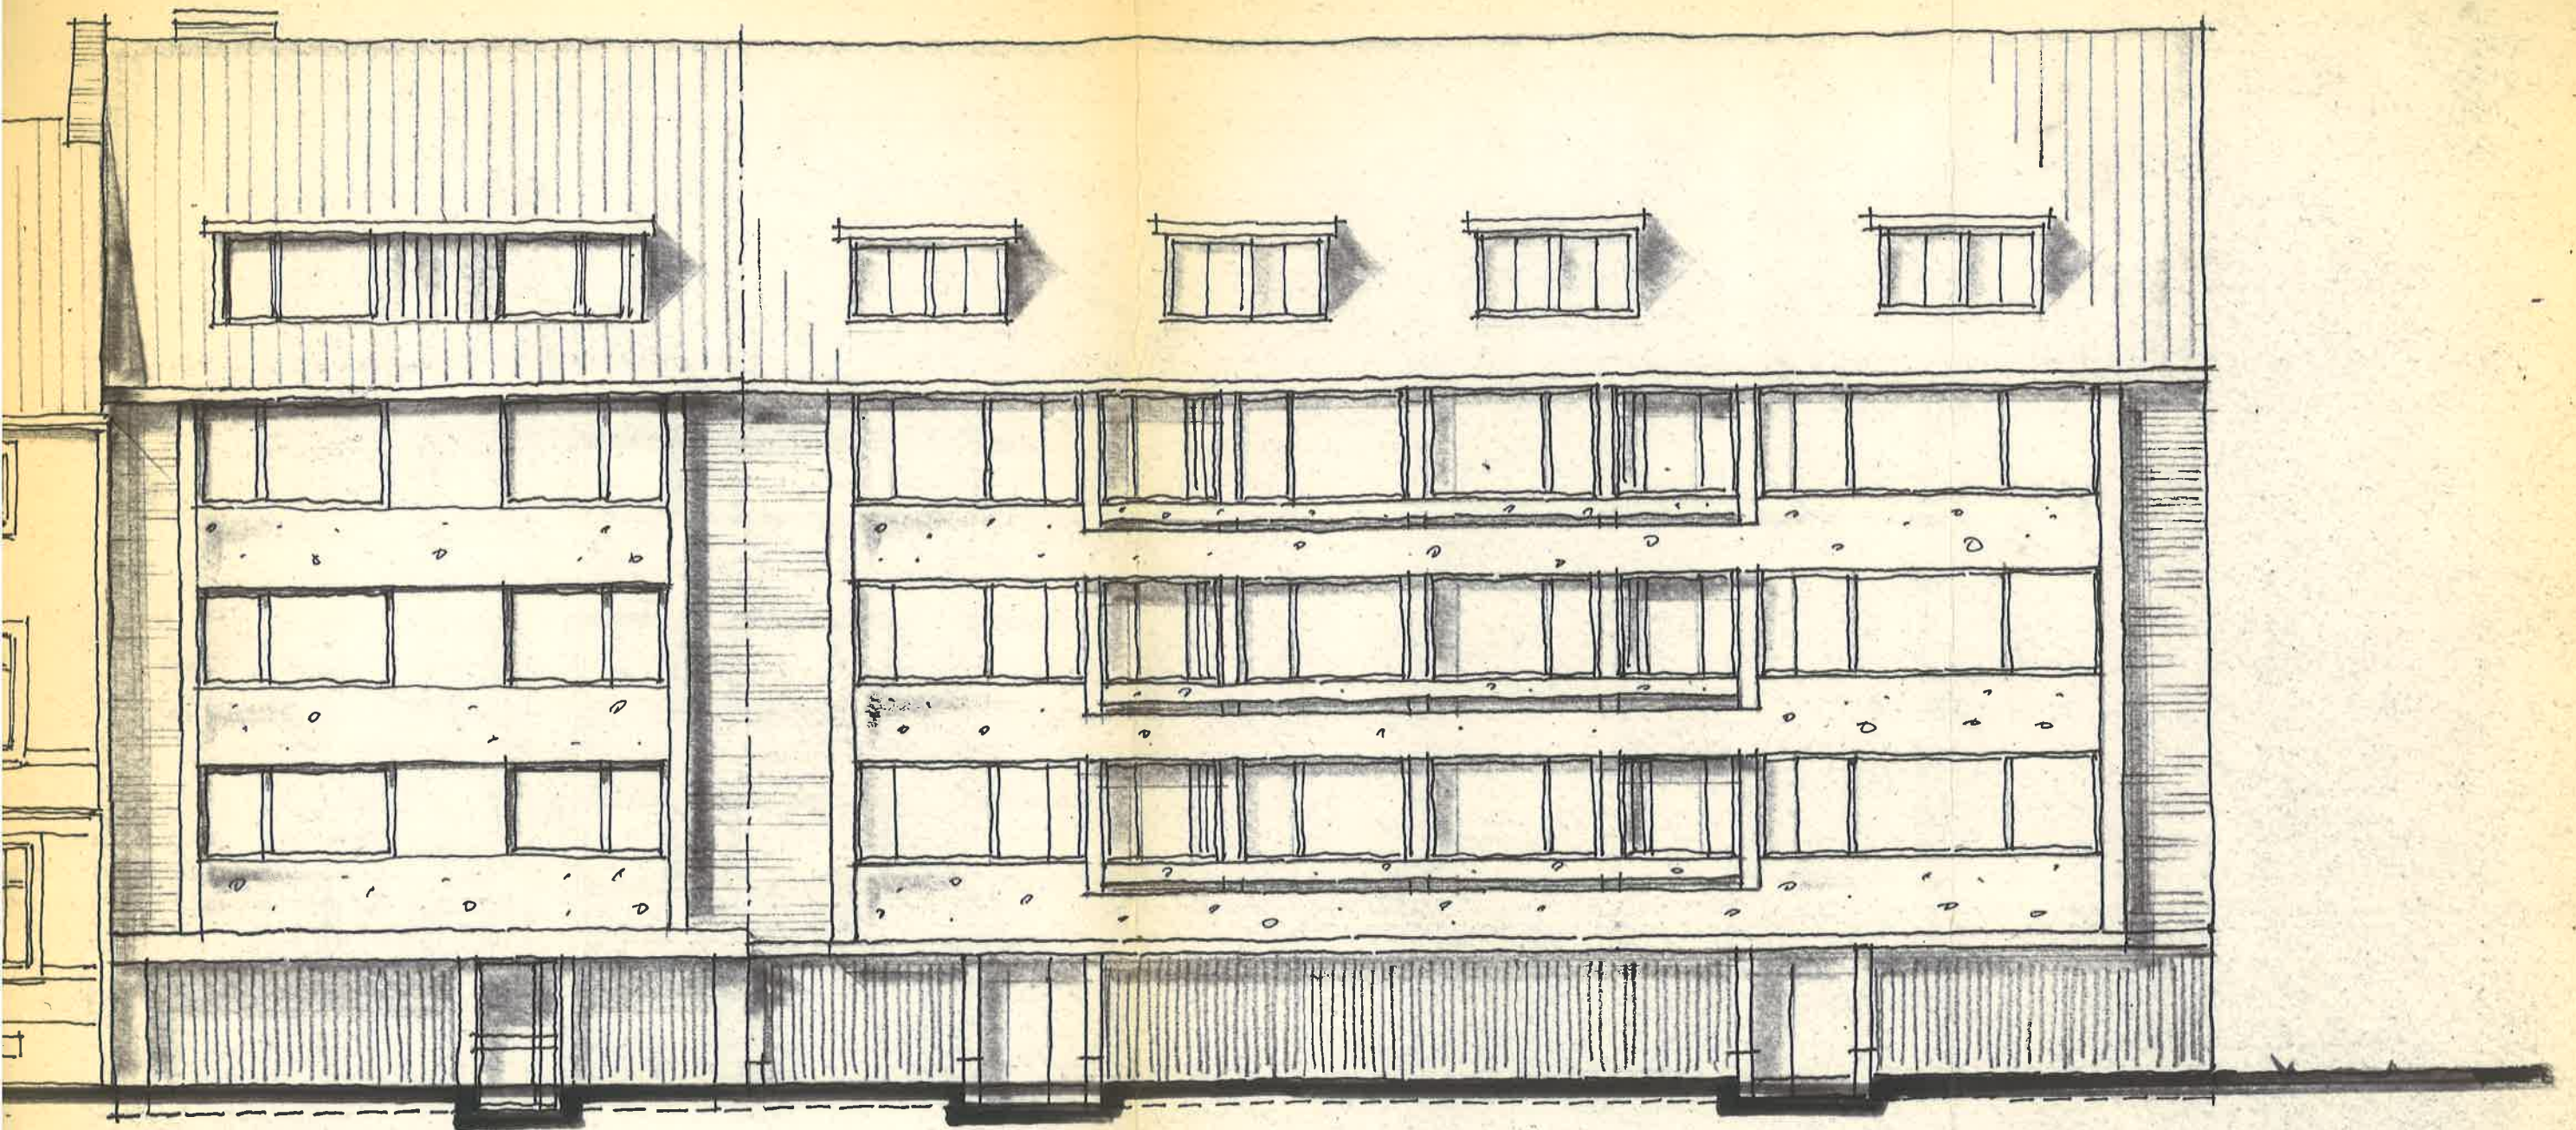

PROJEKT

57

59

MIT HAUSWÄNDE A.D. STRASSE

ANTRAGSTELLER
BAUHERR :

DÜSSELDORT, DEN 17. FEBR. 1972