


ANSICHTEN · SCHNITT M. 1 : 100

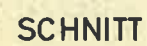


DER BAUHERR

DER ARCHITEKT
heinz a. beckers
a r c h i t e k t
4000 Düsseldorf
im grund 71 • 437325



NR. 61

ALTBAU NR. 63

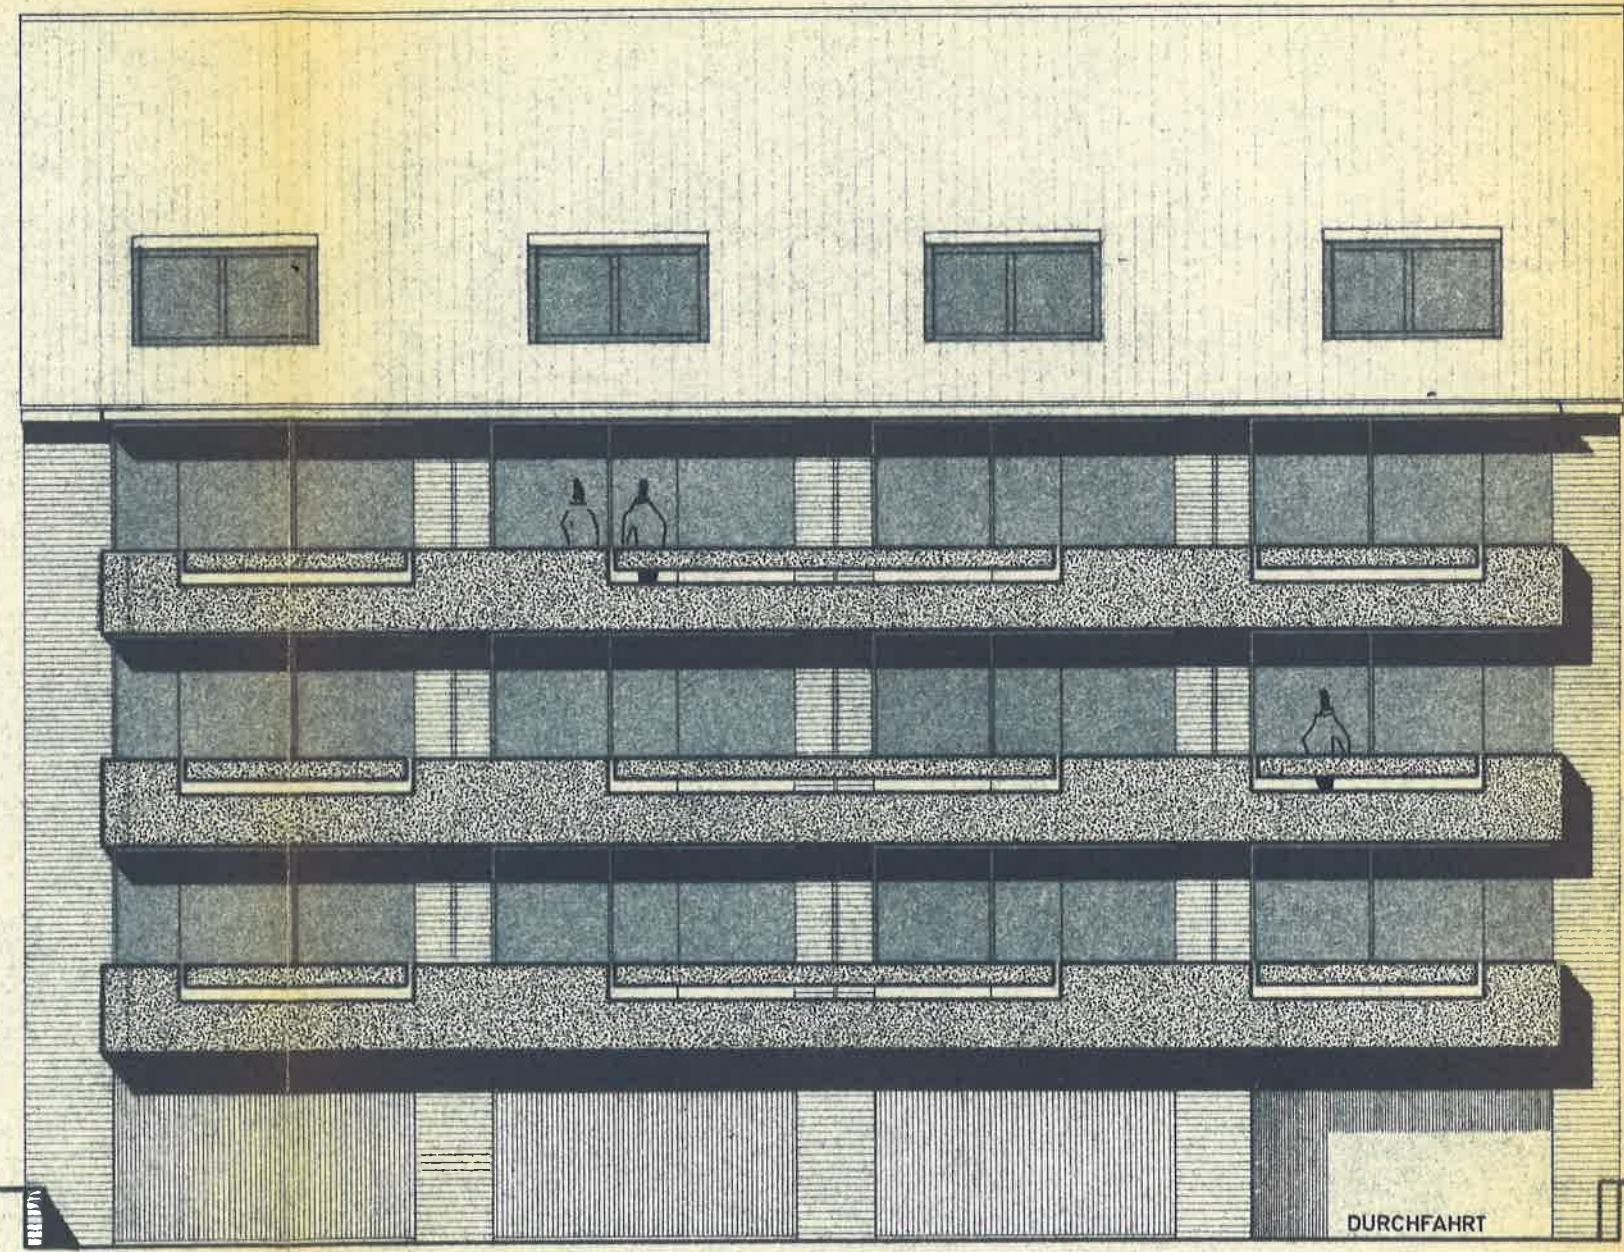

HOFANSICHT



BAULÜCKE NR. 57

NR. 59

NR. 61

ALTBAU NR. 63

STRASSENANSICHT

HOFAN