



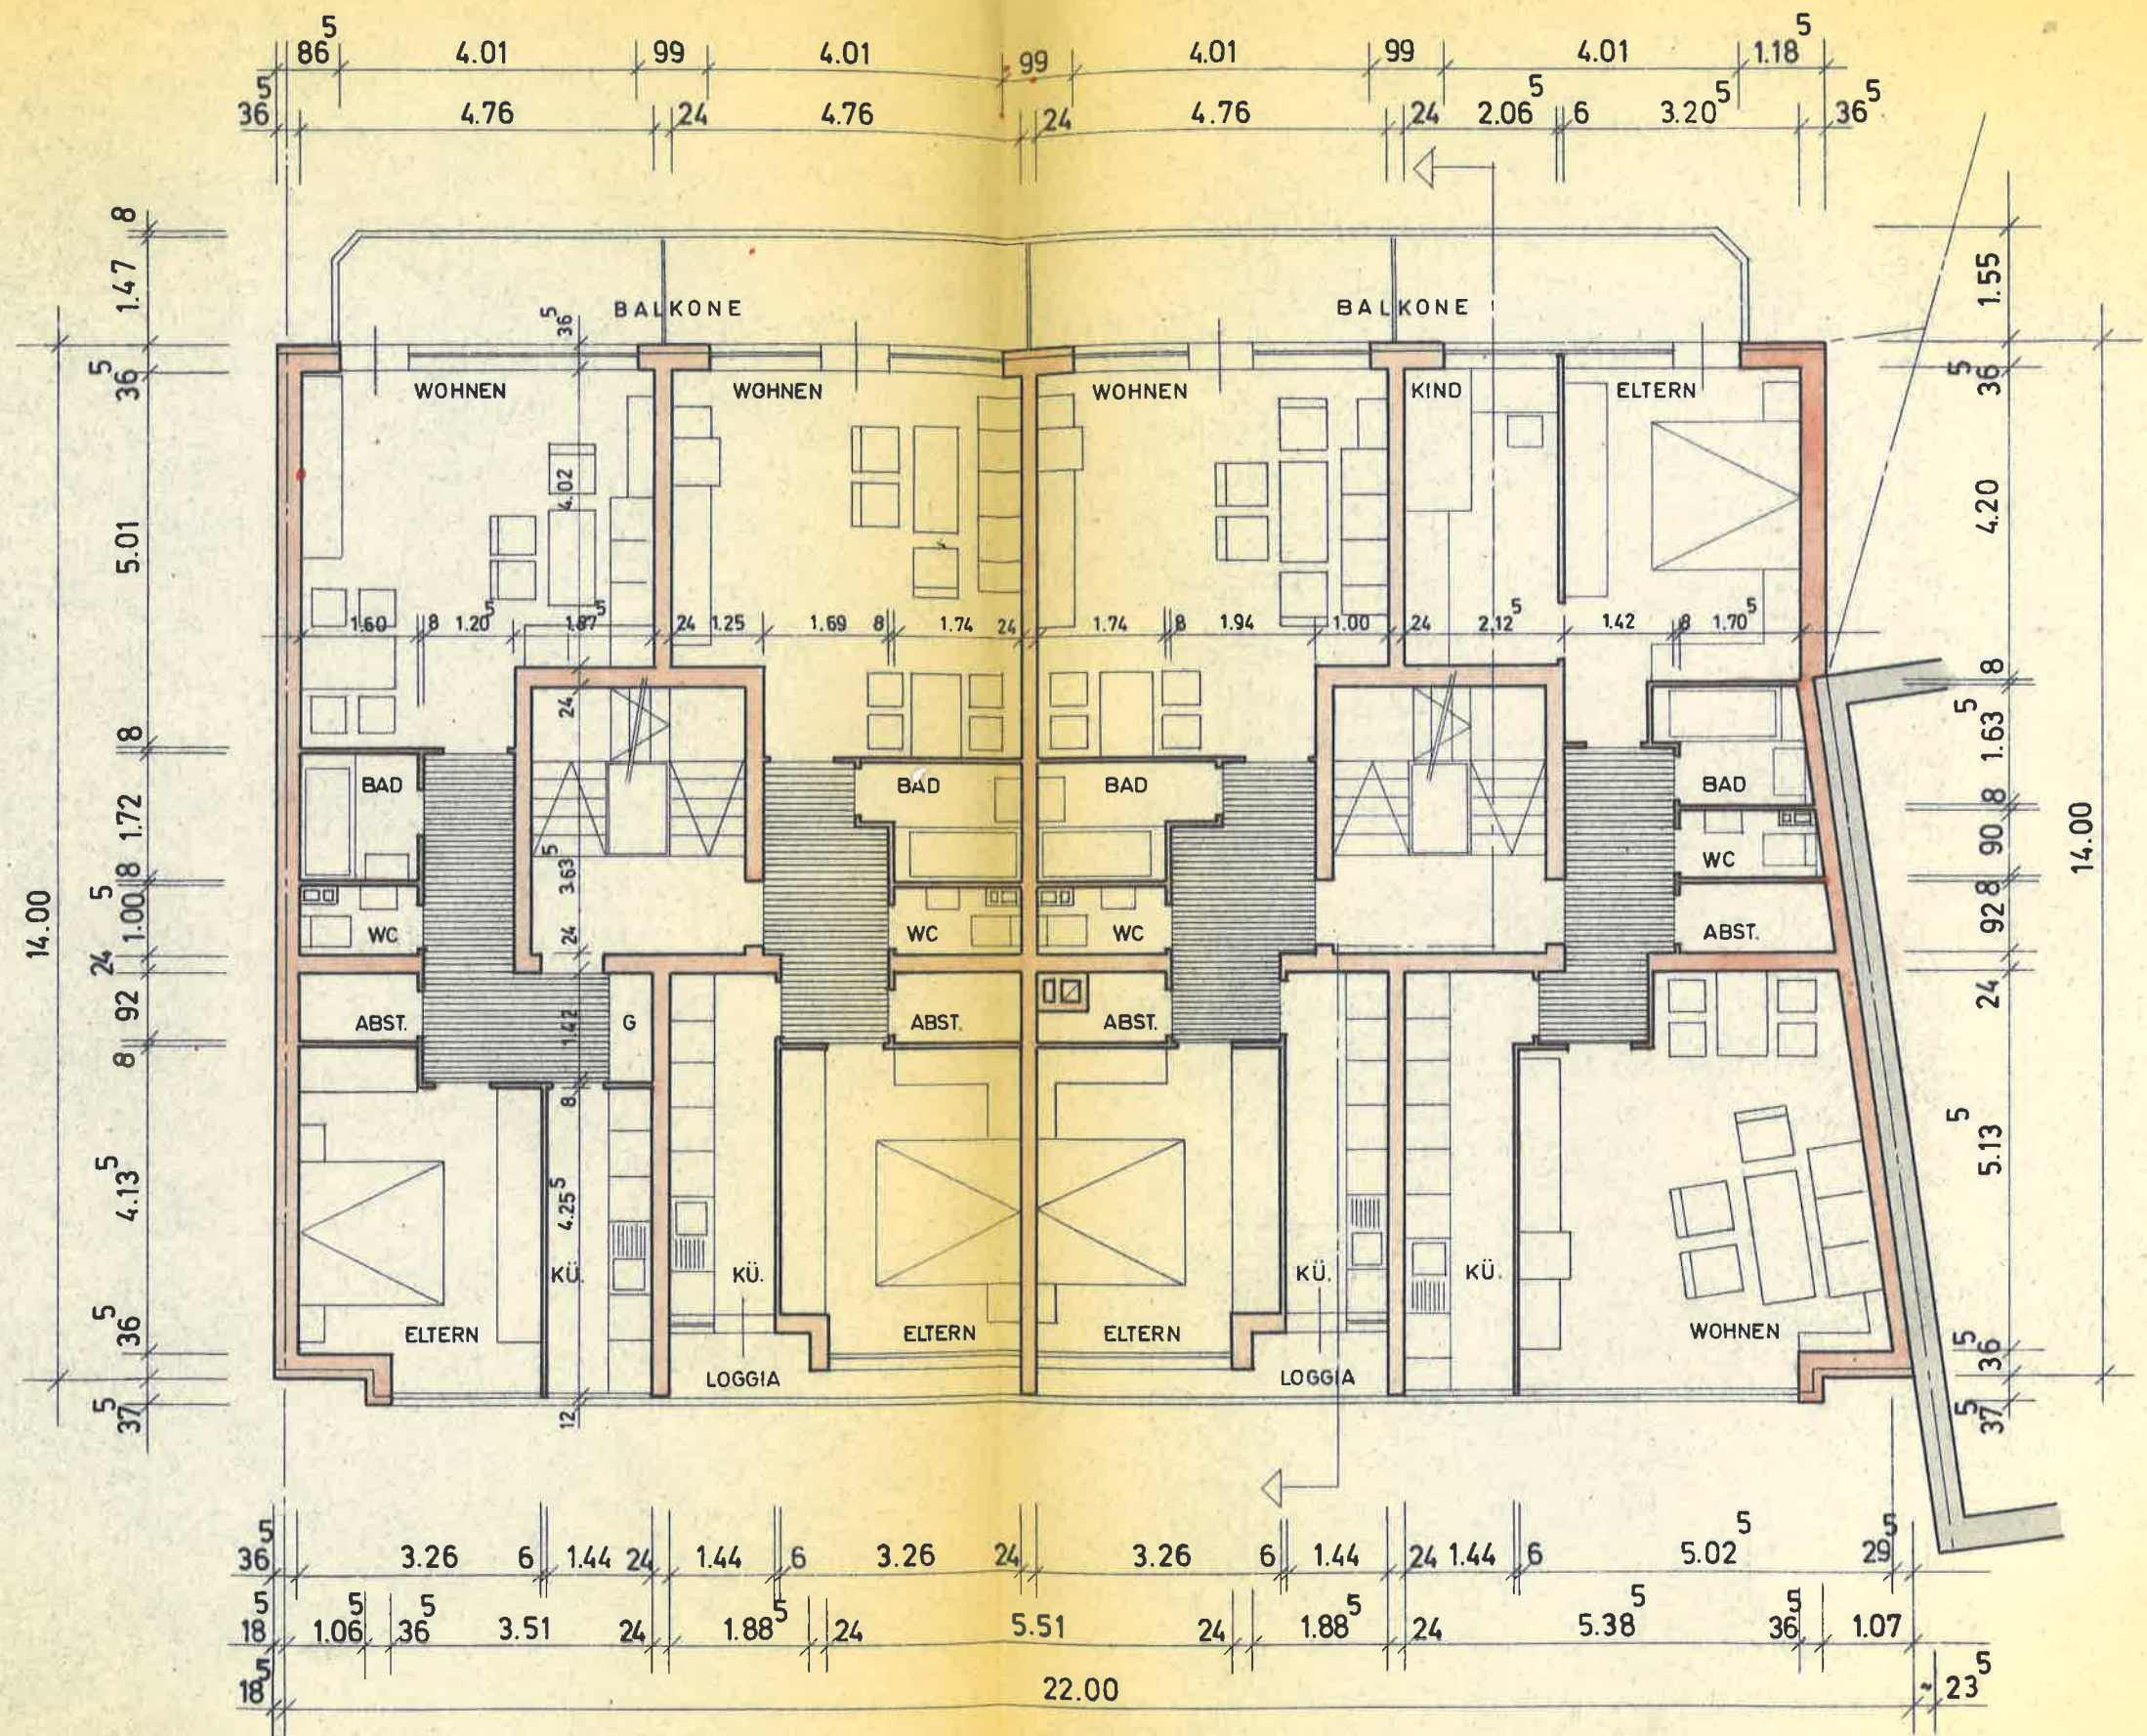

1.-3. OBERGESCHOSS

MEHRFAMILIEN - WOHNHAUS
D' DORF · AM STRAUSSENKREUZ 59/61

GRUNDRISSE 1.-3.OG, DACHG. M.1:100

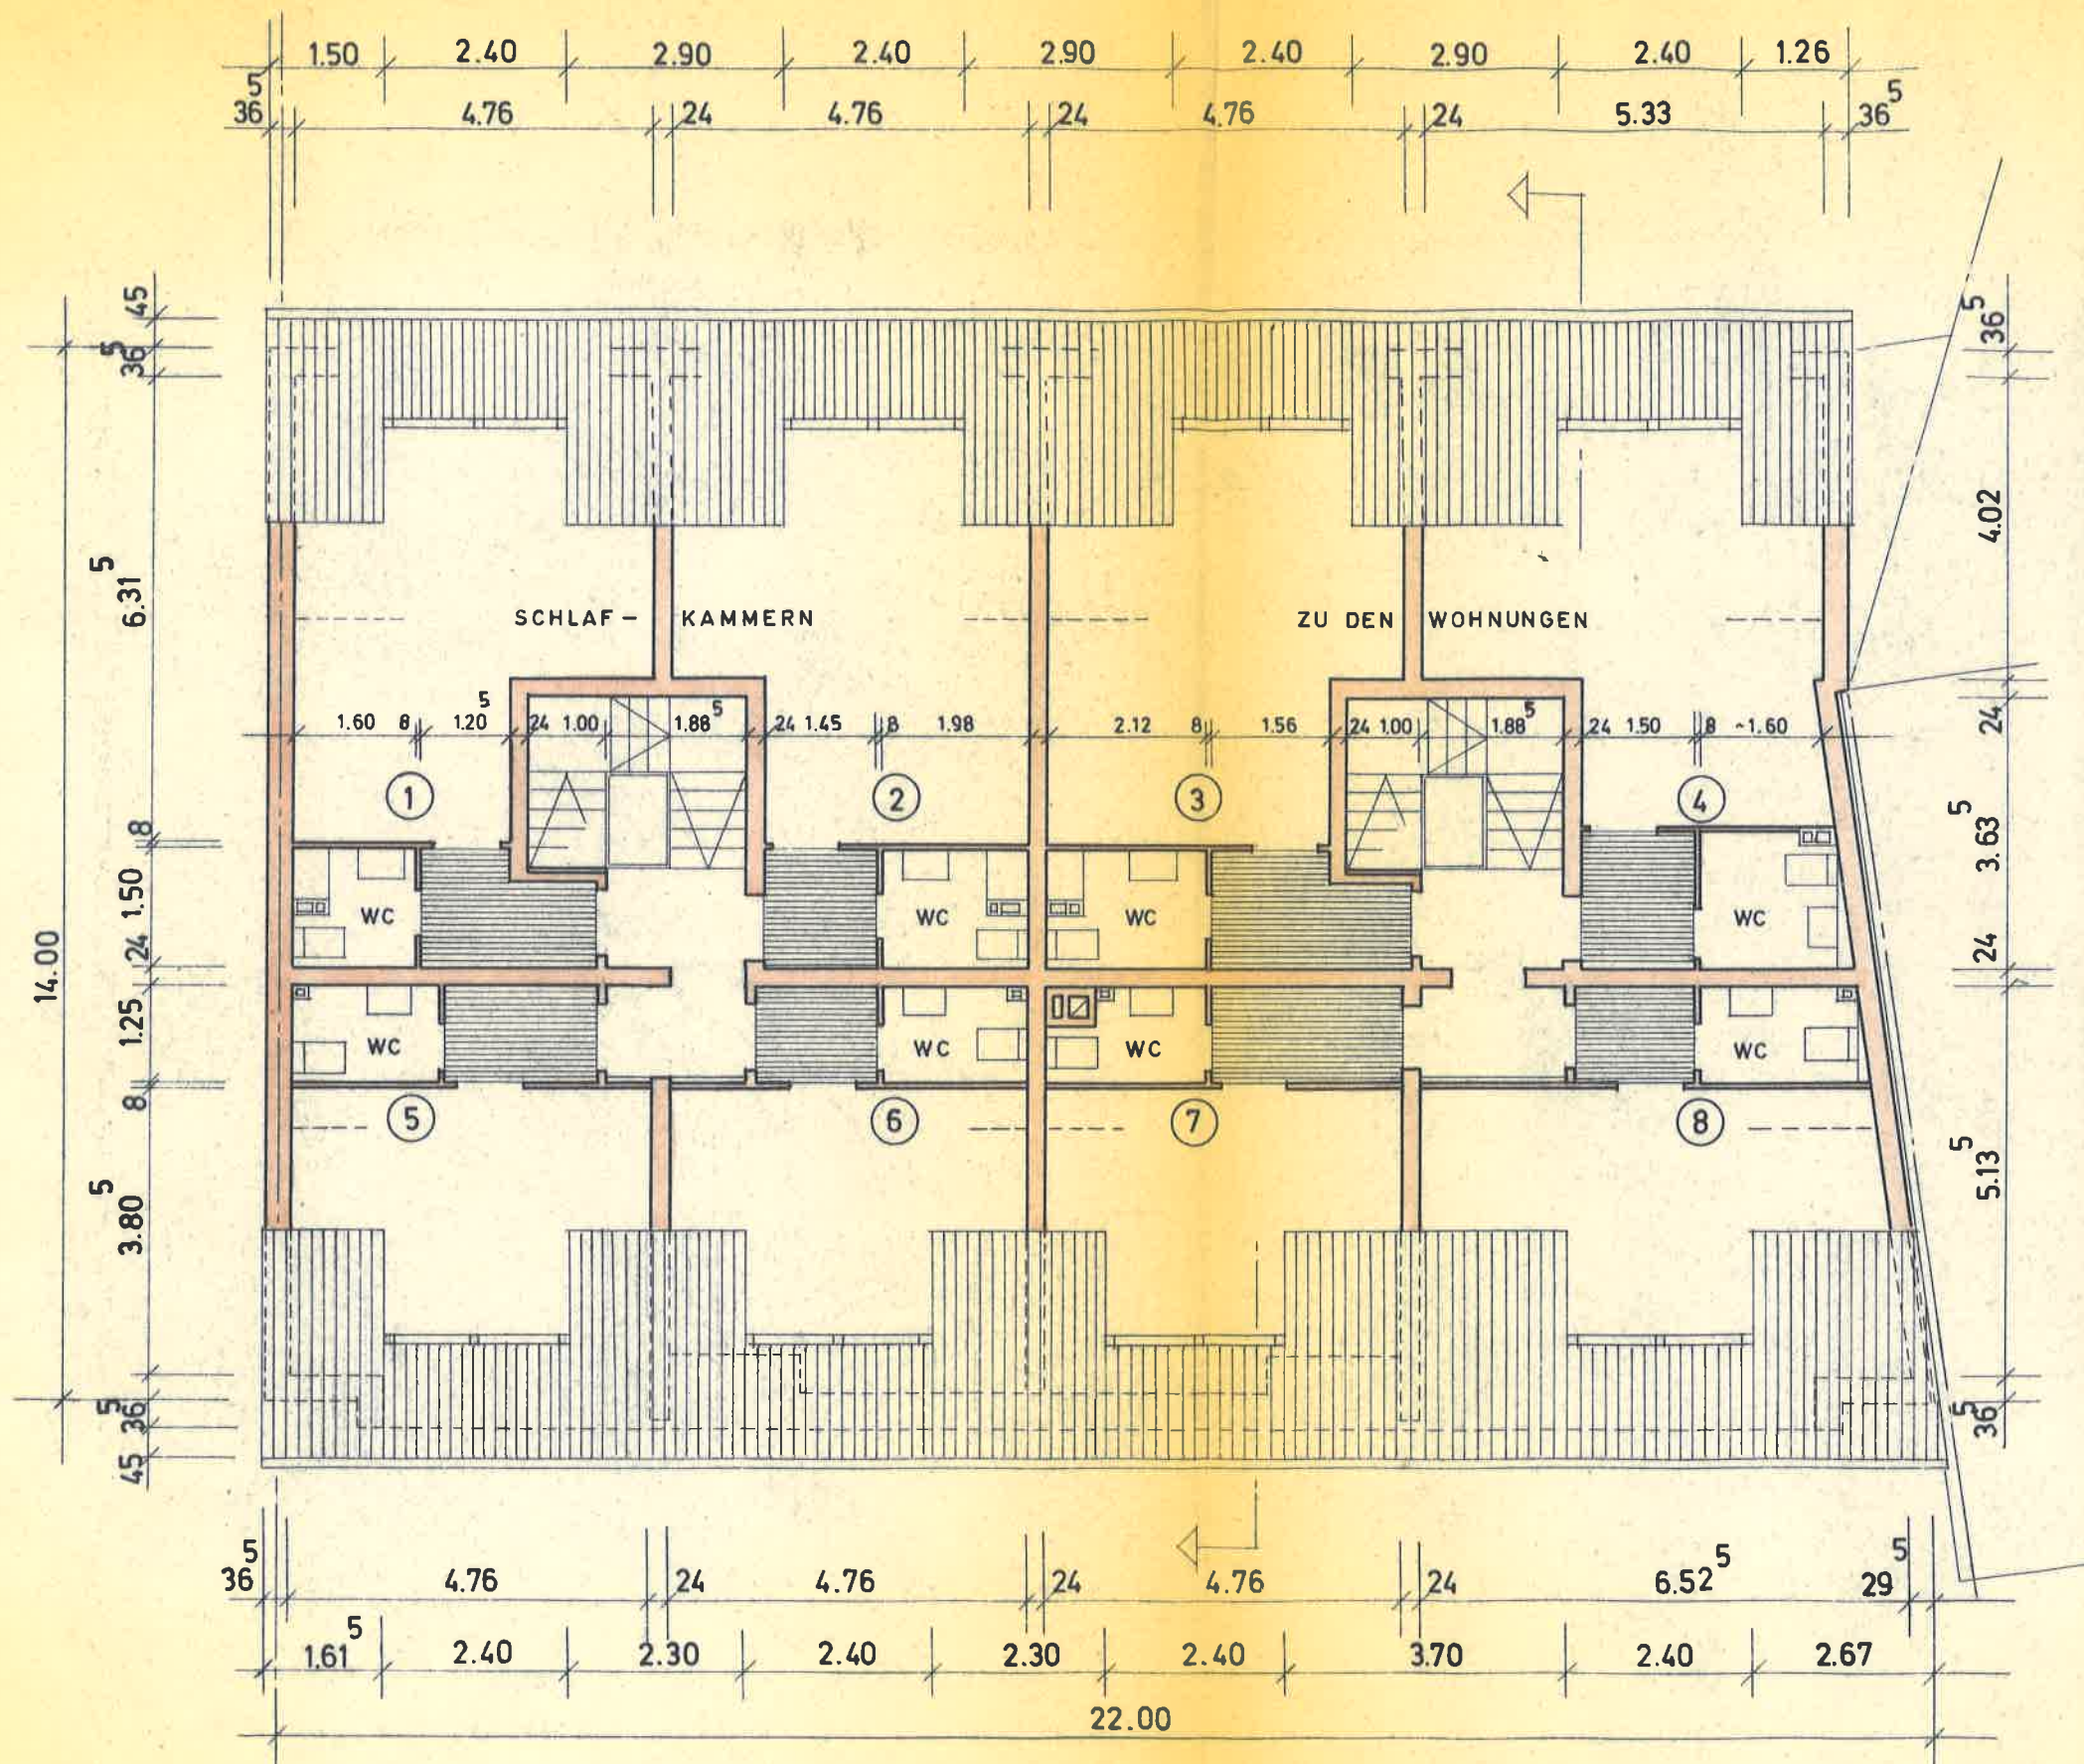

DACHGESCHOSS

DÜSSELDORF · NOV. 1969

DER BAUHERR

DER ARCHITEKT

heinz a. beckers
architekt
4000 düsseldorf
im grund 71 · 437 · 25