



Vermessungs- und Katasterverwaltung Niedersachsen


Gemeinde: Lillenthal
Gemarkung: Sankt Jürgen
Flur: 13 Flurstück: 277 / 4

Liegenschaftsgrafik 1:500

Erstellt am: 23.06.2025


N = 5891336

E = 32495312

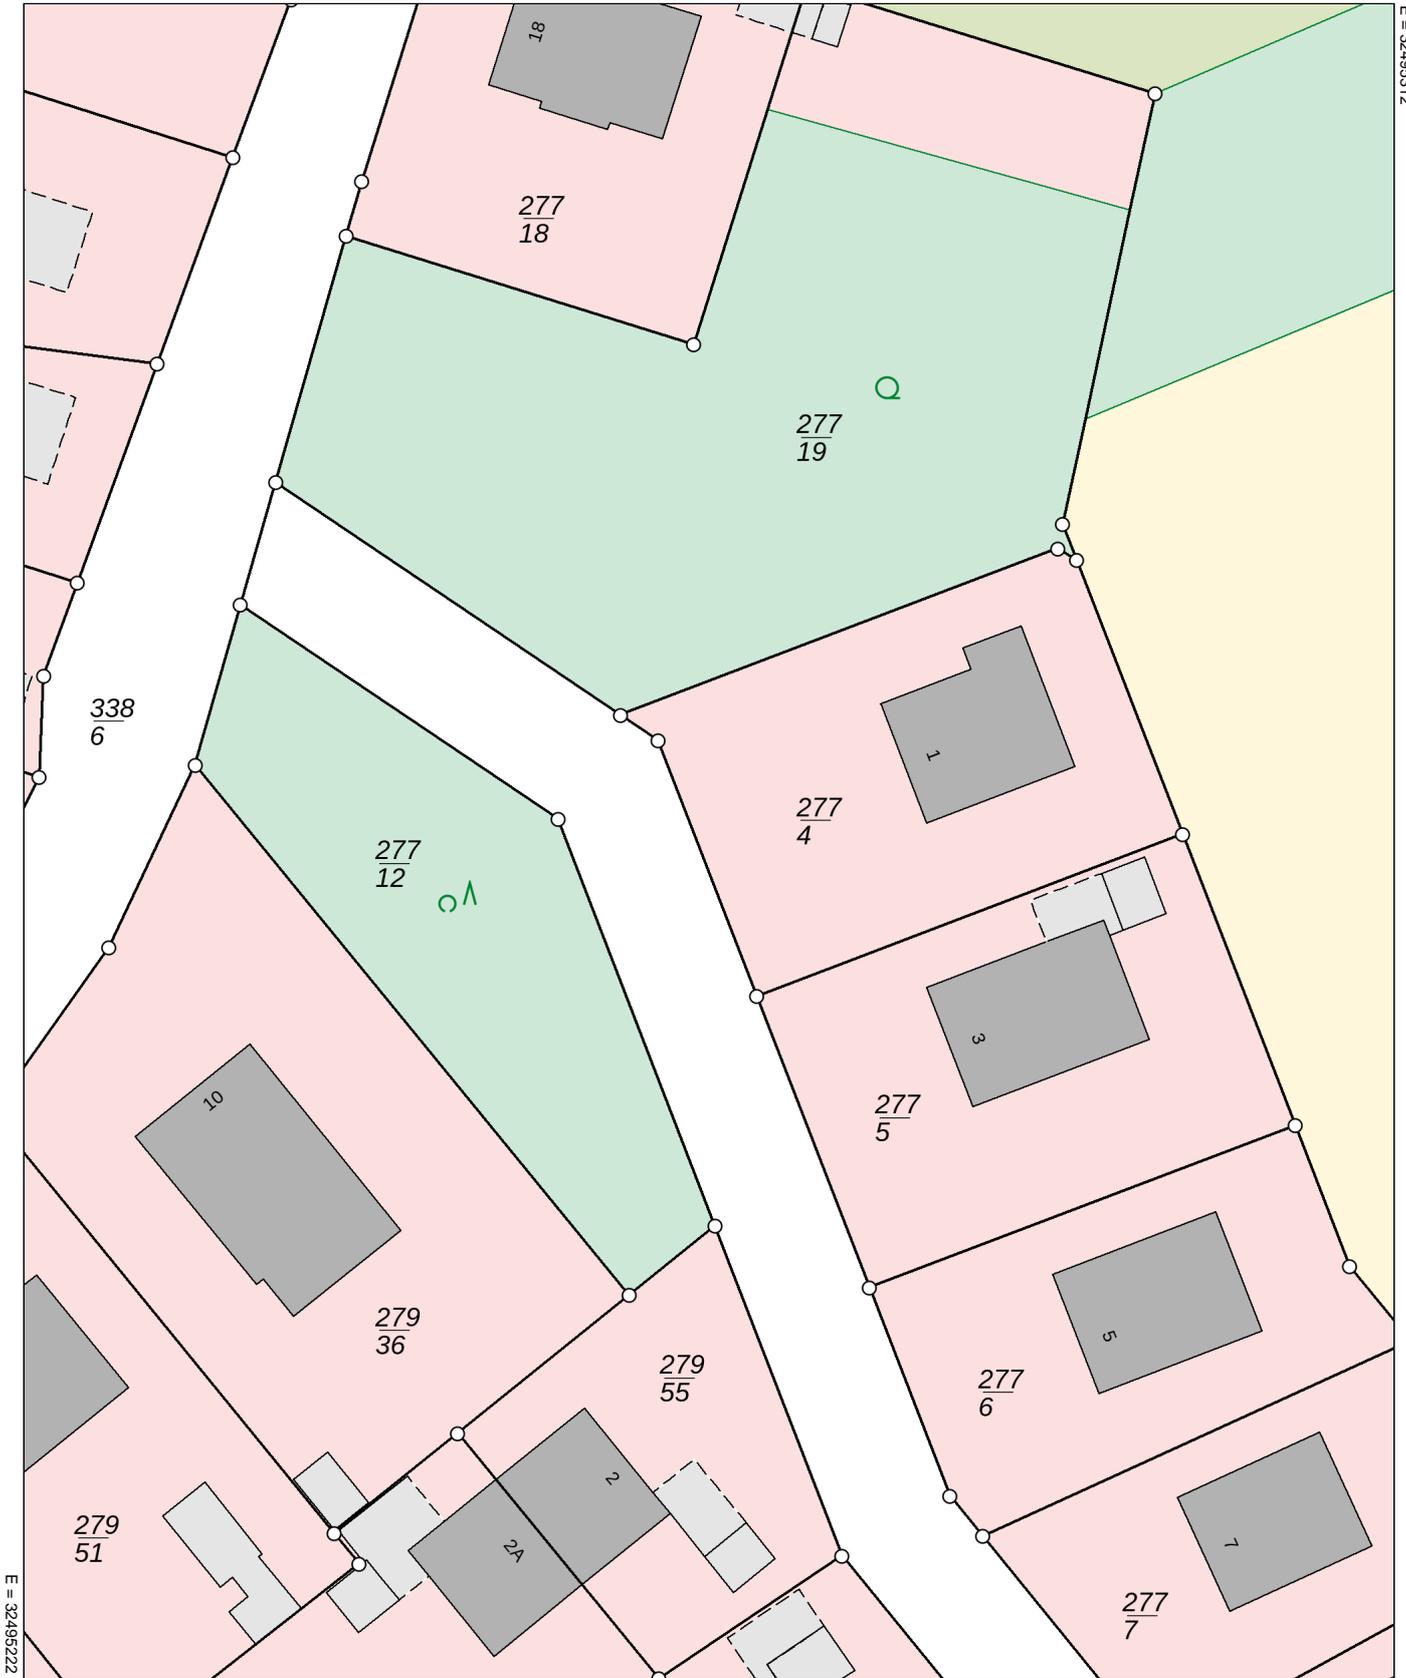

N = 5891225

Maßstab 1 : 500

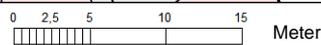

Meter

Verantwortlich für den Inhalt:

Landesamt für Geoinformation und Landesvermessung Niedersachsen
- Katasteramt Osterholz-Scharmbeck - Stand: 21.06.2025
Pappstr. 4
27711 Osterholz-Scharmbeck

Bereitgestellt durch:



Landesamt für Geoinformation und Landesvermessung Niedersachsen

Zeichen: 20250623_105882

Bei einer Verwertung für nichteigene oder wirtschaftliche Zwecke oder einer öffentlichen Wiedergabe sind die Allgemeinen Geschäfts- und Nutzungsbedingungen (AGNB) zu beachten; ggf. sind erforderliche Nutzungsrechte über einen zusätzlich mit der für den Inhalt verantwortlichen Behörde abzuschließenden Nutzungsvertrag zu erwerben.