


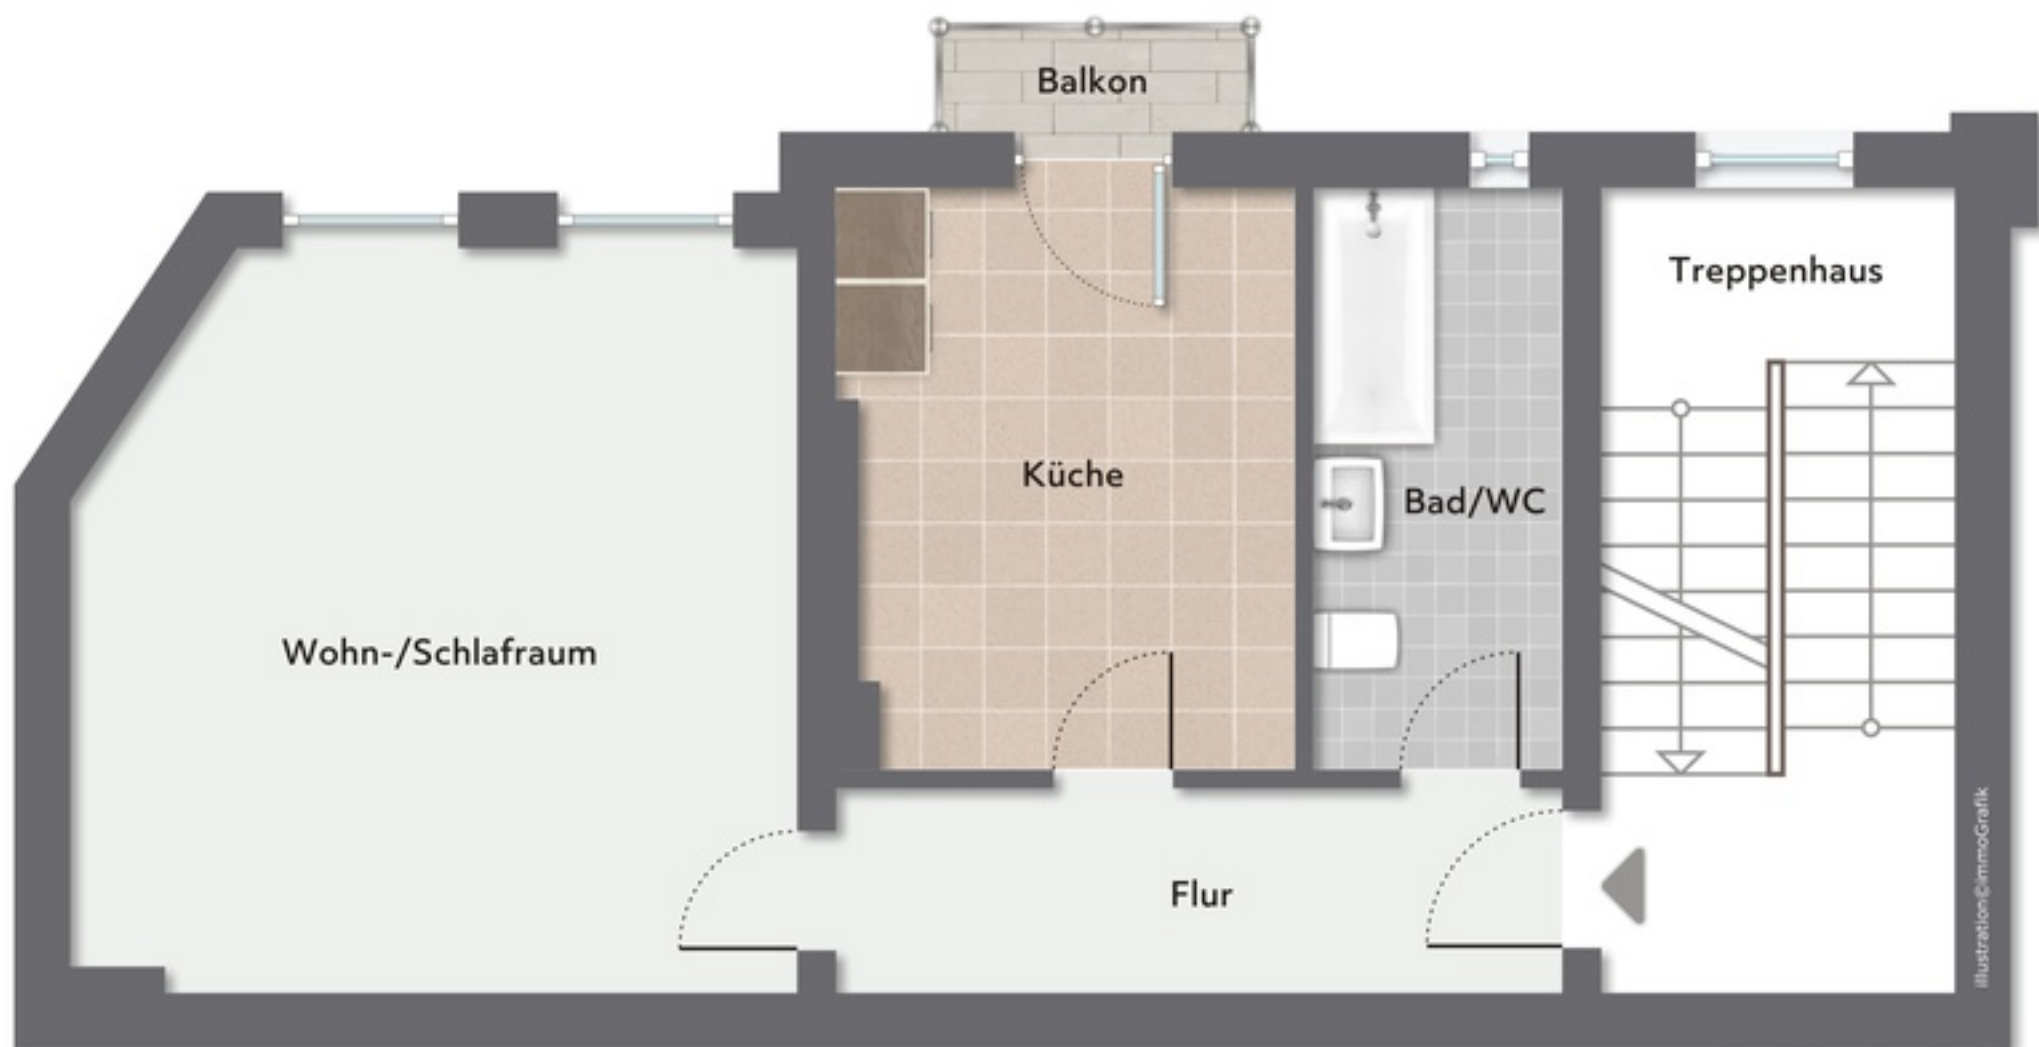

Exposéplan, nicht maßstäblich

4. Obergeschoss

FREDEBEUL
Immobilien Bielefeld