


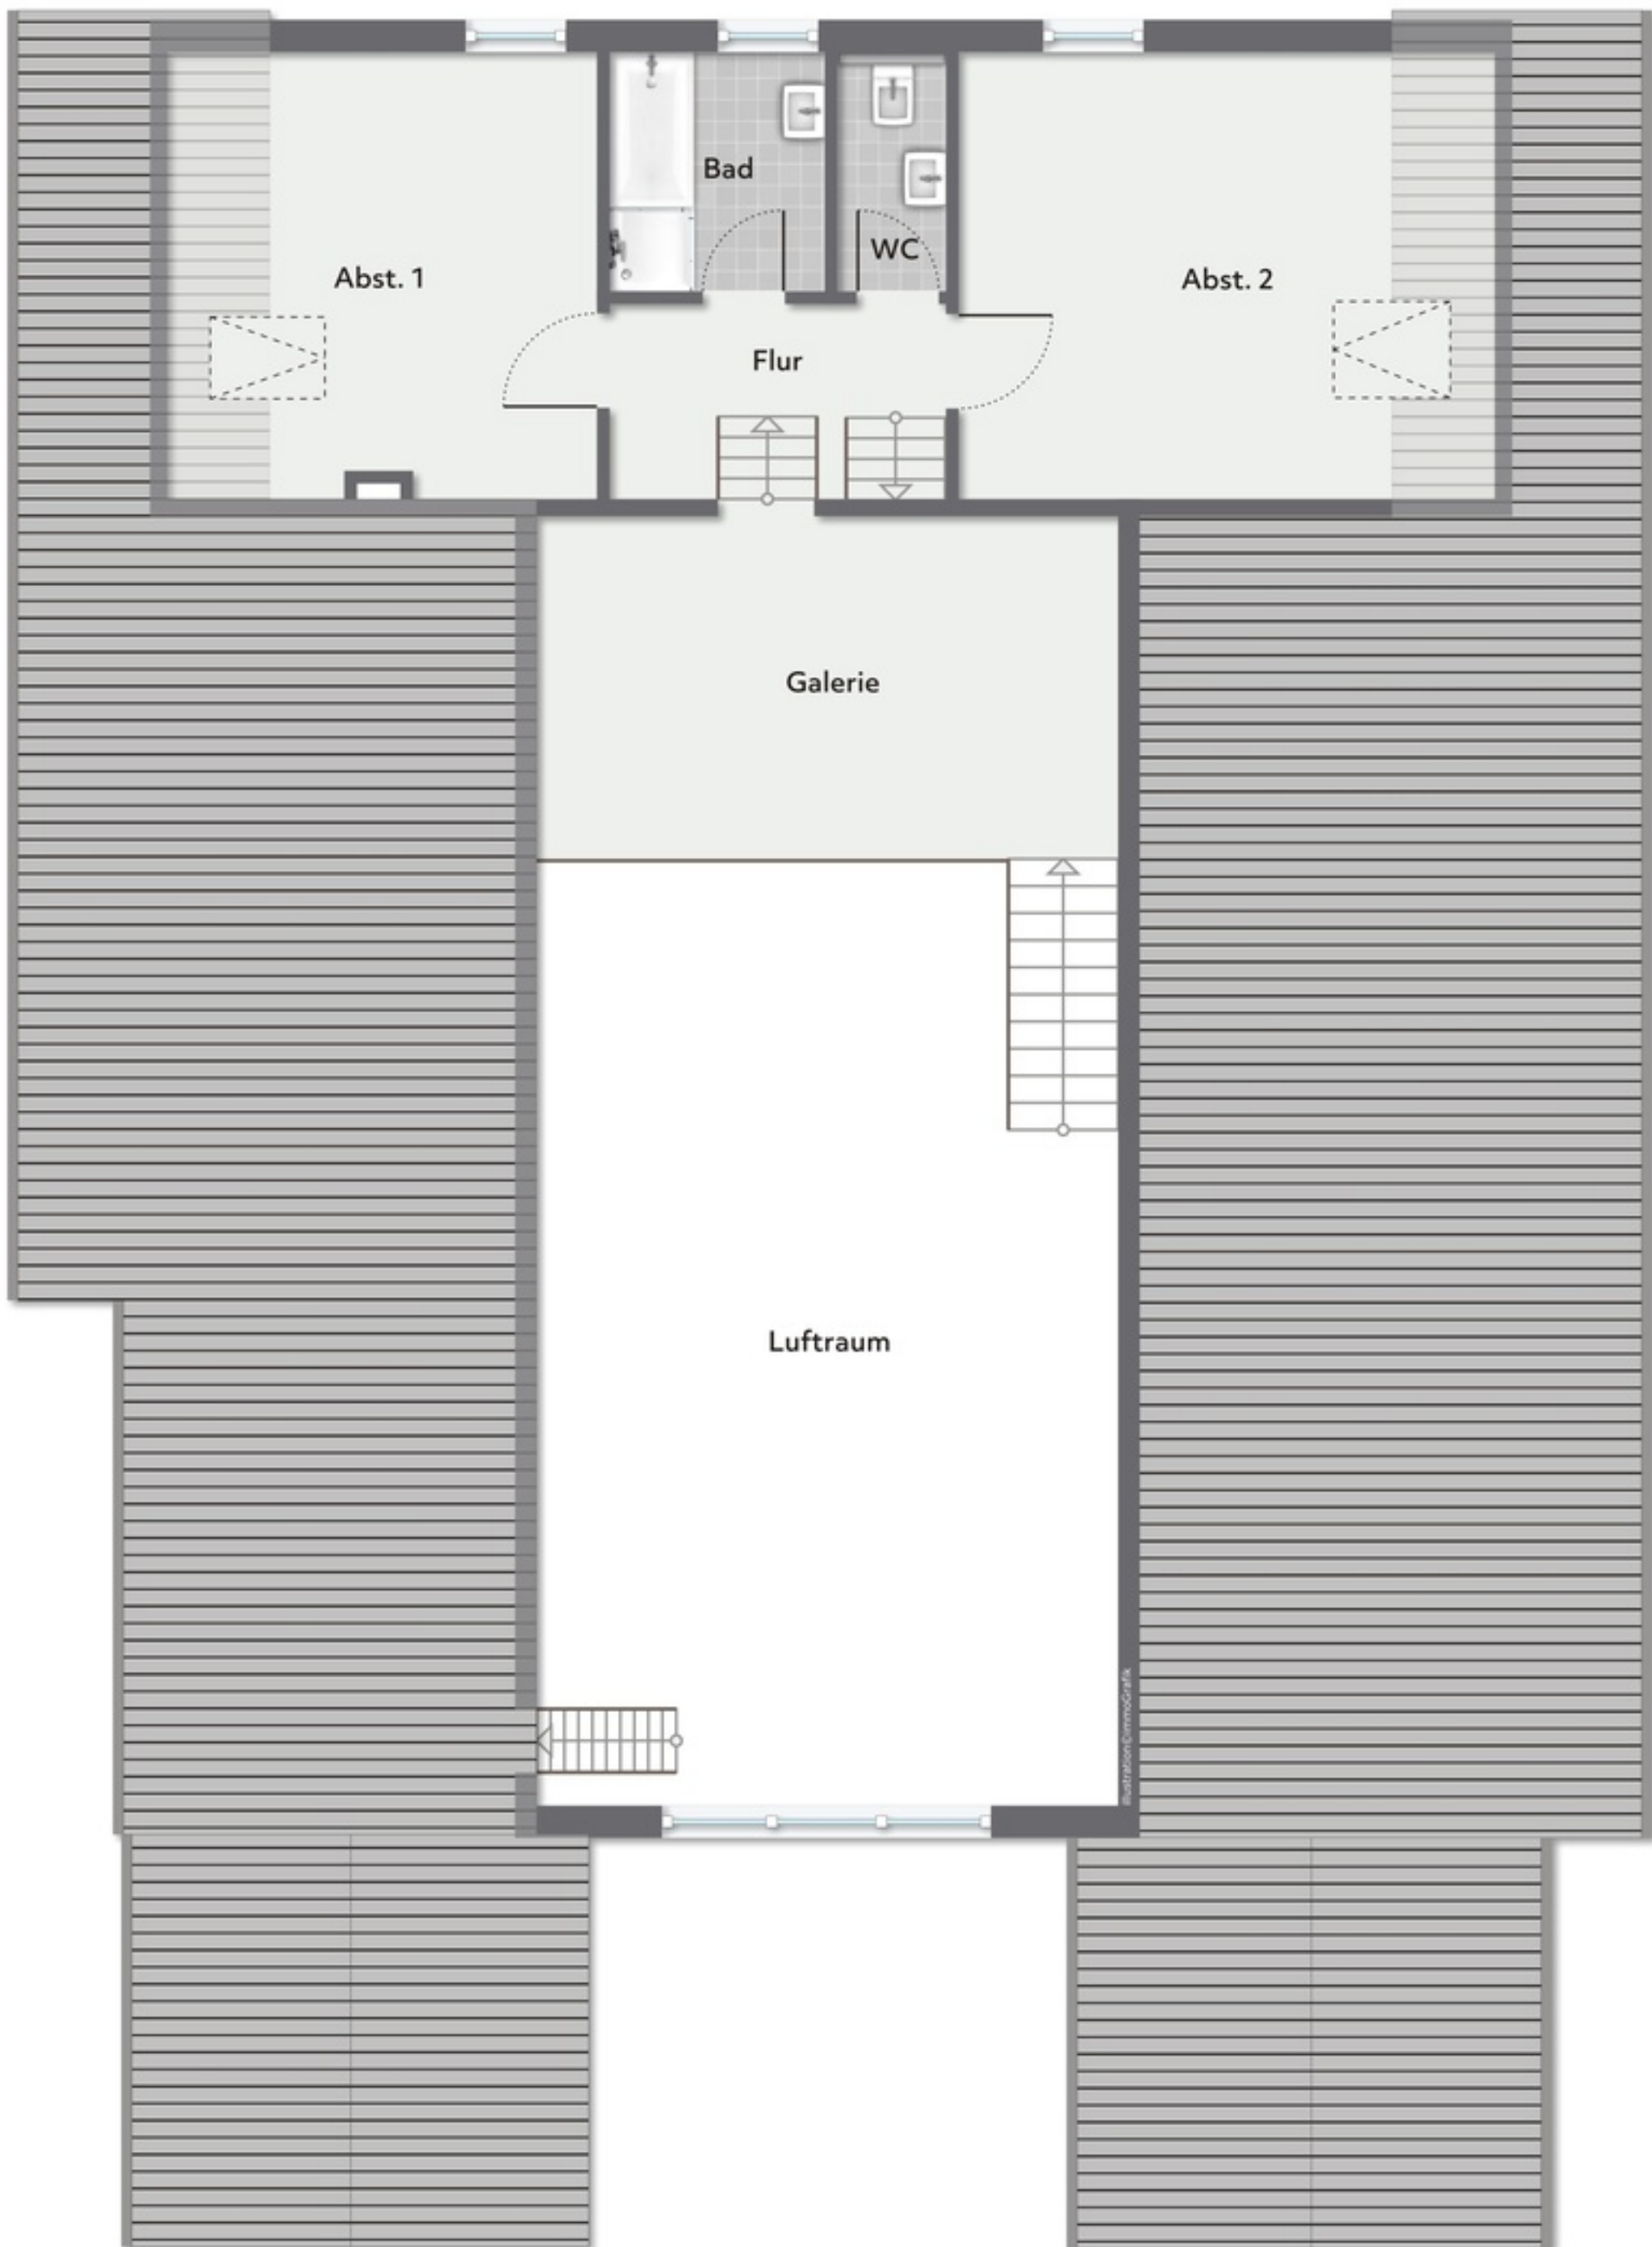

Exposéplan, nicht maßstäblich

1. Dachgeschoss