


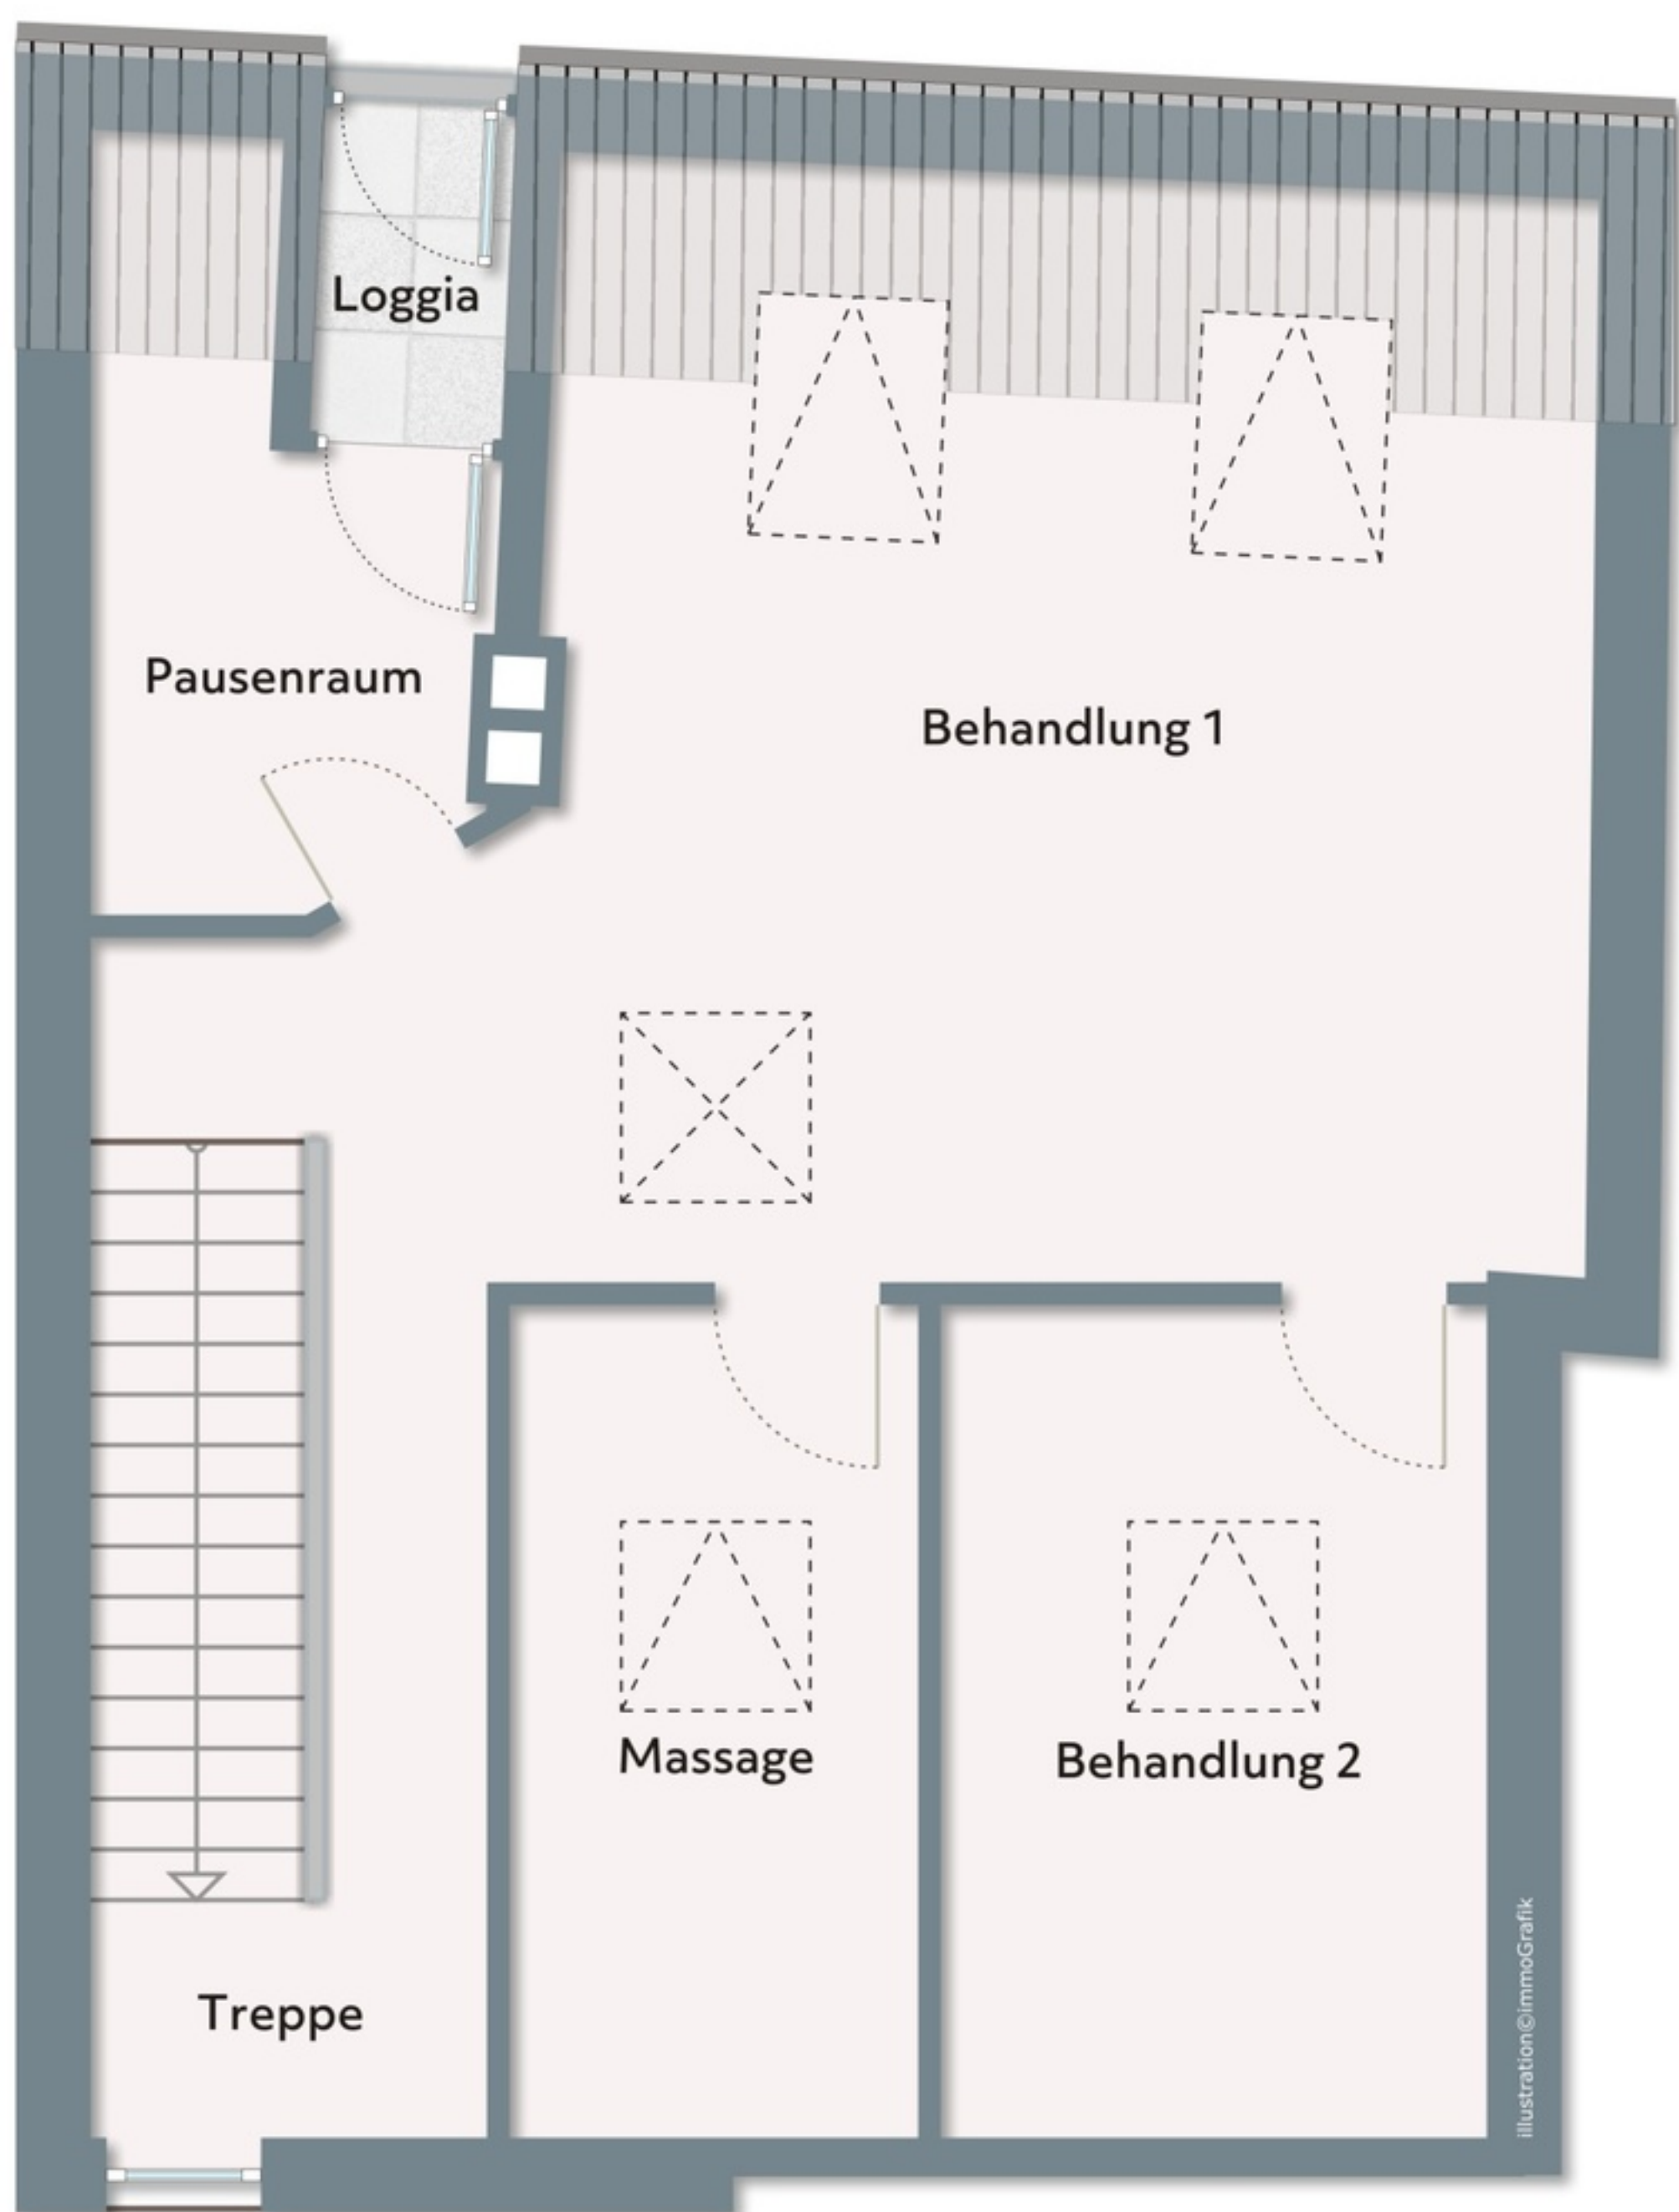

Exposéplan, nicht maßstäblich

Dachgeschoss

FREDEBEUL
Immobilien Bielefeld