


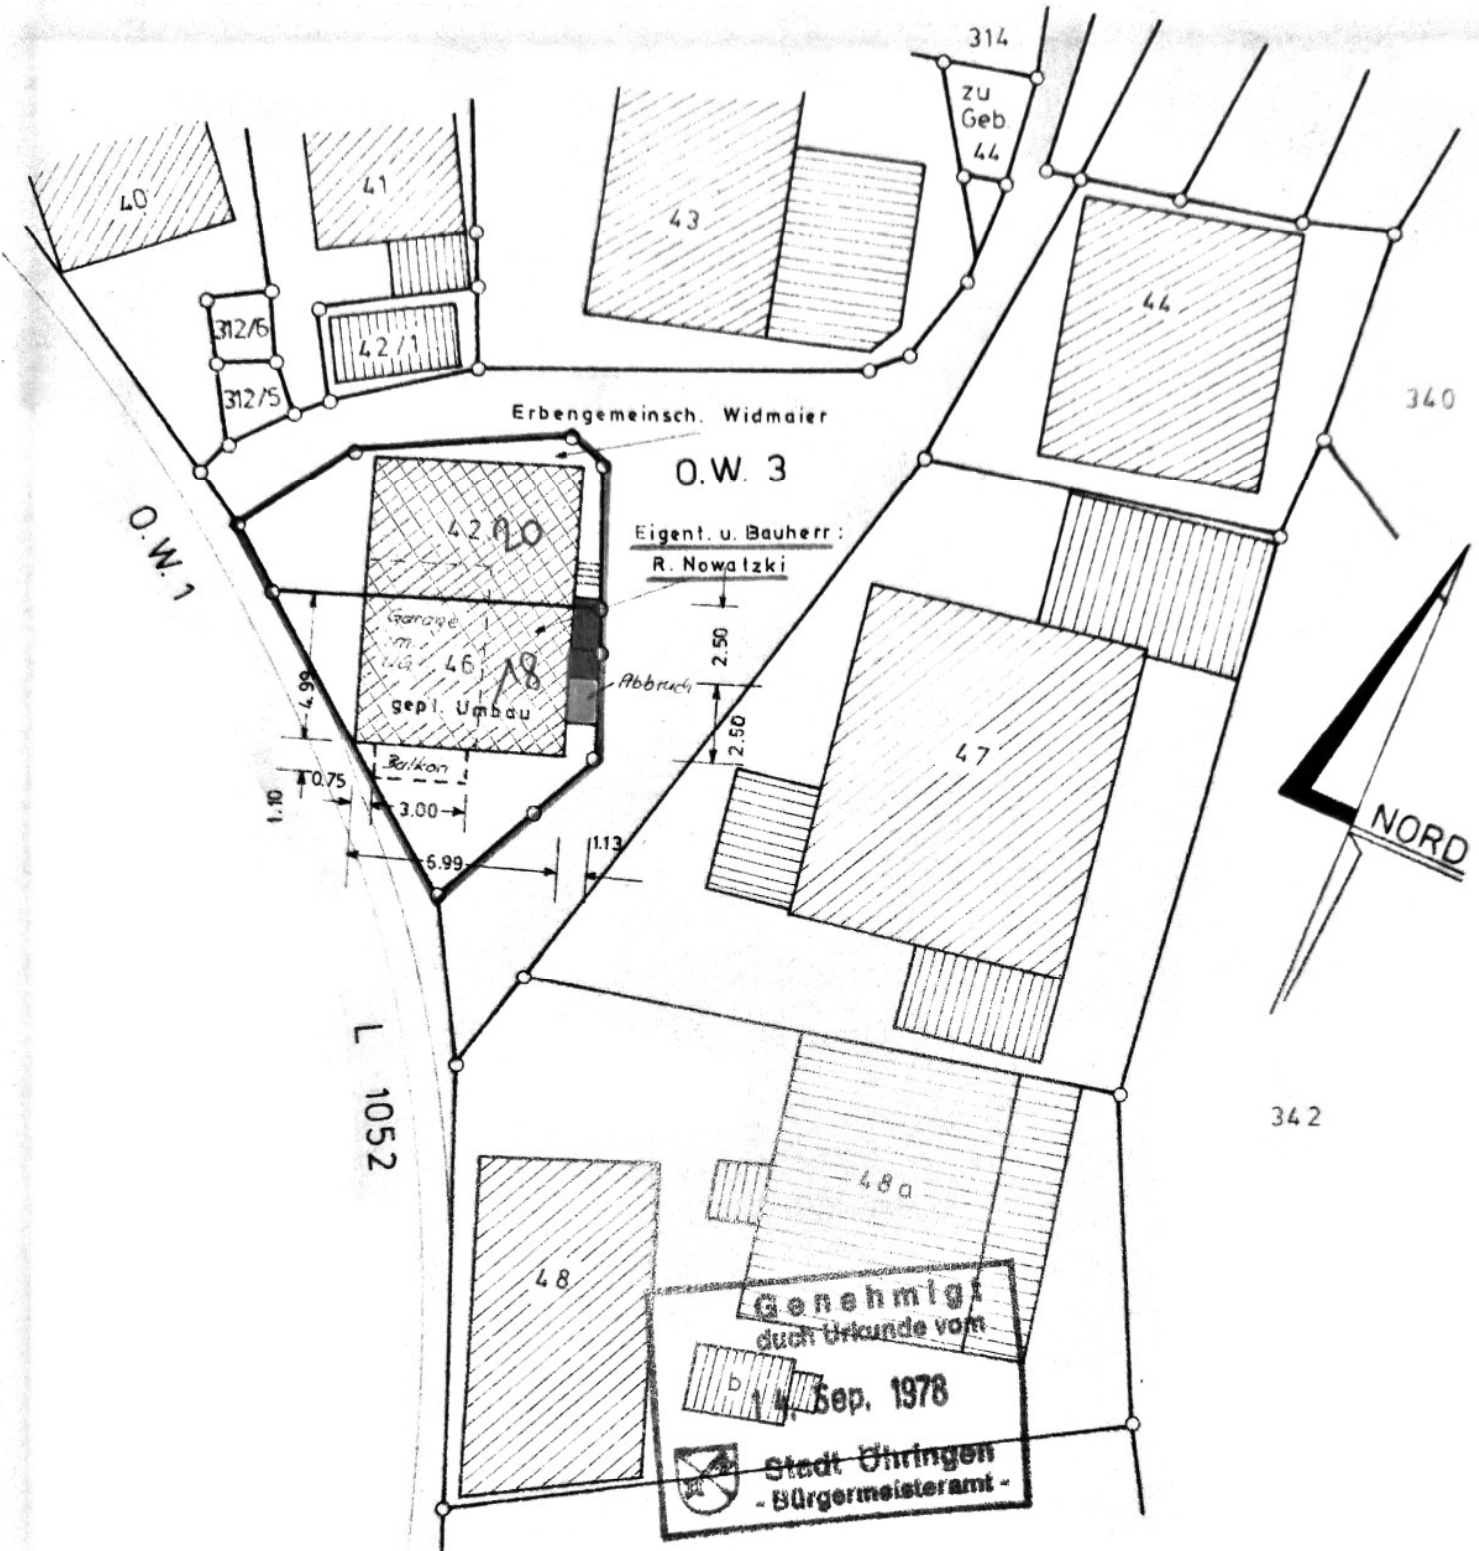

Hohenlohekreis
 Stadt : Öhringen
 Gemarkung : Michelbach

Lageplan

Auszug aus dem Liegenschaftskataster

M. 1 : 250

Gefertigt: *A. Krauß*
 Öhringen, den 16.12.76
 Ingenieur-u. Vermessungsbüro
 A. Krauß & H. J. Leinweber
 Wollreiffenweg 62
 711 Öhringen
 Tel. 07941 / 2833

Die Übereinstimmung mit dem Bauantrag anerkannt:

Der Architekt:

Der Bauherr:

Krauß

Nowatzki