



Kellergeschoß

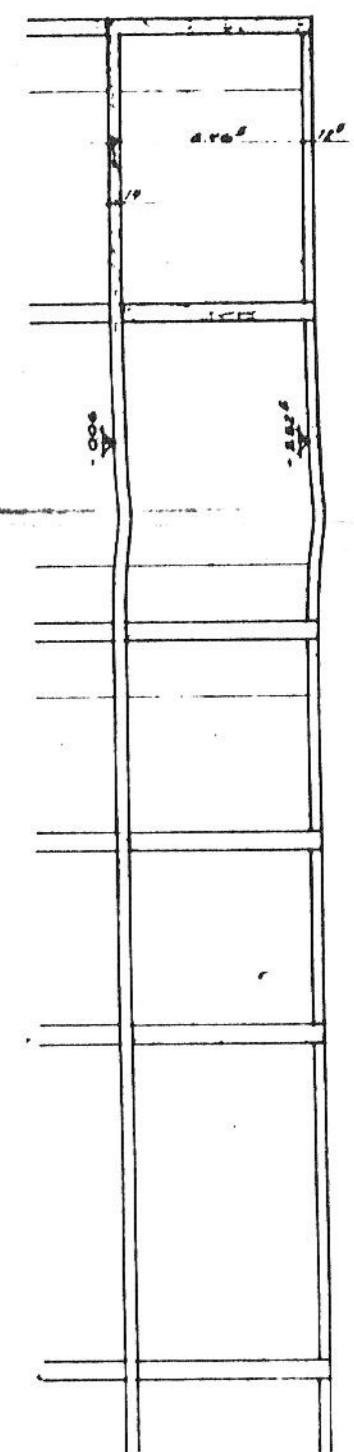

Anlage zur Bescheinigung
(Wohnungseigentum)
vom 18. OKT. 89
für das Bauvorhaben: Gebäude
in Ratingen: 1. DIESSENSTR. 5
Ratingen, den 18. OKT. 89
Der Stadtdirektor
Bauordnungsamt
[Signature]

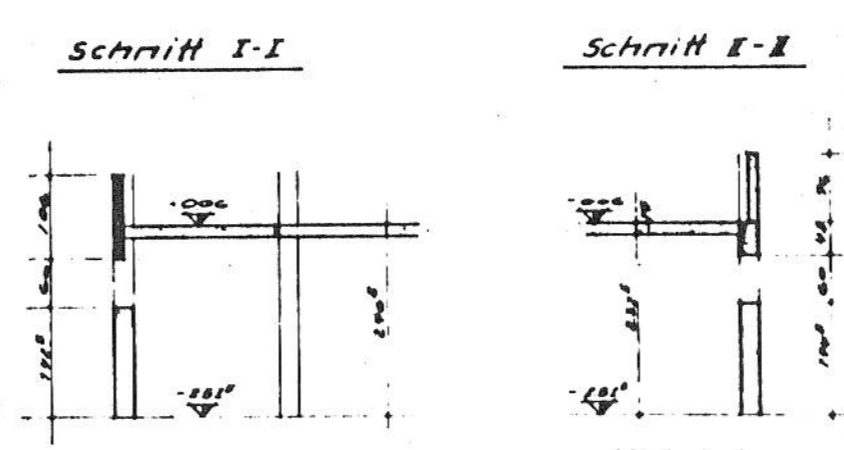

GRUNDBUCH : RATINGEN
BLATT NR. : 4915
GEMARKUNG : RATINGEN
FLUR : 15
FLURSTÜCK : 68

ABGESCHLOSSENHEITSANTRAG	
Antragsteller:	JURCON TREUHANDGESELLSCHAFT MBH Uerdinger Straße 124 4000 Düsseldorf 30 Tel.: 0211-452001
Objekt:	WOHNANLAGE RATINGEN 4030 Ratingen Benzstraße 5
Bauteil:	HAUS I KELLER
Architekt:	Ing. Paul J. Droselger Architekt Saphirweg 57 4050 Mönchengladbach 1 Tel. 0214/4448
Datum:	29.08.1989
Maßstab:	1:100
Plan-Nr.:	