


Gästehaus 1

Erdgeschoss

NOORD

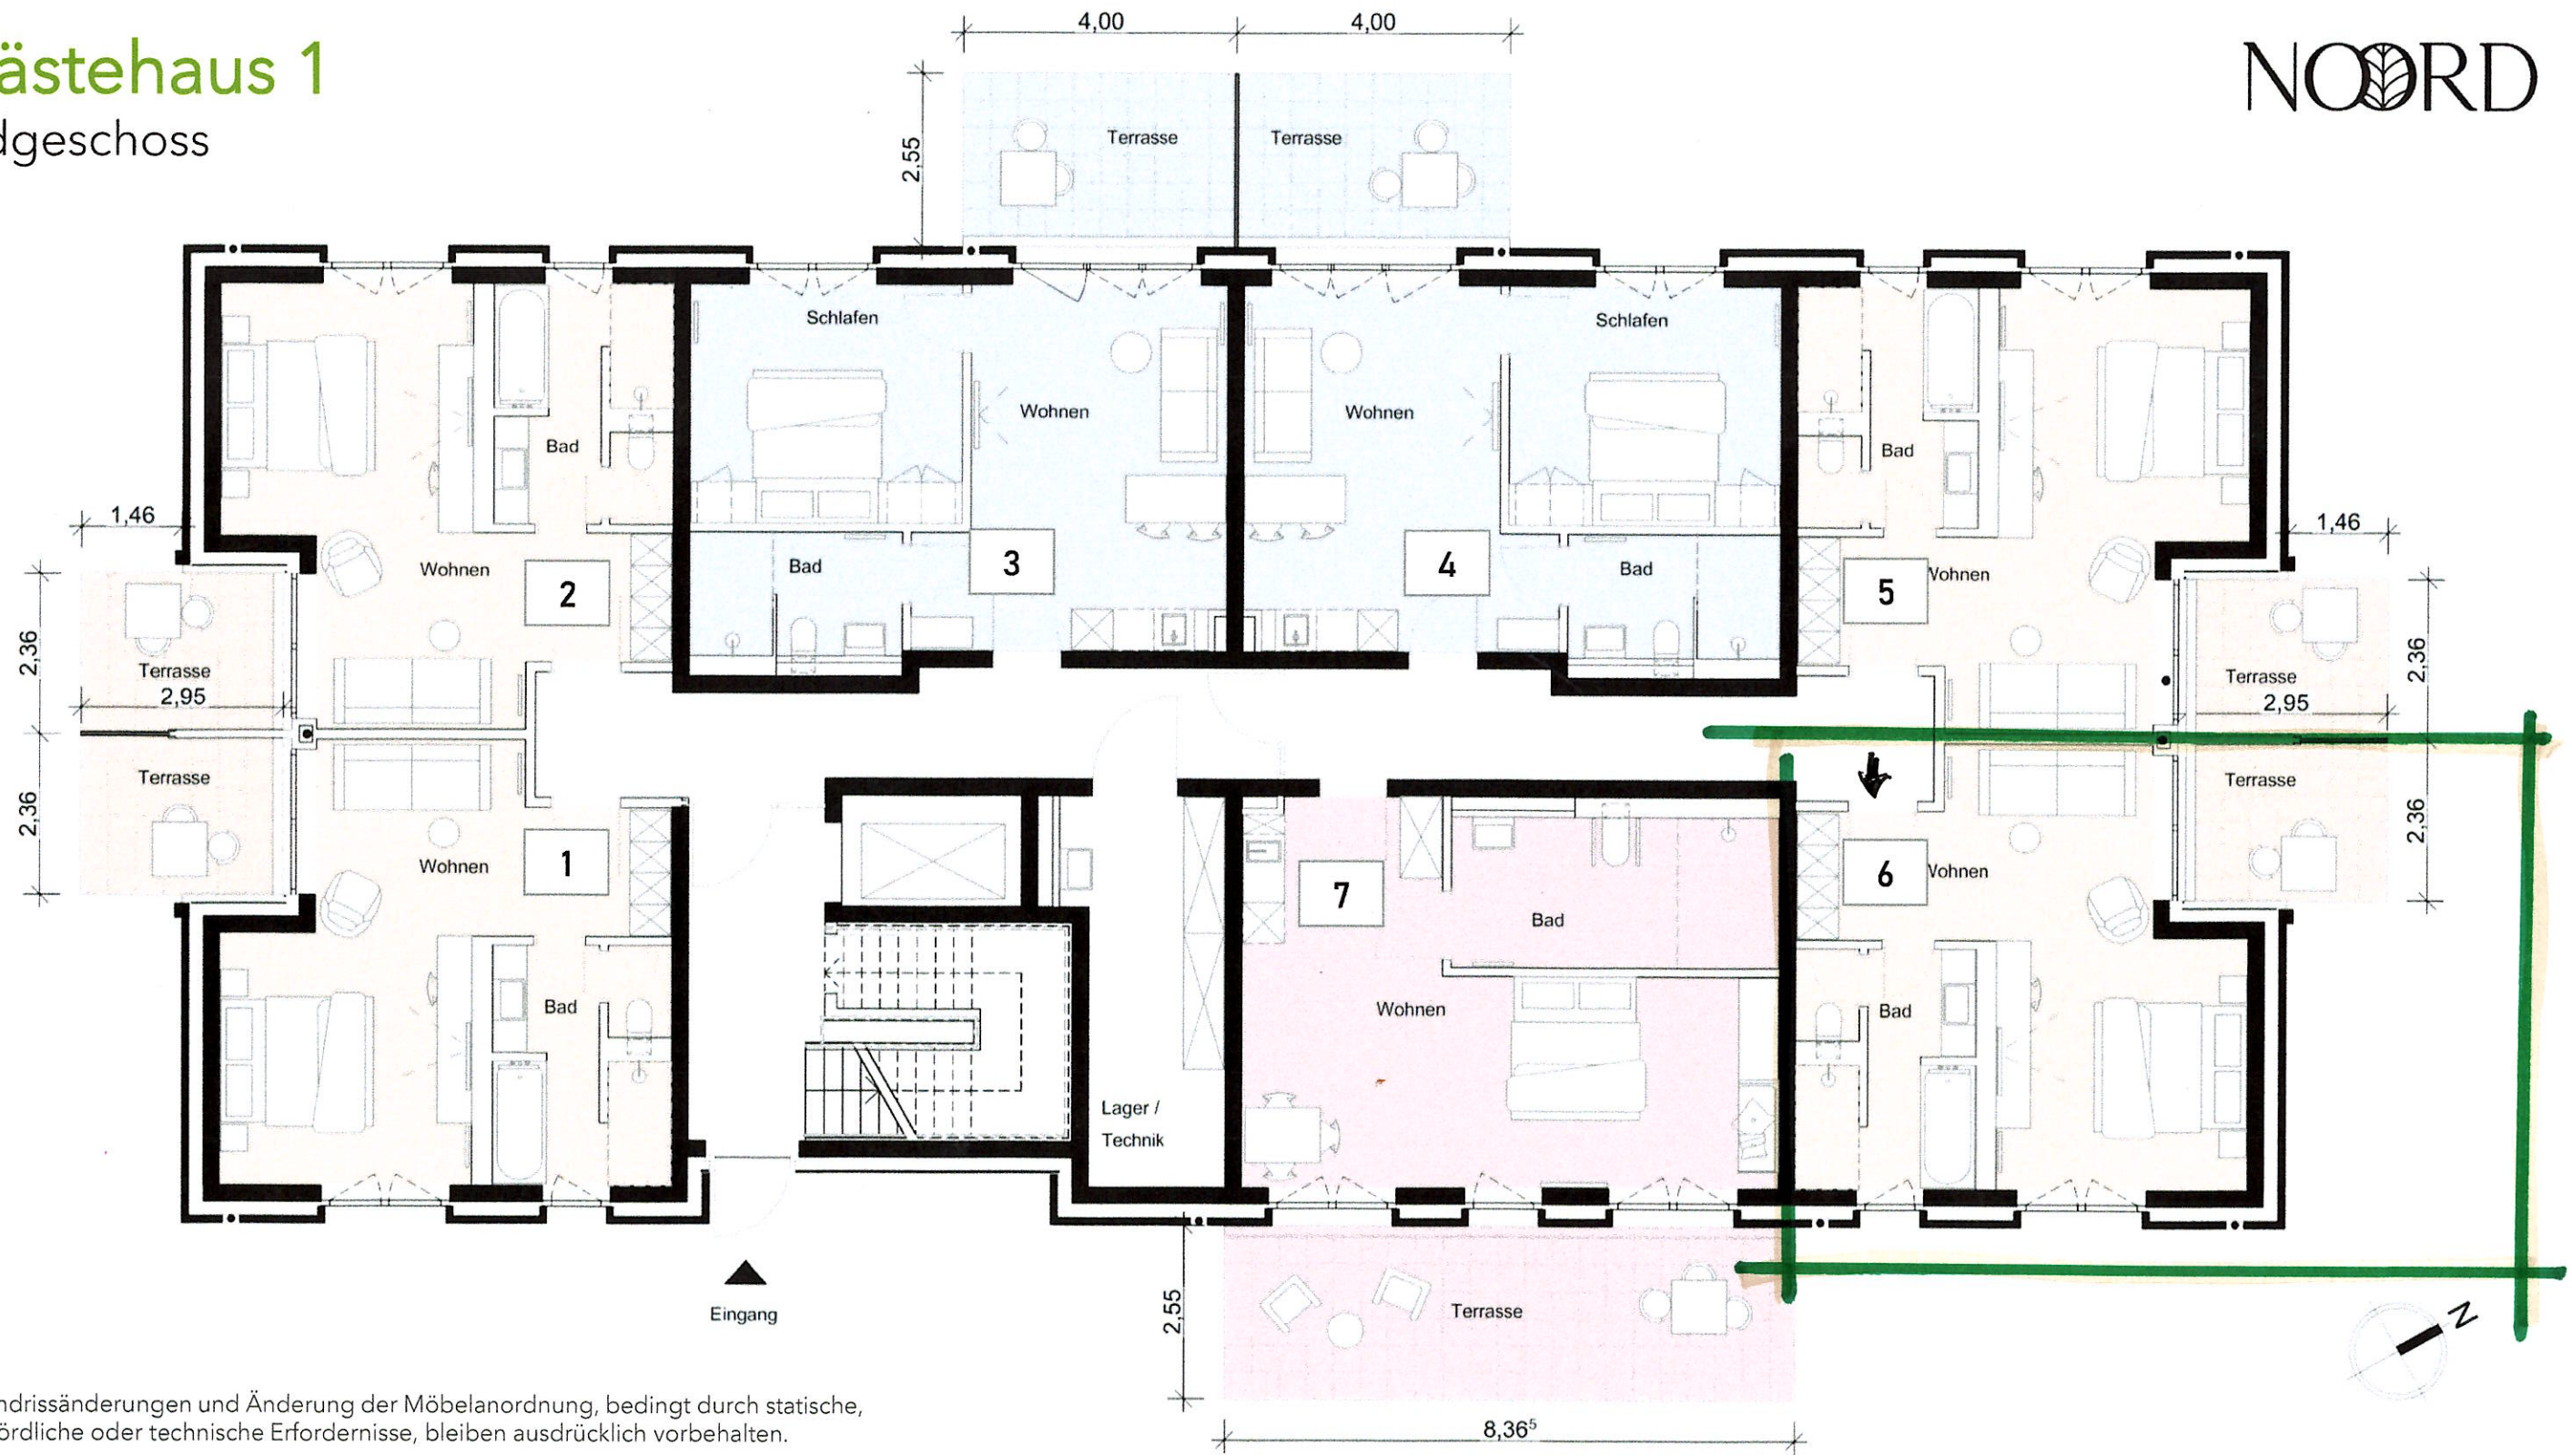

Grundrissänderungen und Änderung der Möbelanordnung, bedingt durch statische, behördliche oder technische Erfordernisse, bleiben ausdrücklich vorbehalten.