
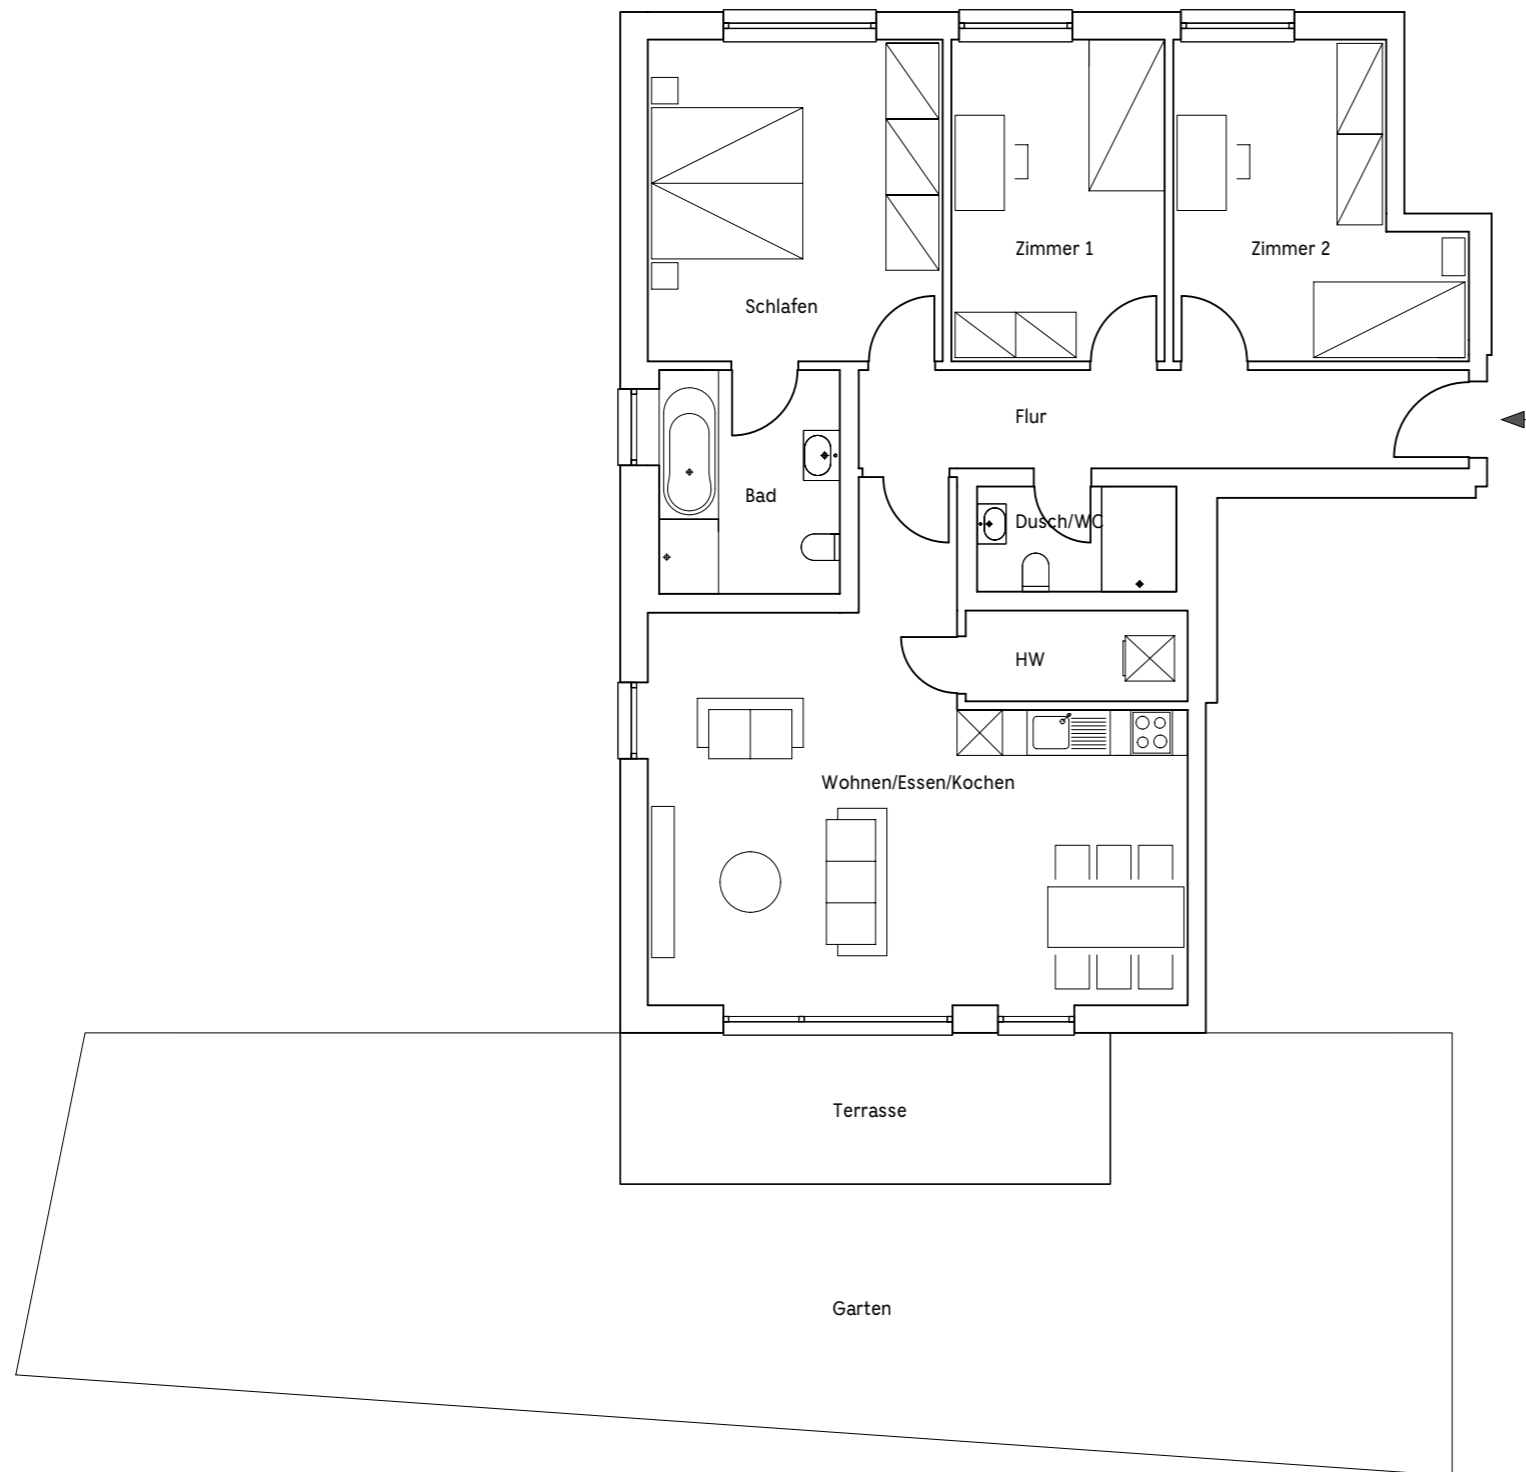


4 Zimmer-Wohnung



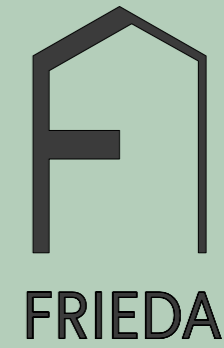


2-0.01 | Haus Nr. 2 | Erdgeschoss

Raum	m ²
Wohnen / Essen / Kochen	35,47
Schlafen	16,59
Bad	7,07
Dusch/WC	3,66
Hauswirtschaftsraum	3,52
Zimmer 1	12,00
Zimmer 2	13,85
Flur	10,49
Terrasse	6,48
Gesamtwohnfläche	109,13
Keller im UG	4,58
Gesamt-Wohn-Nutzfläche	113,71
Sondernutzungsrecht Garten	83,52

frieda-friedberg.de

FRIEDA
Neubau einer Wohnanlage 61169 Friedberg

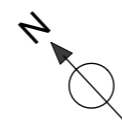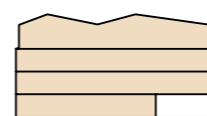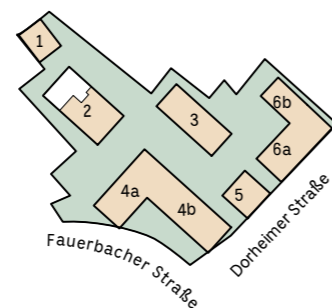

0 1 2 3m
Maßstab 1:100

Stand Oktober 2019 – Unverbindliche Illustration – Alle Angaben ca. Werte.