

Auszug aus der Flurkarte - unbeglaubigt -

Maßstab der Karte 1 : 1000

Gemeinde: Husum

Flur/Rahmenkarte: 2/0438A

Kreis: Nordfriesland

Gemarkung: Husum


Flurstück(e): 230/2

57.19.97

Ausgefertigt: Katasteramt Husum, den 27.2.97

Vervielfältigung, Umarbeitung und Veröffentlichung gesetzlich geschützt



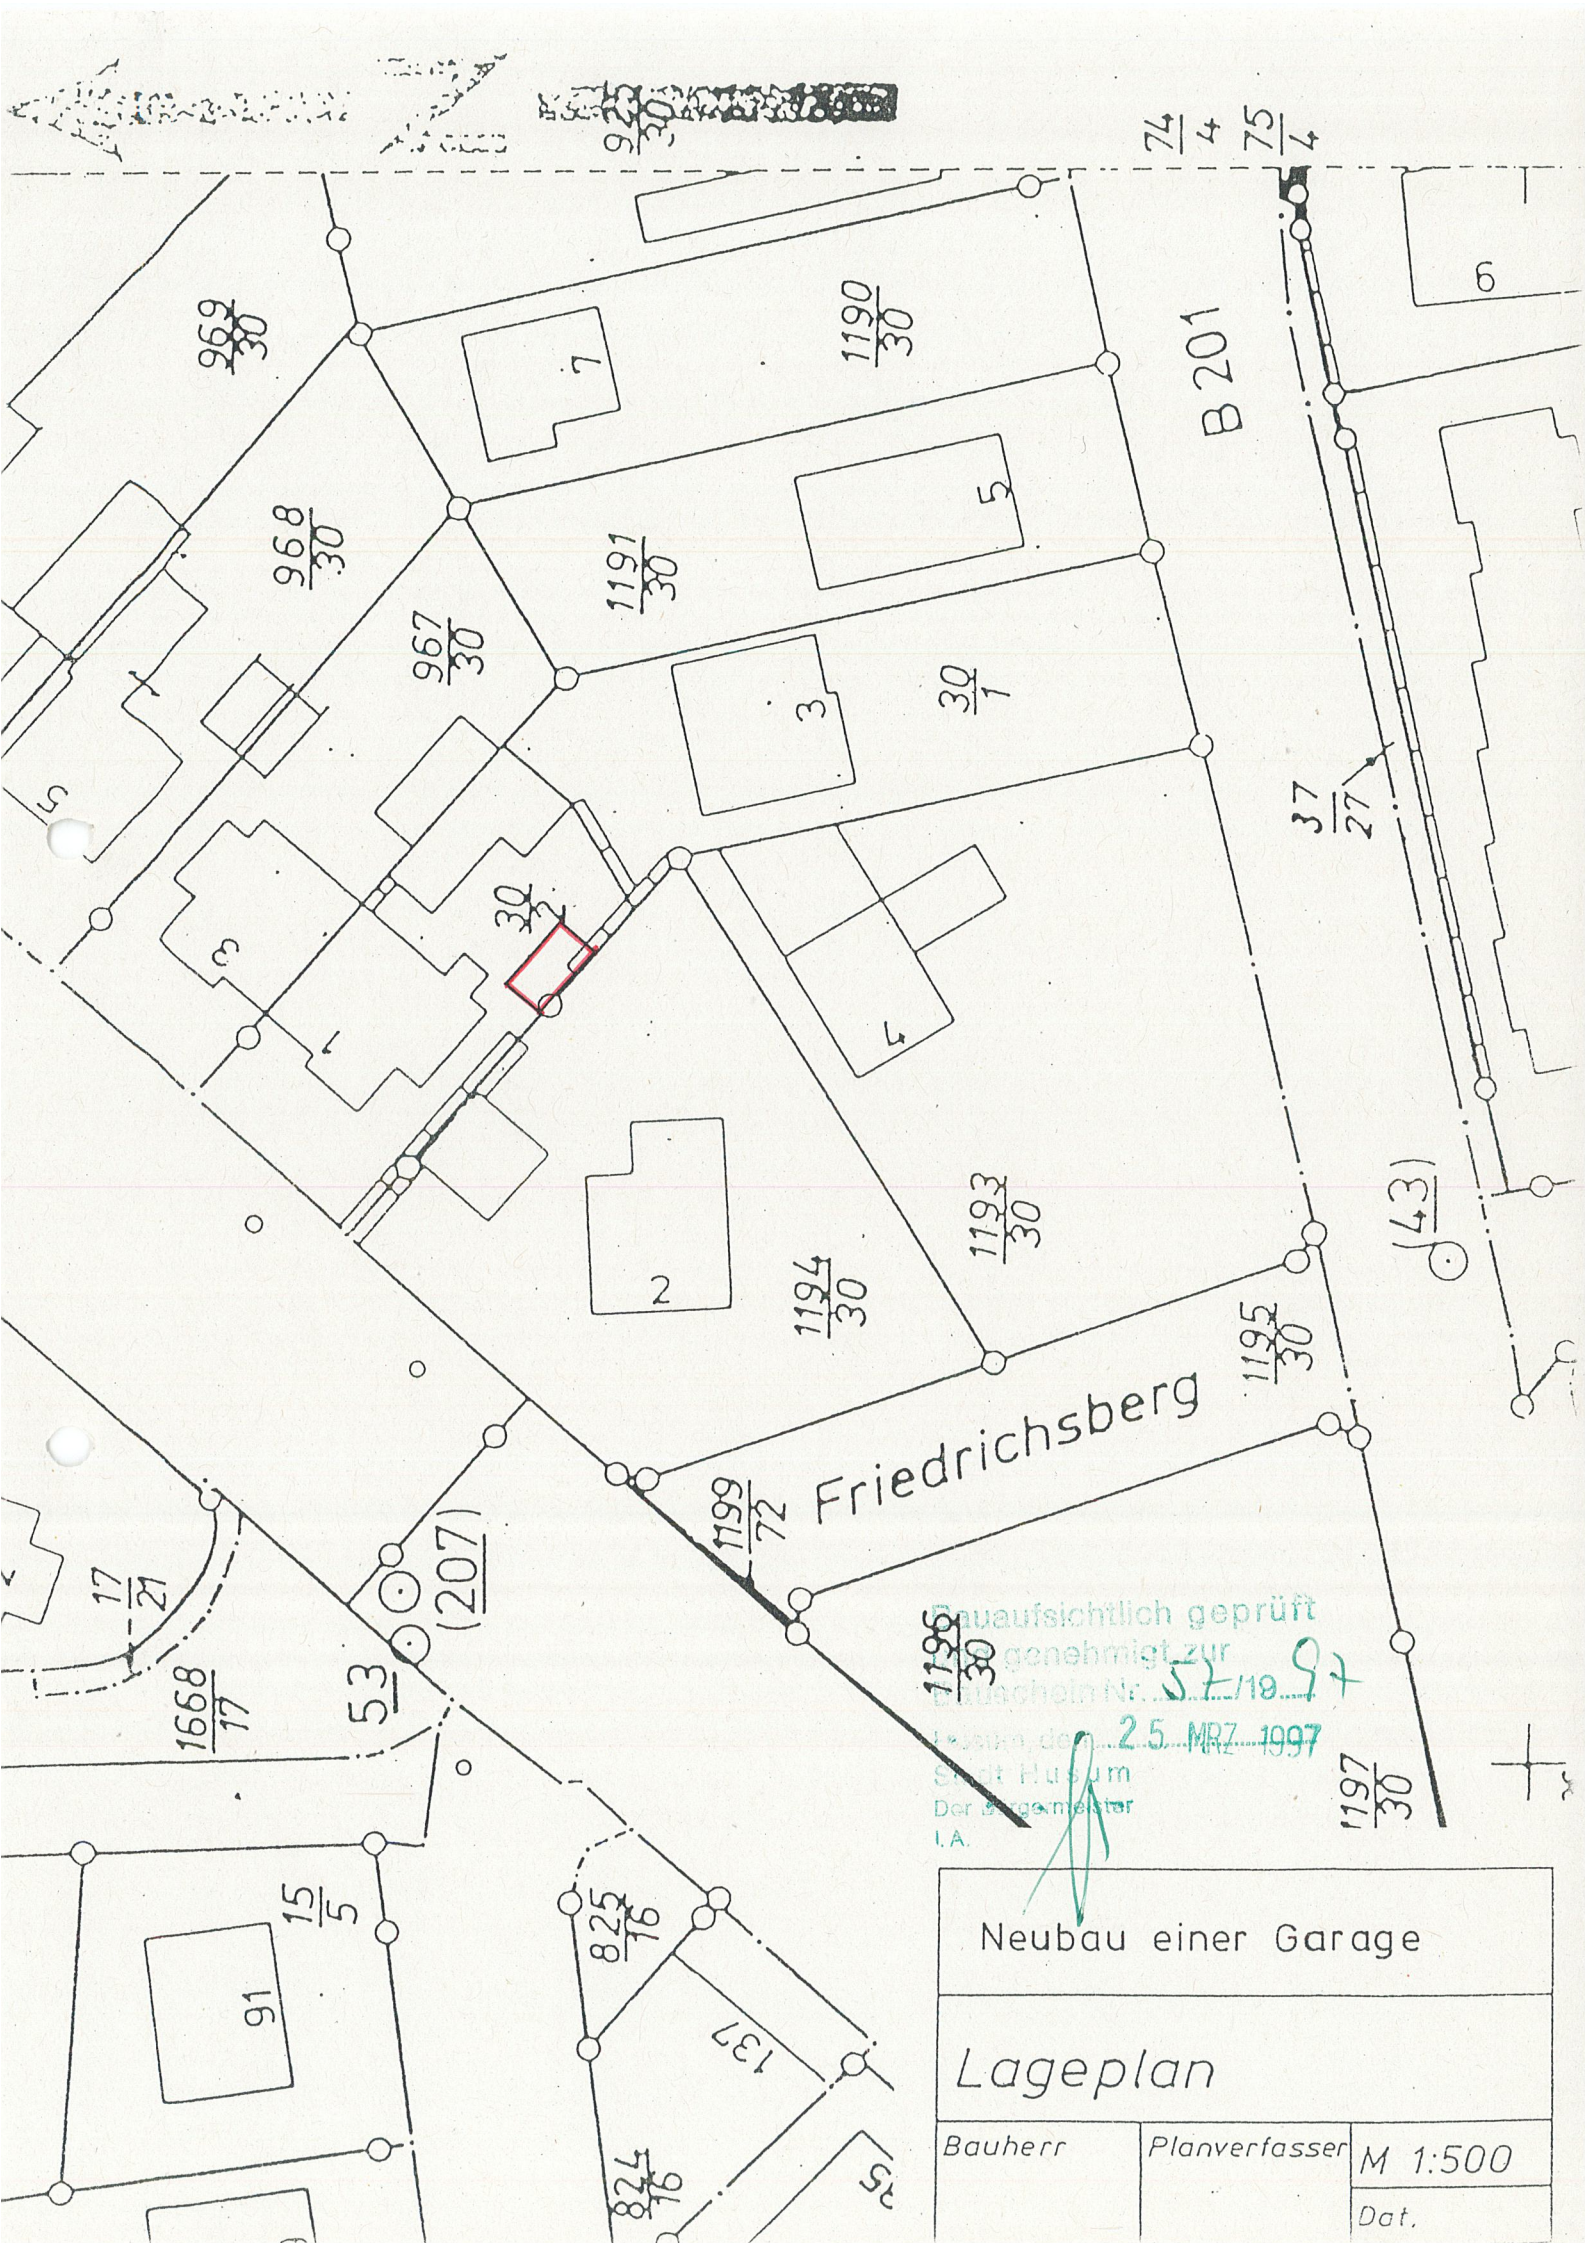

Bauaufsichtlich geprüft
genehmigt zur
Bauchsein Nr. 52/18.97
Leipzig, den 25. MRZ 1997
Stadt Husum
Der Bürgermeister
I.A.

Neubau einer Garage	
Lageplan	
Bauherr	Planverfasser
	M 1:500
	Dat.