


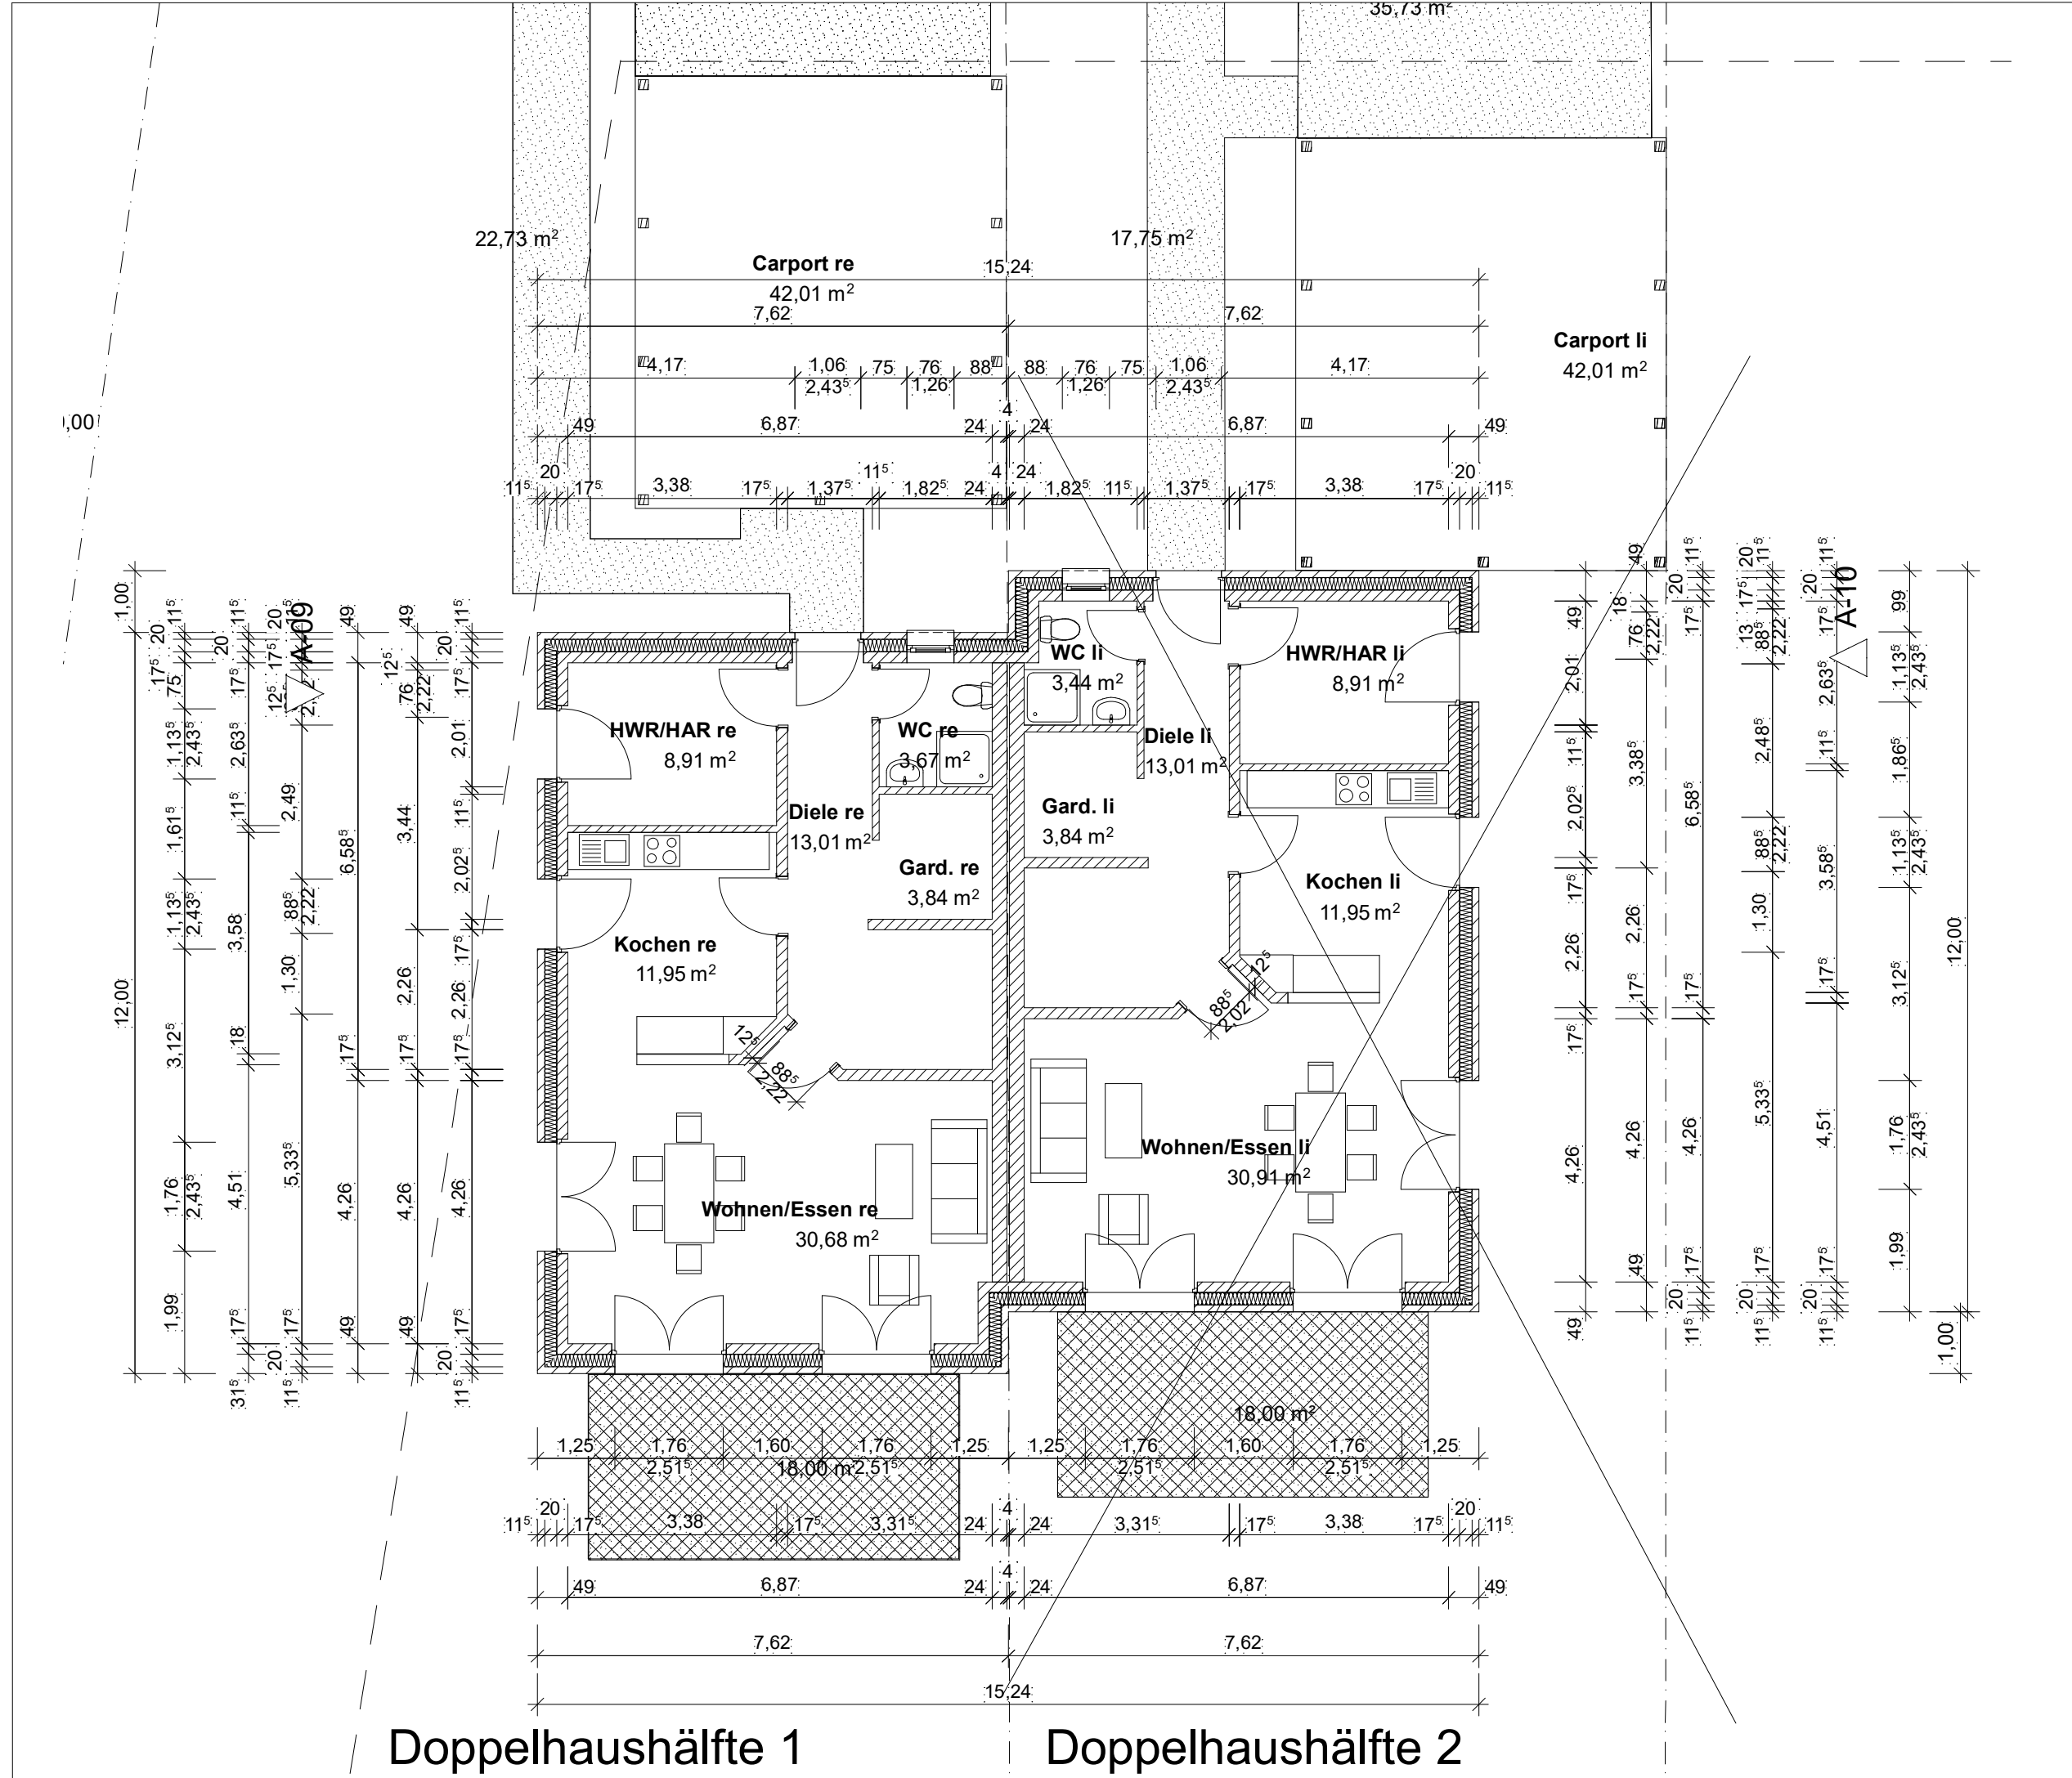

▽ = OK Fertigbau	⊠ = Deckendurchbruch	□ = Abbruch
△ = UK Fertigbau	⊠ = Wandschlitz	
▼ = OK Rohbau	⊠ = Bodenschlitz	
▲ = UK Rohbau	⊠ = Bodendurchbruch	

S = Sanitär	FD = Fundamentdurchbruch	WW = Wandschlitz waagrecht
H = Heizung	FA = Fundamenzaussparung	DD = Deckendurchbruch
E = Elektro	FS = Fundamentschlitz	DA = Deckenaussparung
L = Lüftung	WD = Wandschlitz	DS = Deckenschlitz
G = Gas	WA = Wandaussparung	FBS = Fußbodenschlitz
	WS = Wandschlitz senkrecht	FBA = Fußbodenaussparung

Sämtliche Maße sind vom Unternehmer eigenverantwortlich am Bau zu prüfen.
Alle Wertpläne sind nur in Verbindung mit den gültigen Schal- und Bewehrungsplänen des Tragwerksplaners, sowie den Durchbruchsplänen der Fachingenieure gültig und/oder den ergänzenden Angaben.
Dehnungsfugen sind nach Angabe Tragwerksplaner auszuführen.
Der Ausführende ist verpflichtet, den Auftraggeber auf etwaige Unstimmigkeiten der Ausführungsunterlagen hinzuweisen (VOB, § 3.3).

BAUANTRAG
DHH 1 rechts
Doppelhaus 1

Neubau einer
Dopplehaushälfte mit
Doppelcarport

Hermann-Koehler-Straße
38524 Sassenburg / Triangel

Gemarkung: Tiangel
Flur: 01

Flurstück: 10 / 248
Erdgeschossgrundriss
M 1:100

Bauherr:
Herr Haci Yusuf Altan
Tennisweg 62
38667 Bad Harzburg
Tel: 0171-9130010
E-Mail: Altan.yusuf@outlook.de

Projektleitung/Bauleitung:

Entwurfsverfasser und Statik: Ingenieurbüro Cherestal Dipl. Ing. Gerard Cherestal Oisseler Straße 4 E, 30559 Hannover Tel: 0511 / 6960519 E-Mail: ingbuero@cherestal.de			
PLANERSTELLUNG AF: Ingenieurplanungsbüro SeebergerTel: 0151 / 70538954 Braunstraße 10 DMail: 38122 Braunschweig-ing-seeberger@gmx.de			
Maßstab	Blattgröße	Datum	Planersteller
M 1:100		März 2020	Ka/Se
Änderungen / Index			
BA änd 01-01		24.09.2020	Se