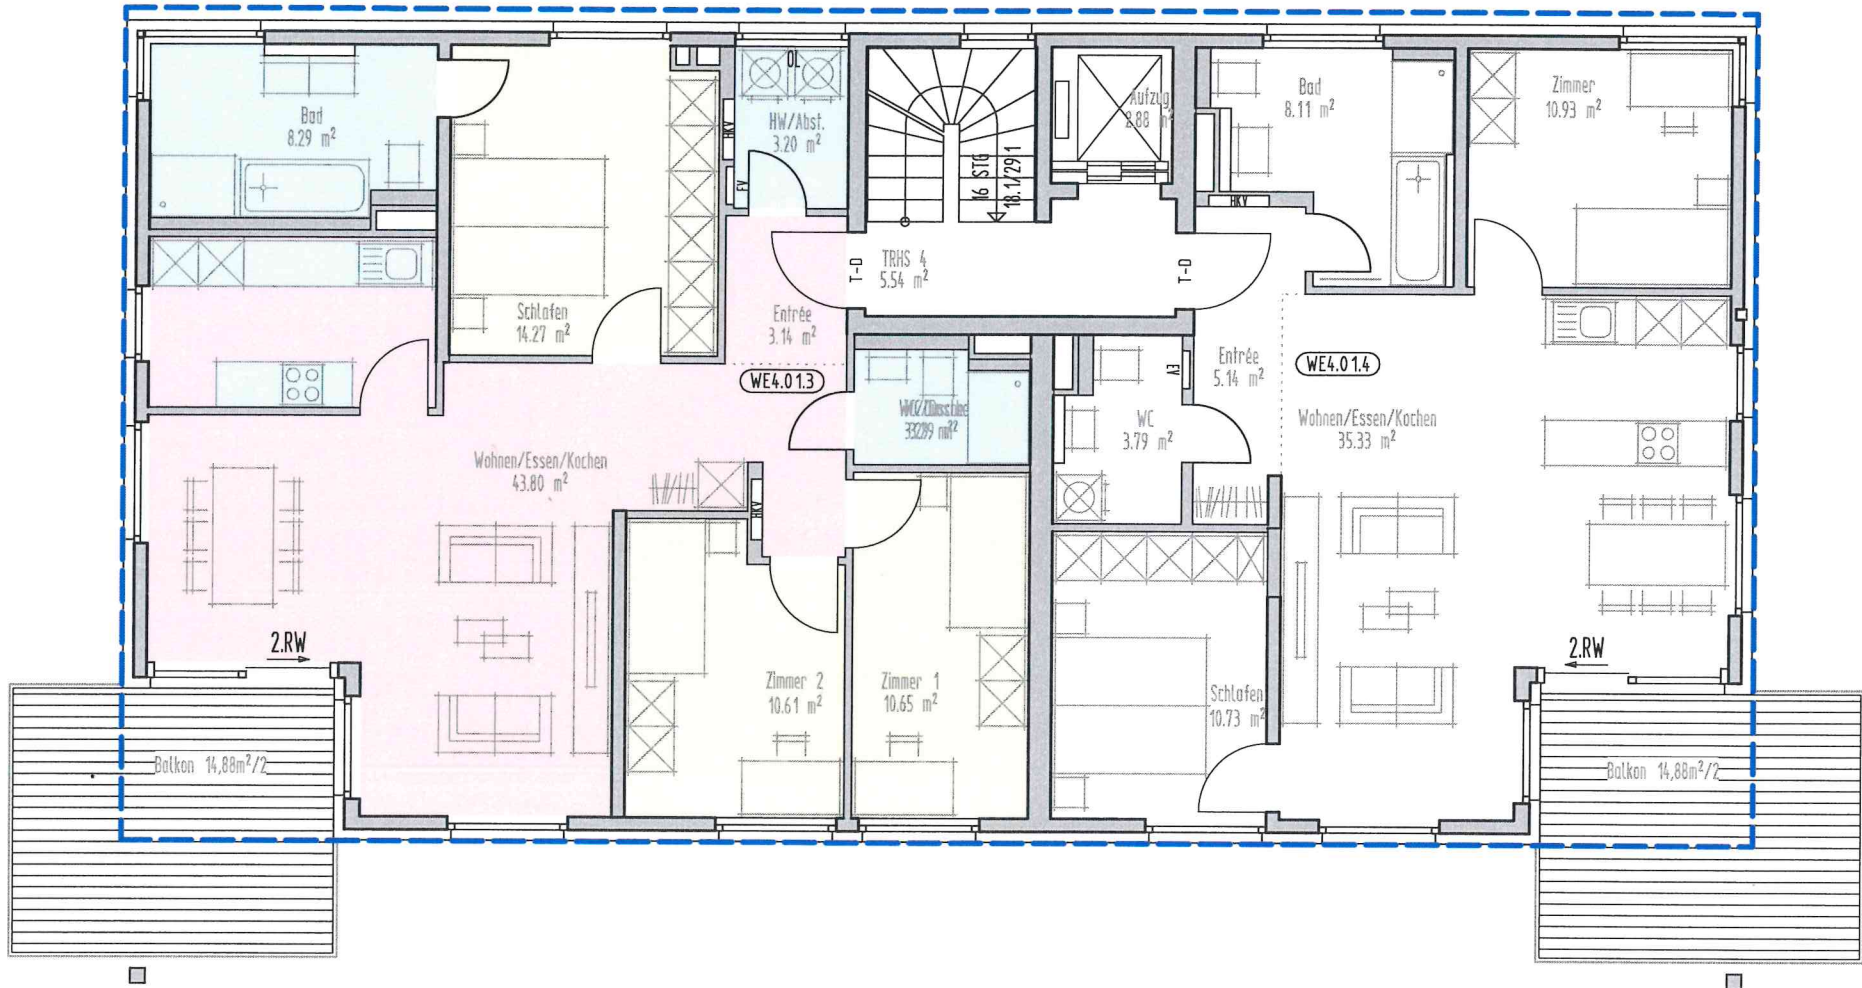


2024

WOHNBEBAUUNG IM GREUT, EMMA-WAIBLINGER-STRASSE 25, 73733 ESSLINGEN

1. OBERGESCHOSS

WOHNUNG 4.01.3

M 1:100 14.08.2025

VORBEHALTLICH BAURECHTLICHE GENEHMIGUNG



WOHNUNG 4.01.3

104,69 m² (mit Putzabzug)

ENTRÉE	3,14 m²
HAUSWIRTSCHAFT	3,20 m²
WC/DUSCHEN	3,29 m²
BAD	8,29 m²
SCHLAFEN	14,27 m²
ZIMMER 1	10,65 m²
ZIMMER 2	10,61 m²
WOHNEN/ESSEN/KOCHEN	43,80 m²

BALKON

(1/2 gerechnet)

7,44 m²