


KELLERGEHOSS MARIENBURGERSTR. 1

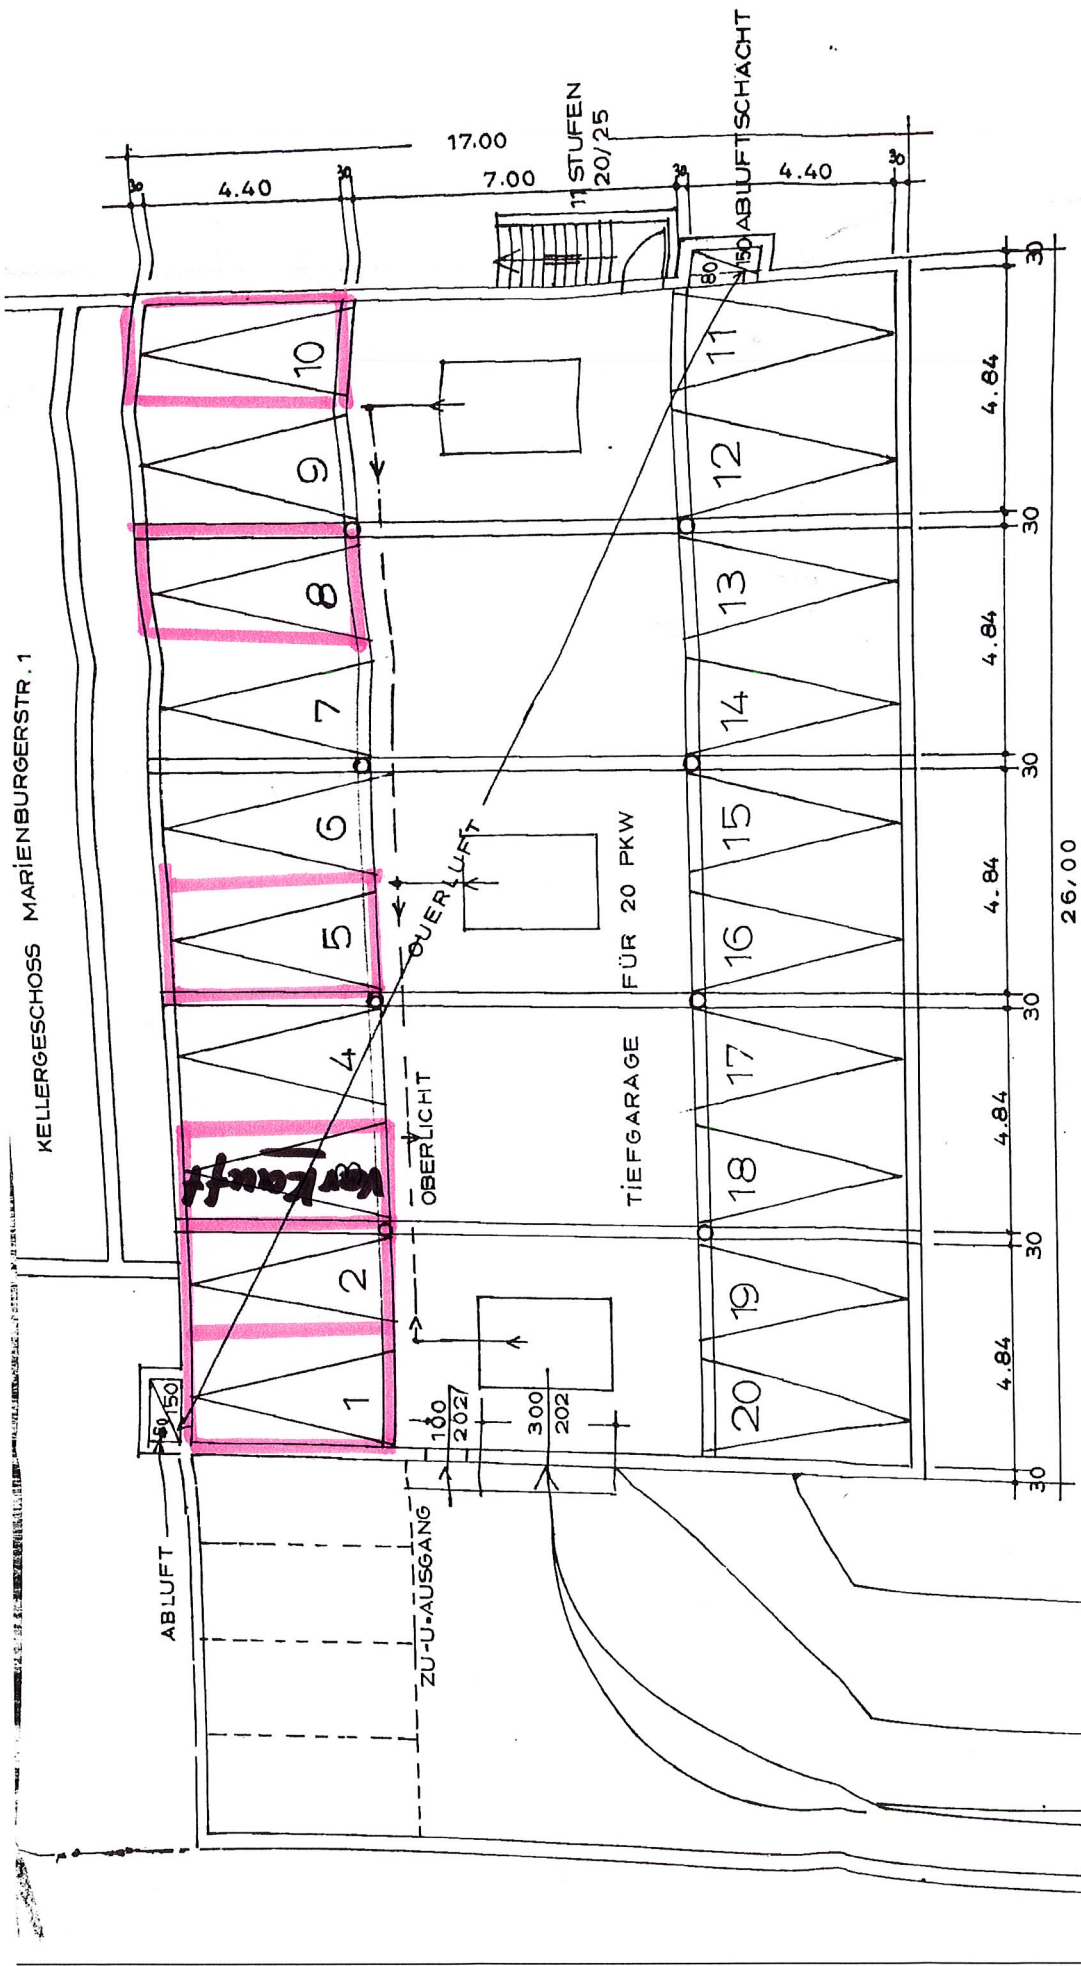

GRUNDRISS
M - 1:100

SIEHE LAGEPLAN
FLUR 33
PARZ.: 246