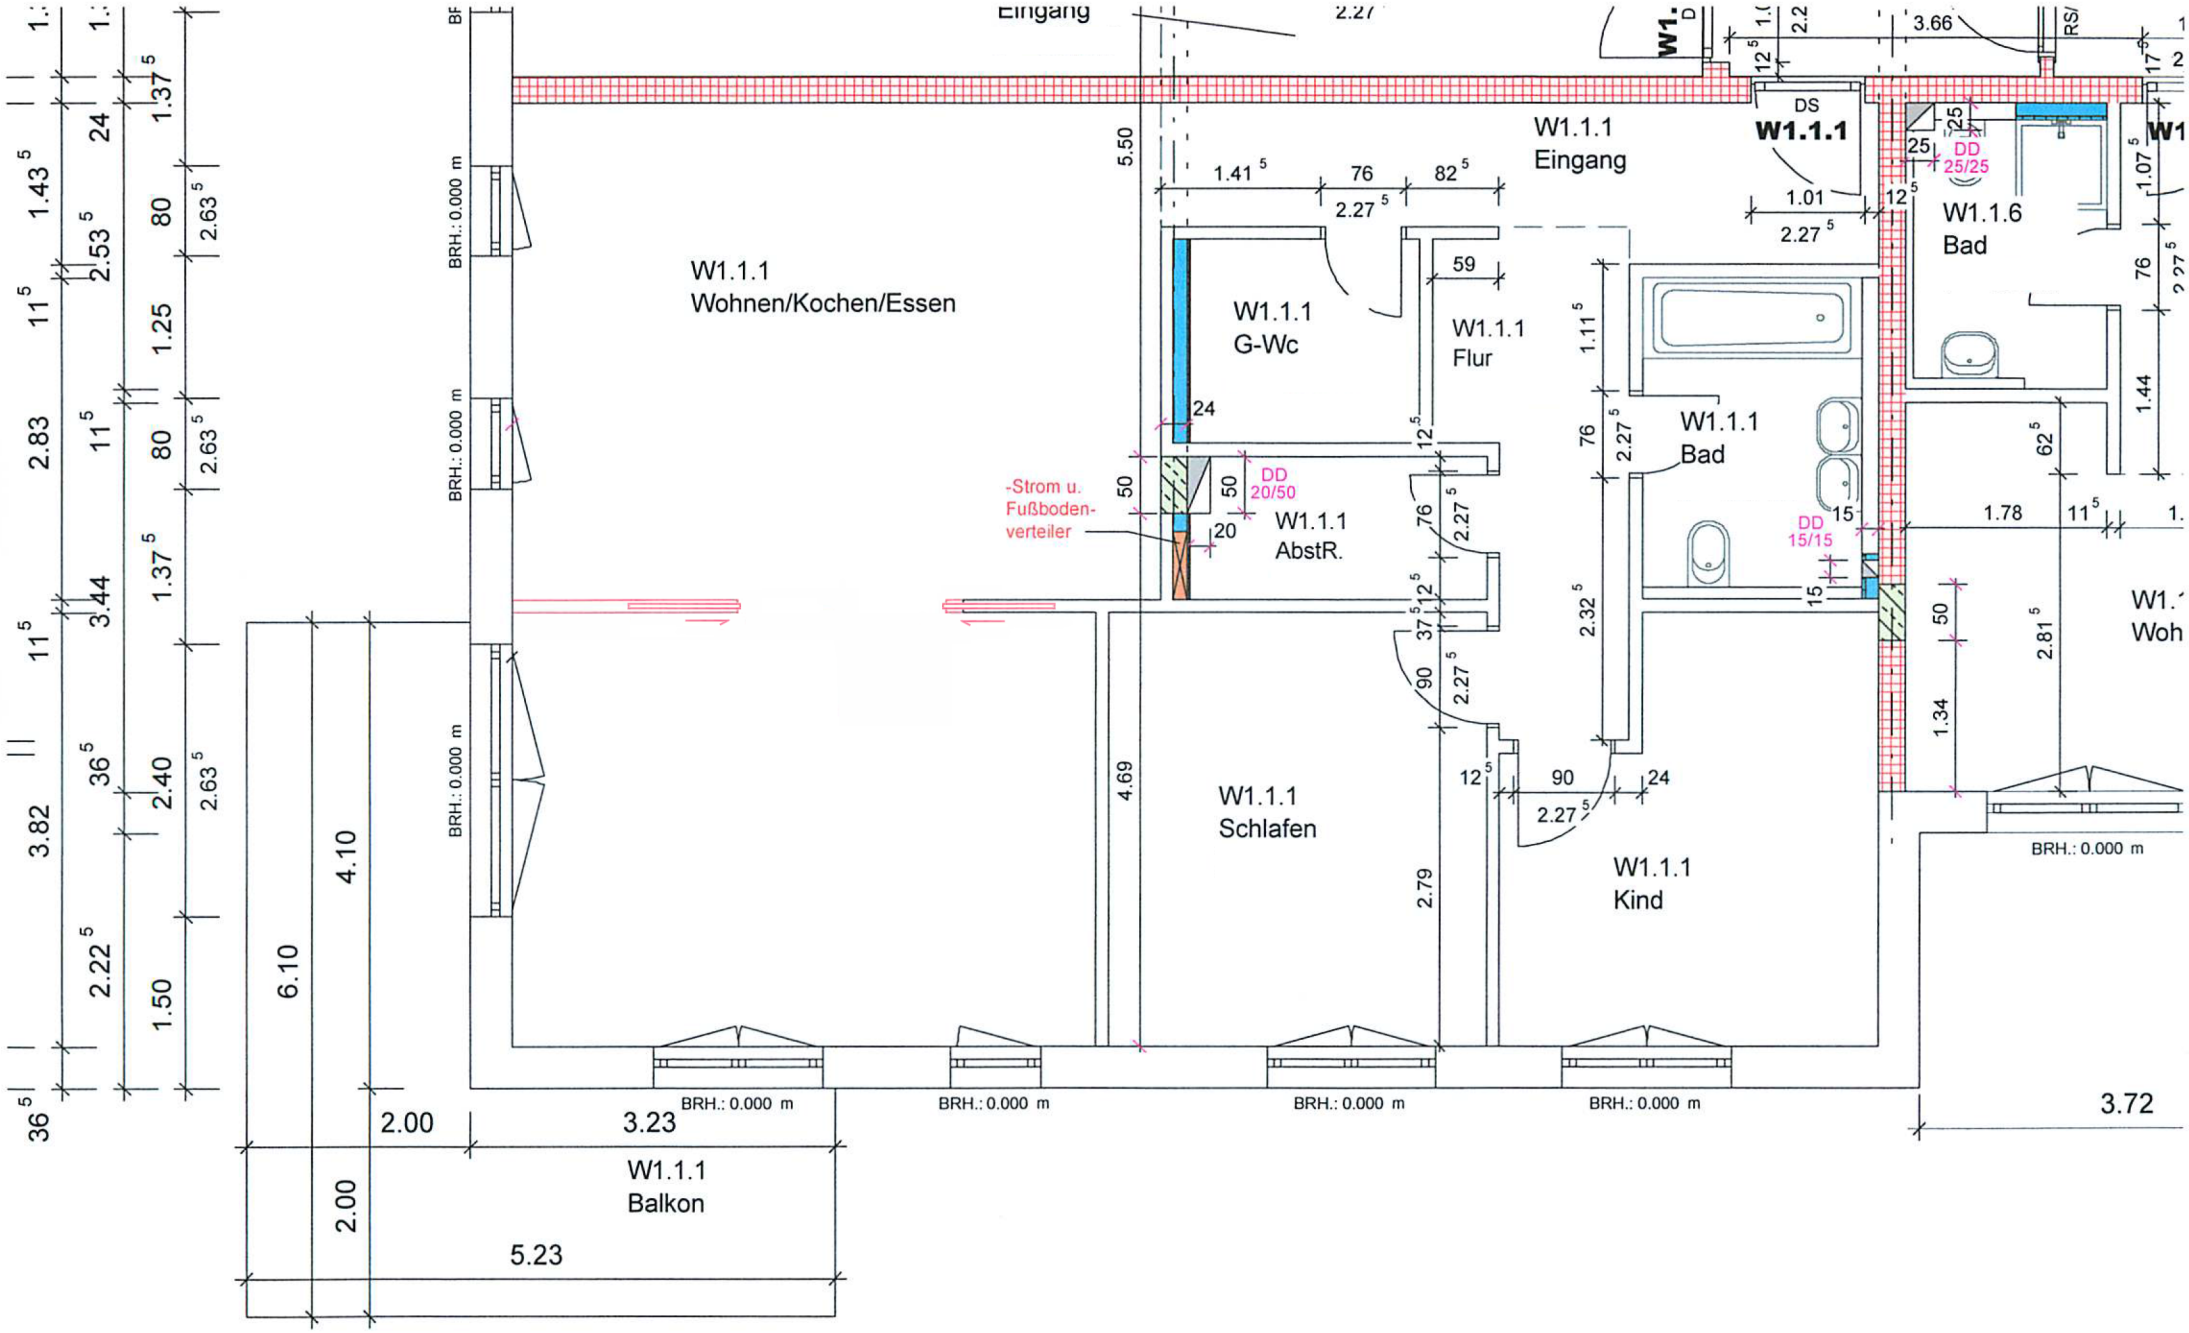
W1.1.1
Wohnen/Kochen/Essen
W1.1.1
G-Wc
W1.1.1
Flur
W1.1.1
Eingang
W1.1.1
Bad
W1.1.1
AbstR.
W1.1.1
Schlafen
W1.1.1
Kind
W1.1.6
Bad
W1.1.1
Balkon
DS
W1.1.1
DD
20/50
DD
25/25
DD
15/15
-Strom u.
Fußboden-
verteiler
BRH.: 0.000 m
Eingang
6.10
4.10
2.00
3.23
2.00
5.23
3.72
5.50
4.69
2.79
3.66