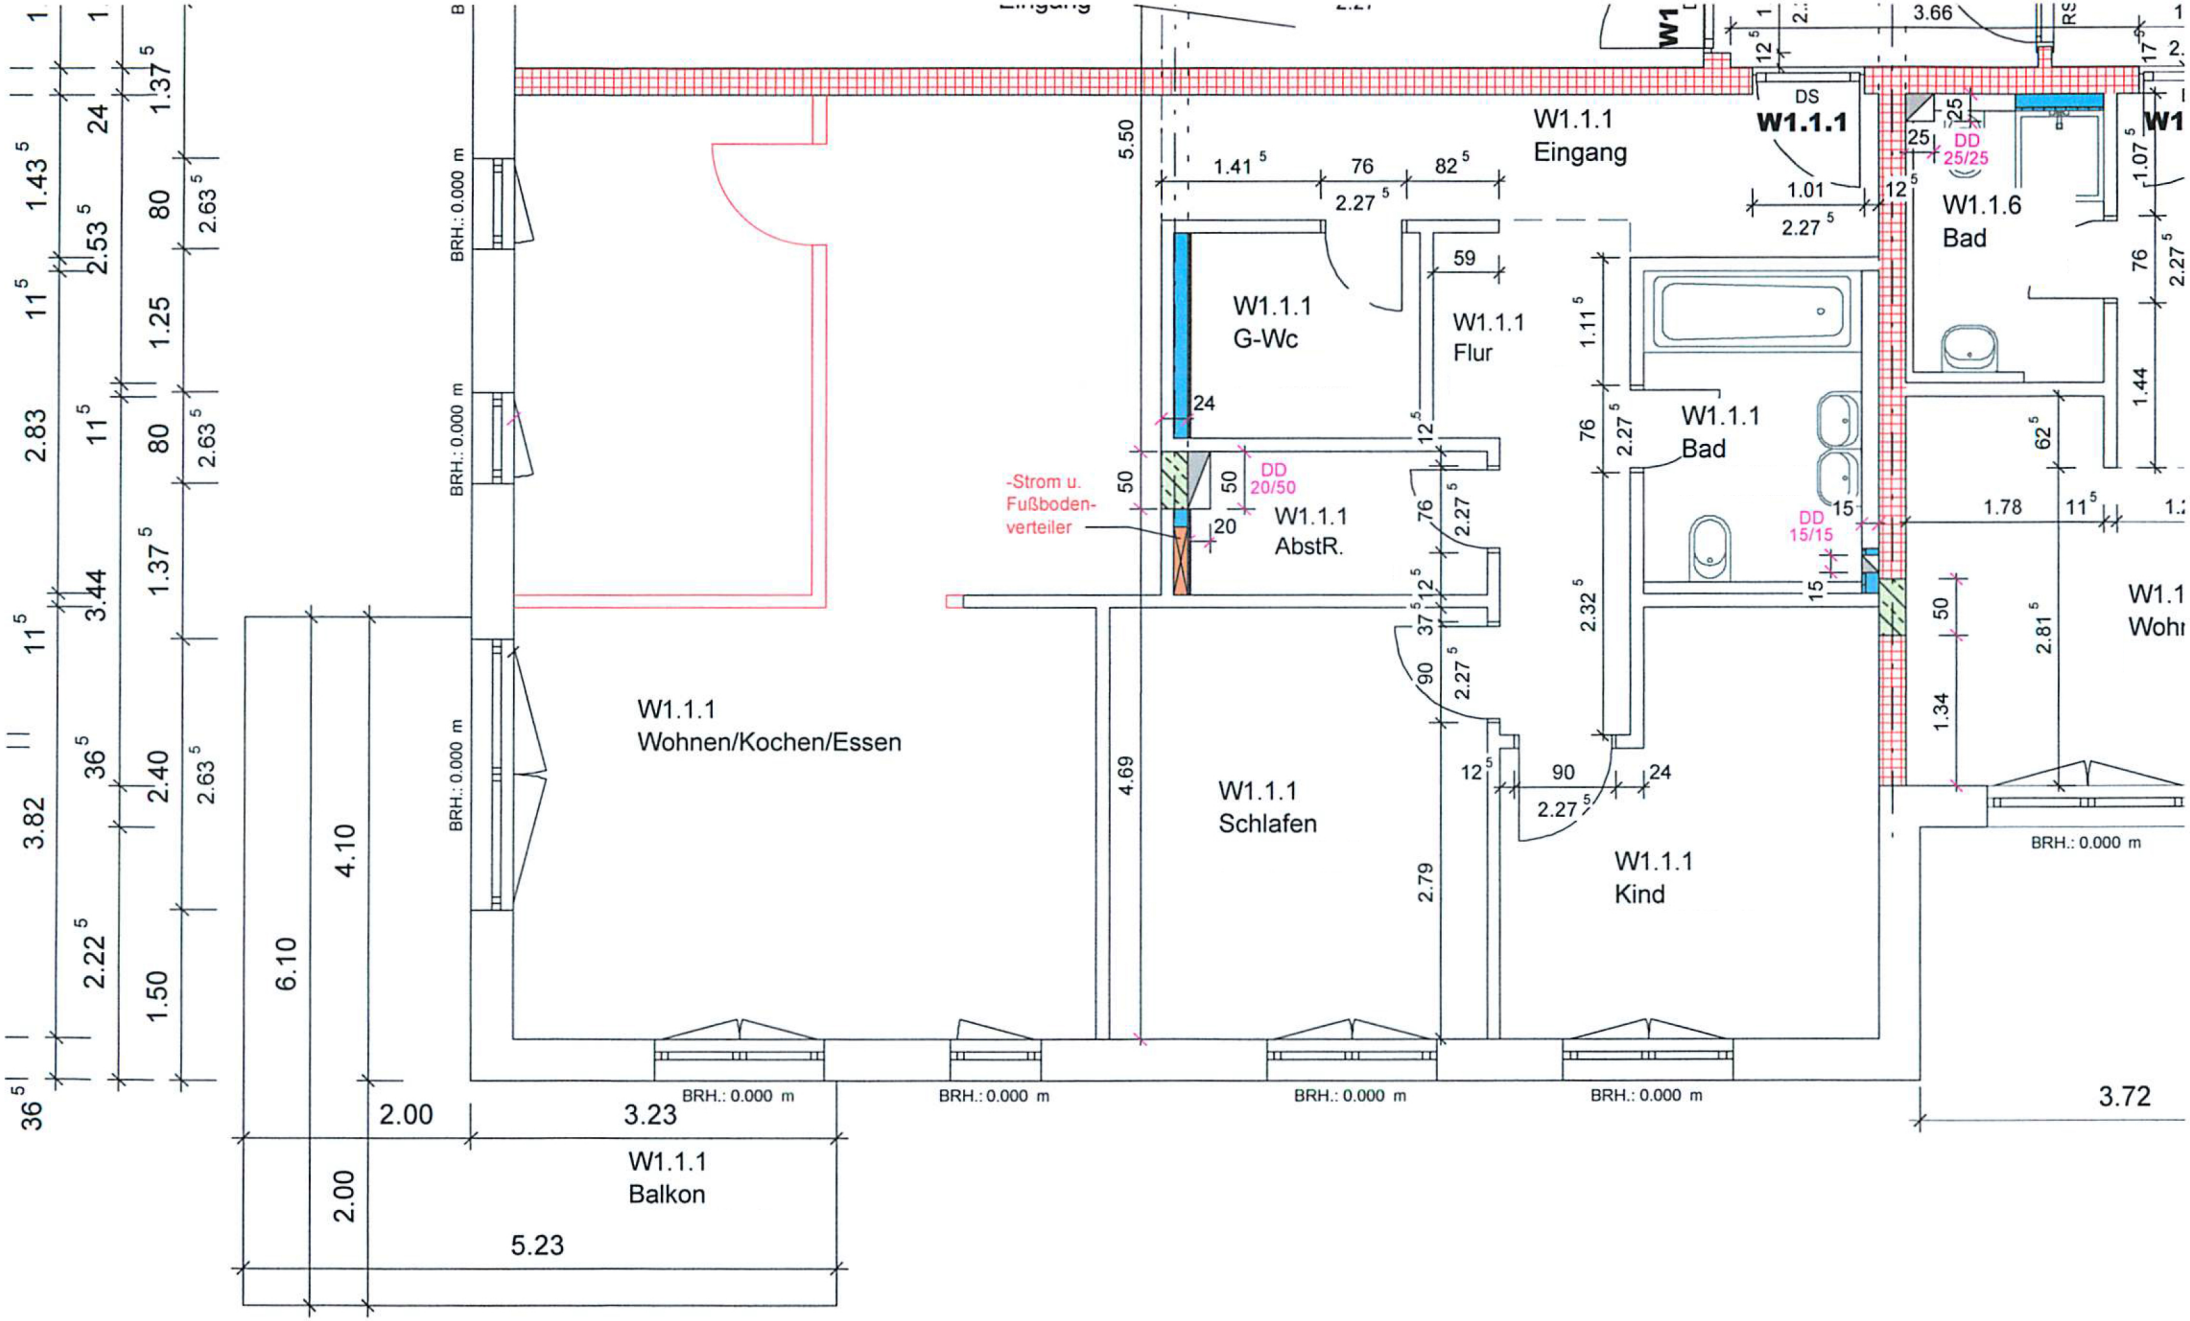
W1.1.1
Wohnen/Kochen/Essen
W1.1.1
Balkon
W1.1.1
G-Wc
W1.1.1
Flur
W1.1.1
AbstR.
W1.1.1
Schlafen
W1.1.1
Eingang
W1.1.1
Bad
W1.1.1
Kind
W1.1.6
Bad
W1.1.1
DS
DD 20/50
DD 25/25
DD 15/15
-Strom u. Fußboden-verteiler
BRH.: 0.000 m
6.10
4.10
2.00
3.23
5.23
3.72
3.66