

Für diese in CAD erstellten Zeichnungen behalten wir uns alle Rechte vor.  
 Alle Maße sind vom Auftragnehmer genau zu prüfen und zu vergleichen!  
 Unstimmigkeiten oder Änderungen sind dem Architekten  
 (Planungsbüro) zu melden.

**VORABZUG**

**Zusammenstellung Orsay:**

**KG:**  
 Verkaufsfläche II: 40,38 qm  
 Abstellr.: 1,15 qm  
 Keller I: 10,63 qm  
 Keller II: 10,82 qm

**EG:**  
 Verkaufsraum: 105,10 qm

---

**168,08 qm**

**Zusammenstellung Runner's Point:**


**KG:**  
 Keller I: 12,24 qm  
 Keller II: 14,65 qm  
 Keller III: 9,69 qm  
 Keller IV: 7,00 qm

**EG:**  
 Verkaufsraum: 84,80 qm

**ZG:**  
 Aufenthalt Personal: 6,22 qm  
 WC Vorraum: 1,45 qm  
 WC Personal: 1,39 qm

---

**137,44 qm**

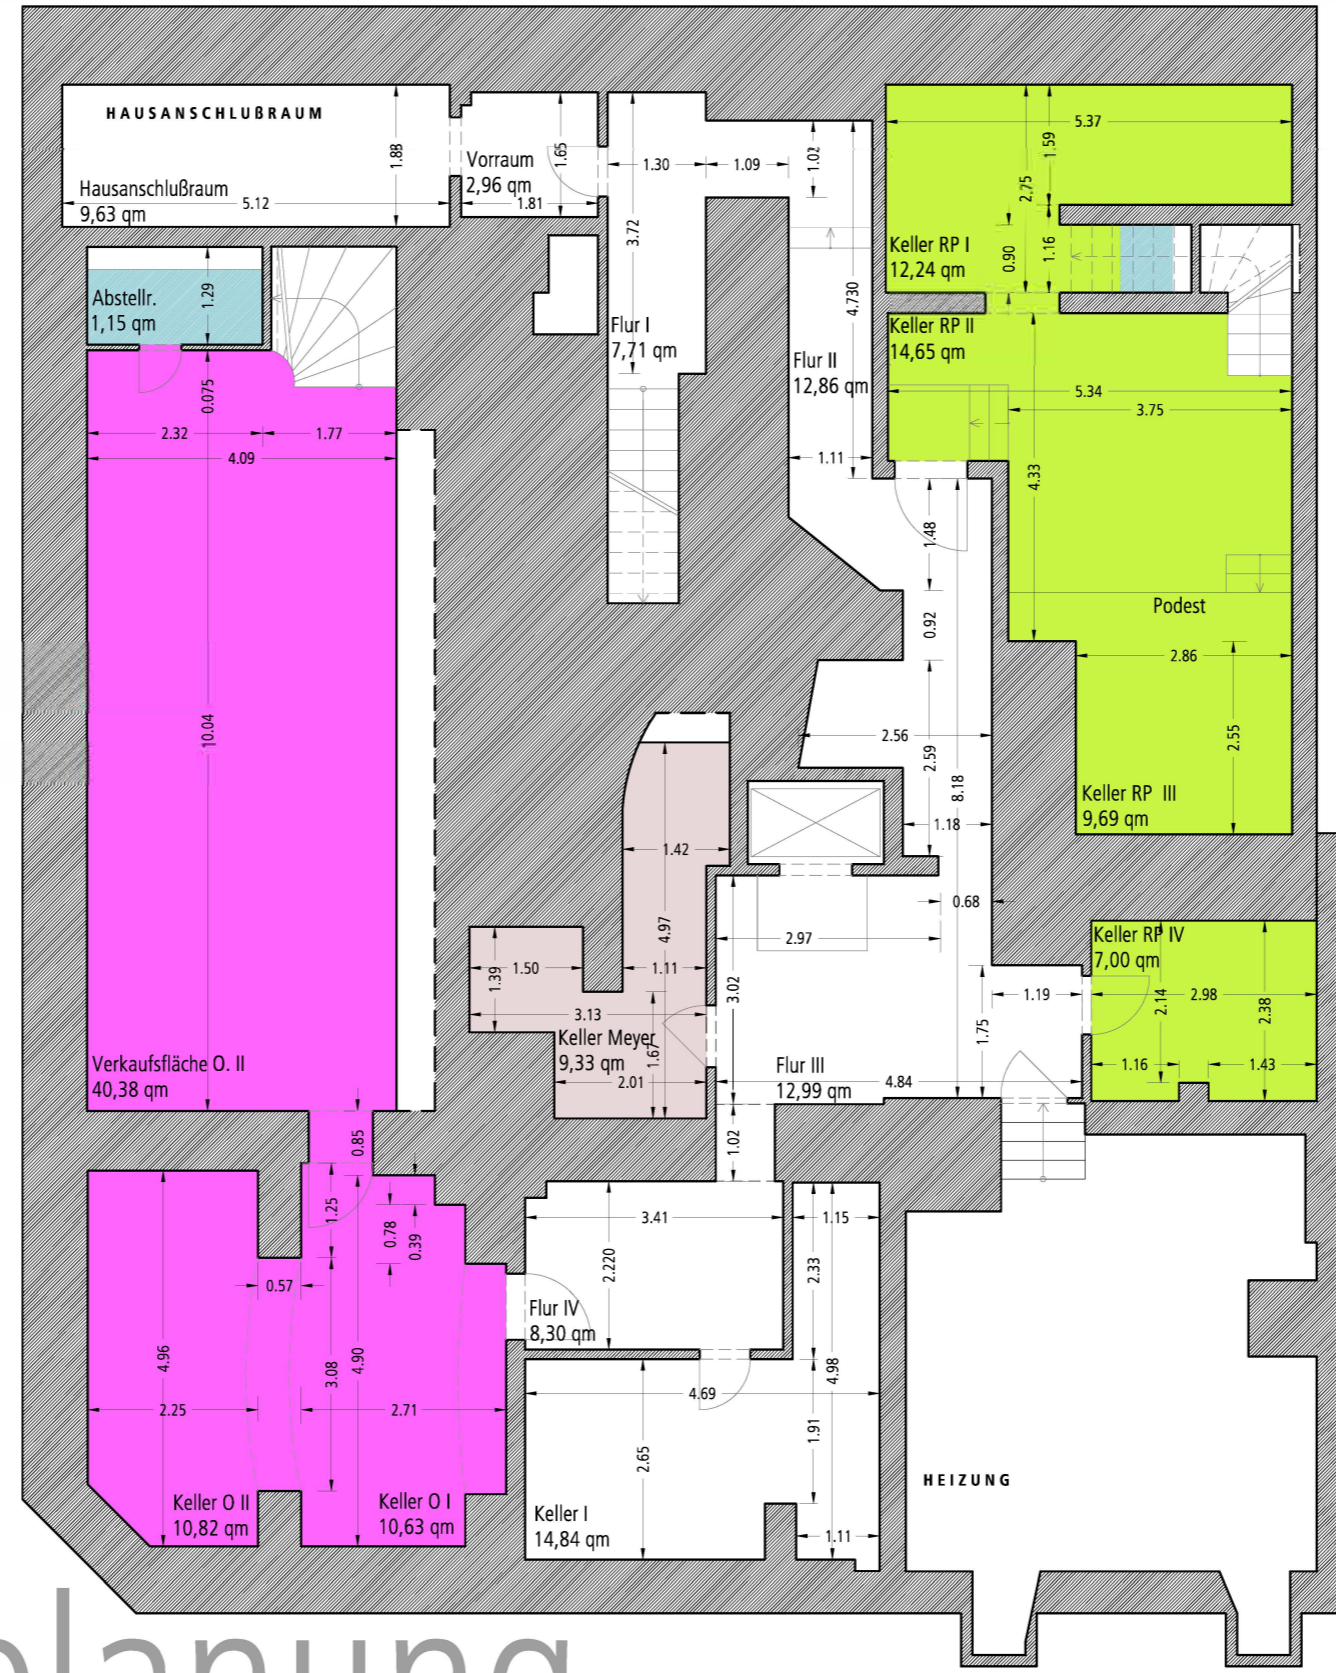

Legend for floor plan colors:

- Blue rectangle: Verkaufsraum
- Yellow rectangle: Podest
- Pink rectangle: Verkaufsfläche O. II
- Hatched rectangle: Bestand

# Bestandsplanung

## Grundriss Kellergeschoss

Bauvorhaben	Projektstufe <b>Bestandsplanung</b>	Index	Datum	Änderung	Gegenstand				
		A			<b>Grundriss Kellergeschoss</b>				
Architekt	fax: +49 (0) 611 81 20 360	B			Projekt- Nr.:	Maßstab	geprüft	Datum	
						<b>1:100</b>		31/05-2010	
					bearbeitet	gez.	Blattgröße	Plan- Nr.:	<b>BP-01</b>
					<b>A.G.</b>		<b>DIN A 3</b>		