



- LEGENDE -

- SFK 2 Lambda 0,09
- SFK 20, 2,0 Roh.
- SFK 4
- SFK 2
- Beton C25/30

- DS = dicht- selbstschließende Tür
- RS = rauchdicht- selbstschließende Tür
- ThRS = feuerhemmend- rauchdicht- selbstschließende Tür
- FSA = Feststellanlage

- ALLE MASSE SIND ROHBAUMASSE
 Circawerte, keine Gewährleistung bei Wohnungsverkäufen.

Alle Maße sind von den ausführenden Firmen zu prüfen und gegebenenfalls an der Baustelle zu nehmen. Die Ausführung der Konstruktion muss den Regeln der Baukunst entsprechen. Eventuelle Unstimmigkeiten in den Plänen sind vor Ausführung mit der Bauleitung zu klären. Bei Umbaumaßnahmen sind die Gegebenheiten der Baustelle zu beachten und die Neubaukonstruktion entsprechend dem Bestand in Höhe und Flucht anzupassen.

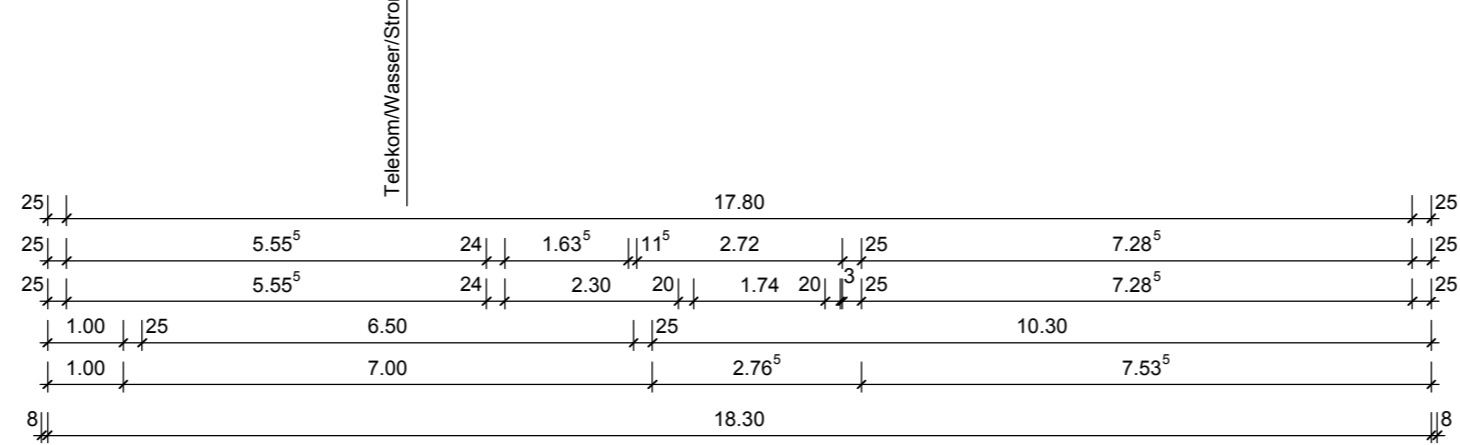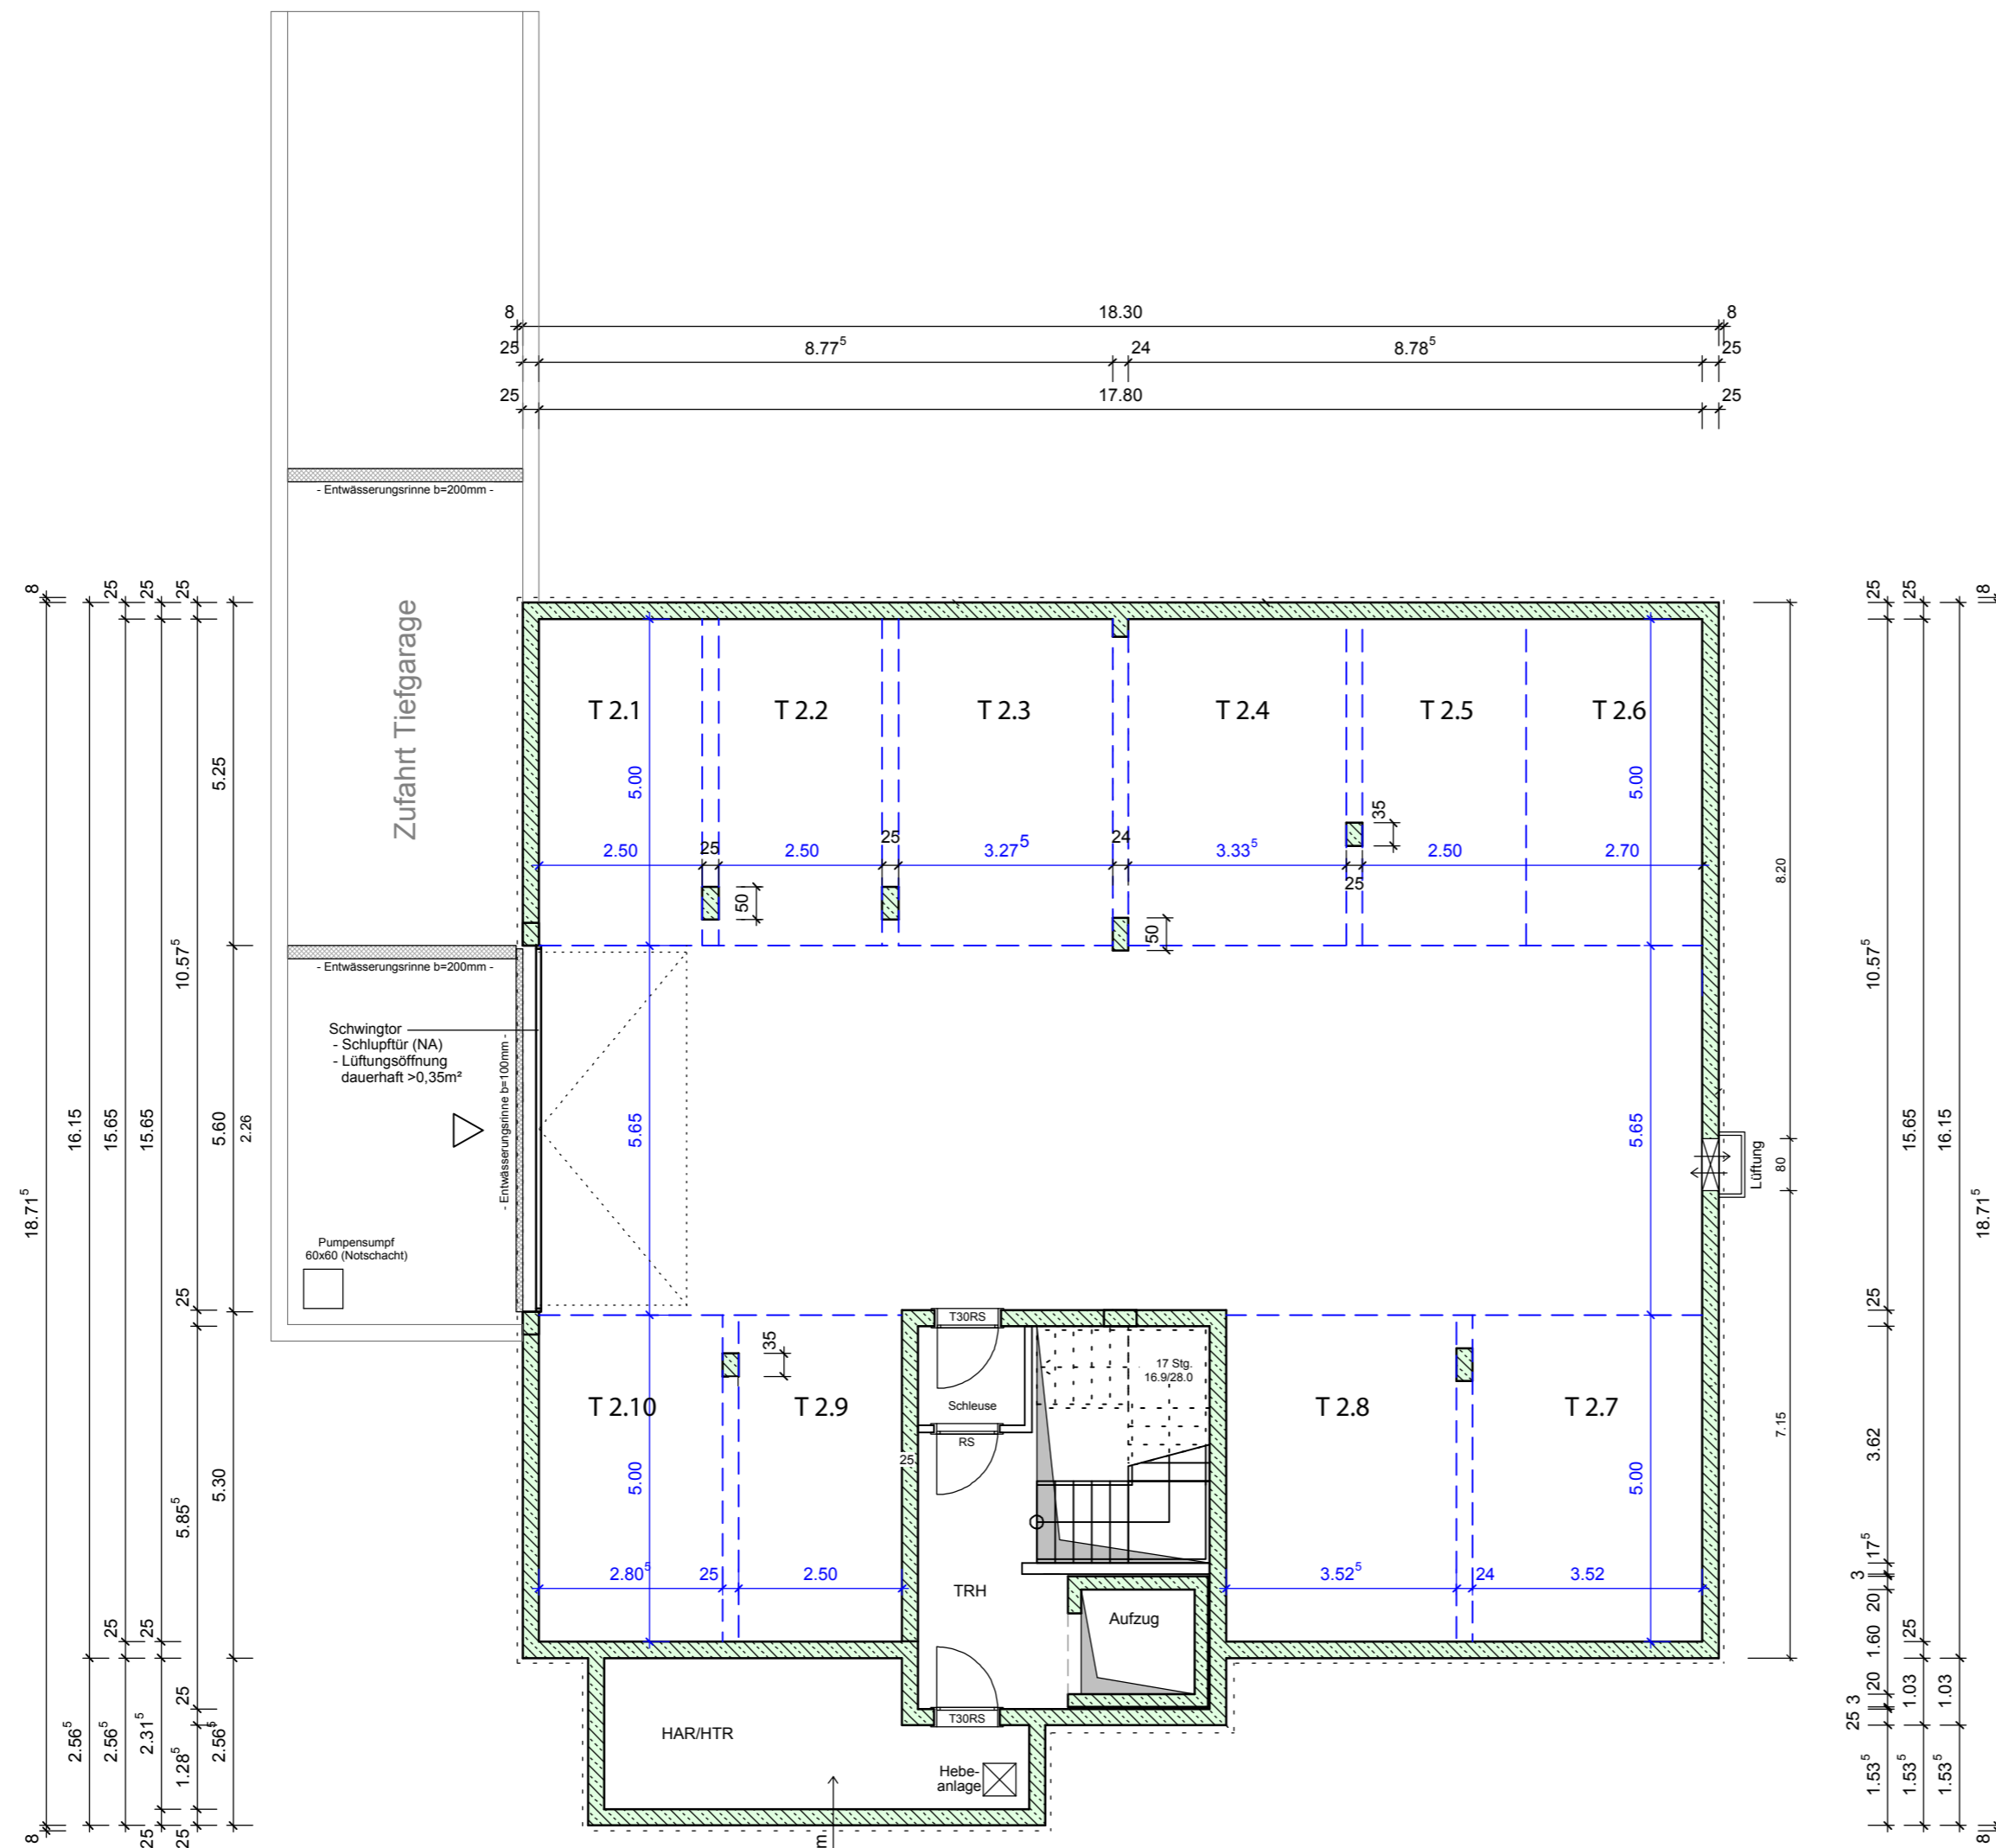

Untergeschoss

DIESER PLAN KANN LEISTUNGEN ZEIGEN, DIE NICHT IM LIEFERUMFANG DER AUSFÜHRENDE FİRMA ENTHALTEN SIND. DER LIEFERUMFANG WIRD NUR DURCH DEN AKTUELLEN WERKVERTRAG DEFINIERT!

TG-Stellplätze



Projekt: **Neubau von 2 Mehrfamilienhäusern mit insgesamt 29 Wohneinheiten**
 Engenhanner Weg 1a
 65232 Taunusstein-Neuhof
 Flur 37, Flst. 114/1

Bauherr: **Castelmur GmbH**
 vertr. d. Herrn Wieland Neu
 Ahornweg 10
 65193 Wiesbaden

Plan: **Untergeschoss** A01

Planverfasser: **HELD HAUS GmbH**
 Hunsrückstraße 36
 56865 Blankenrath

Gezeichnet: **TPR / 29-04-2021**
 Bearbeitet: **TPR / 07-10-2021**
 Maßstab: **1:100**