



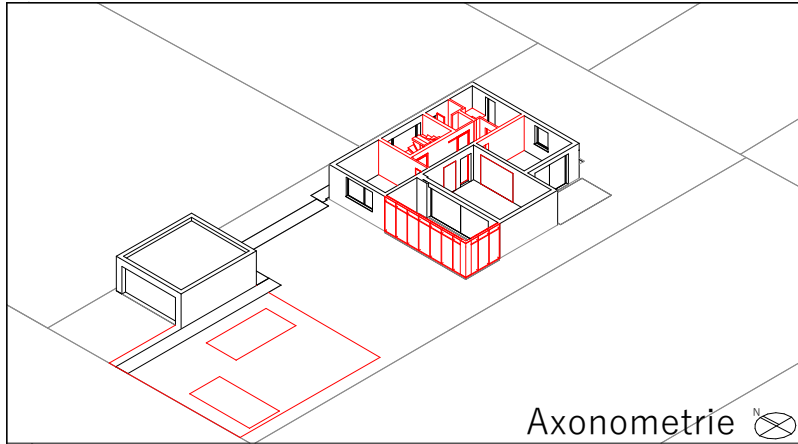

Axonometrie

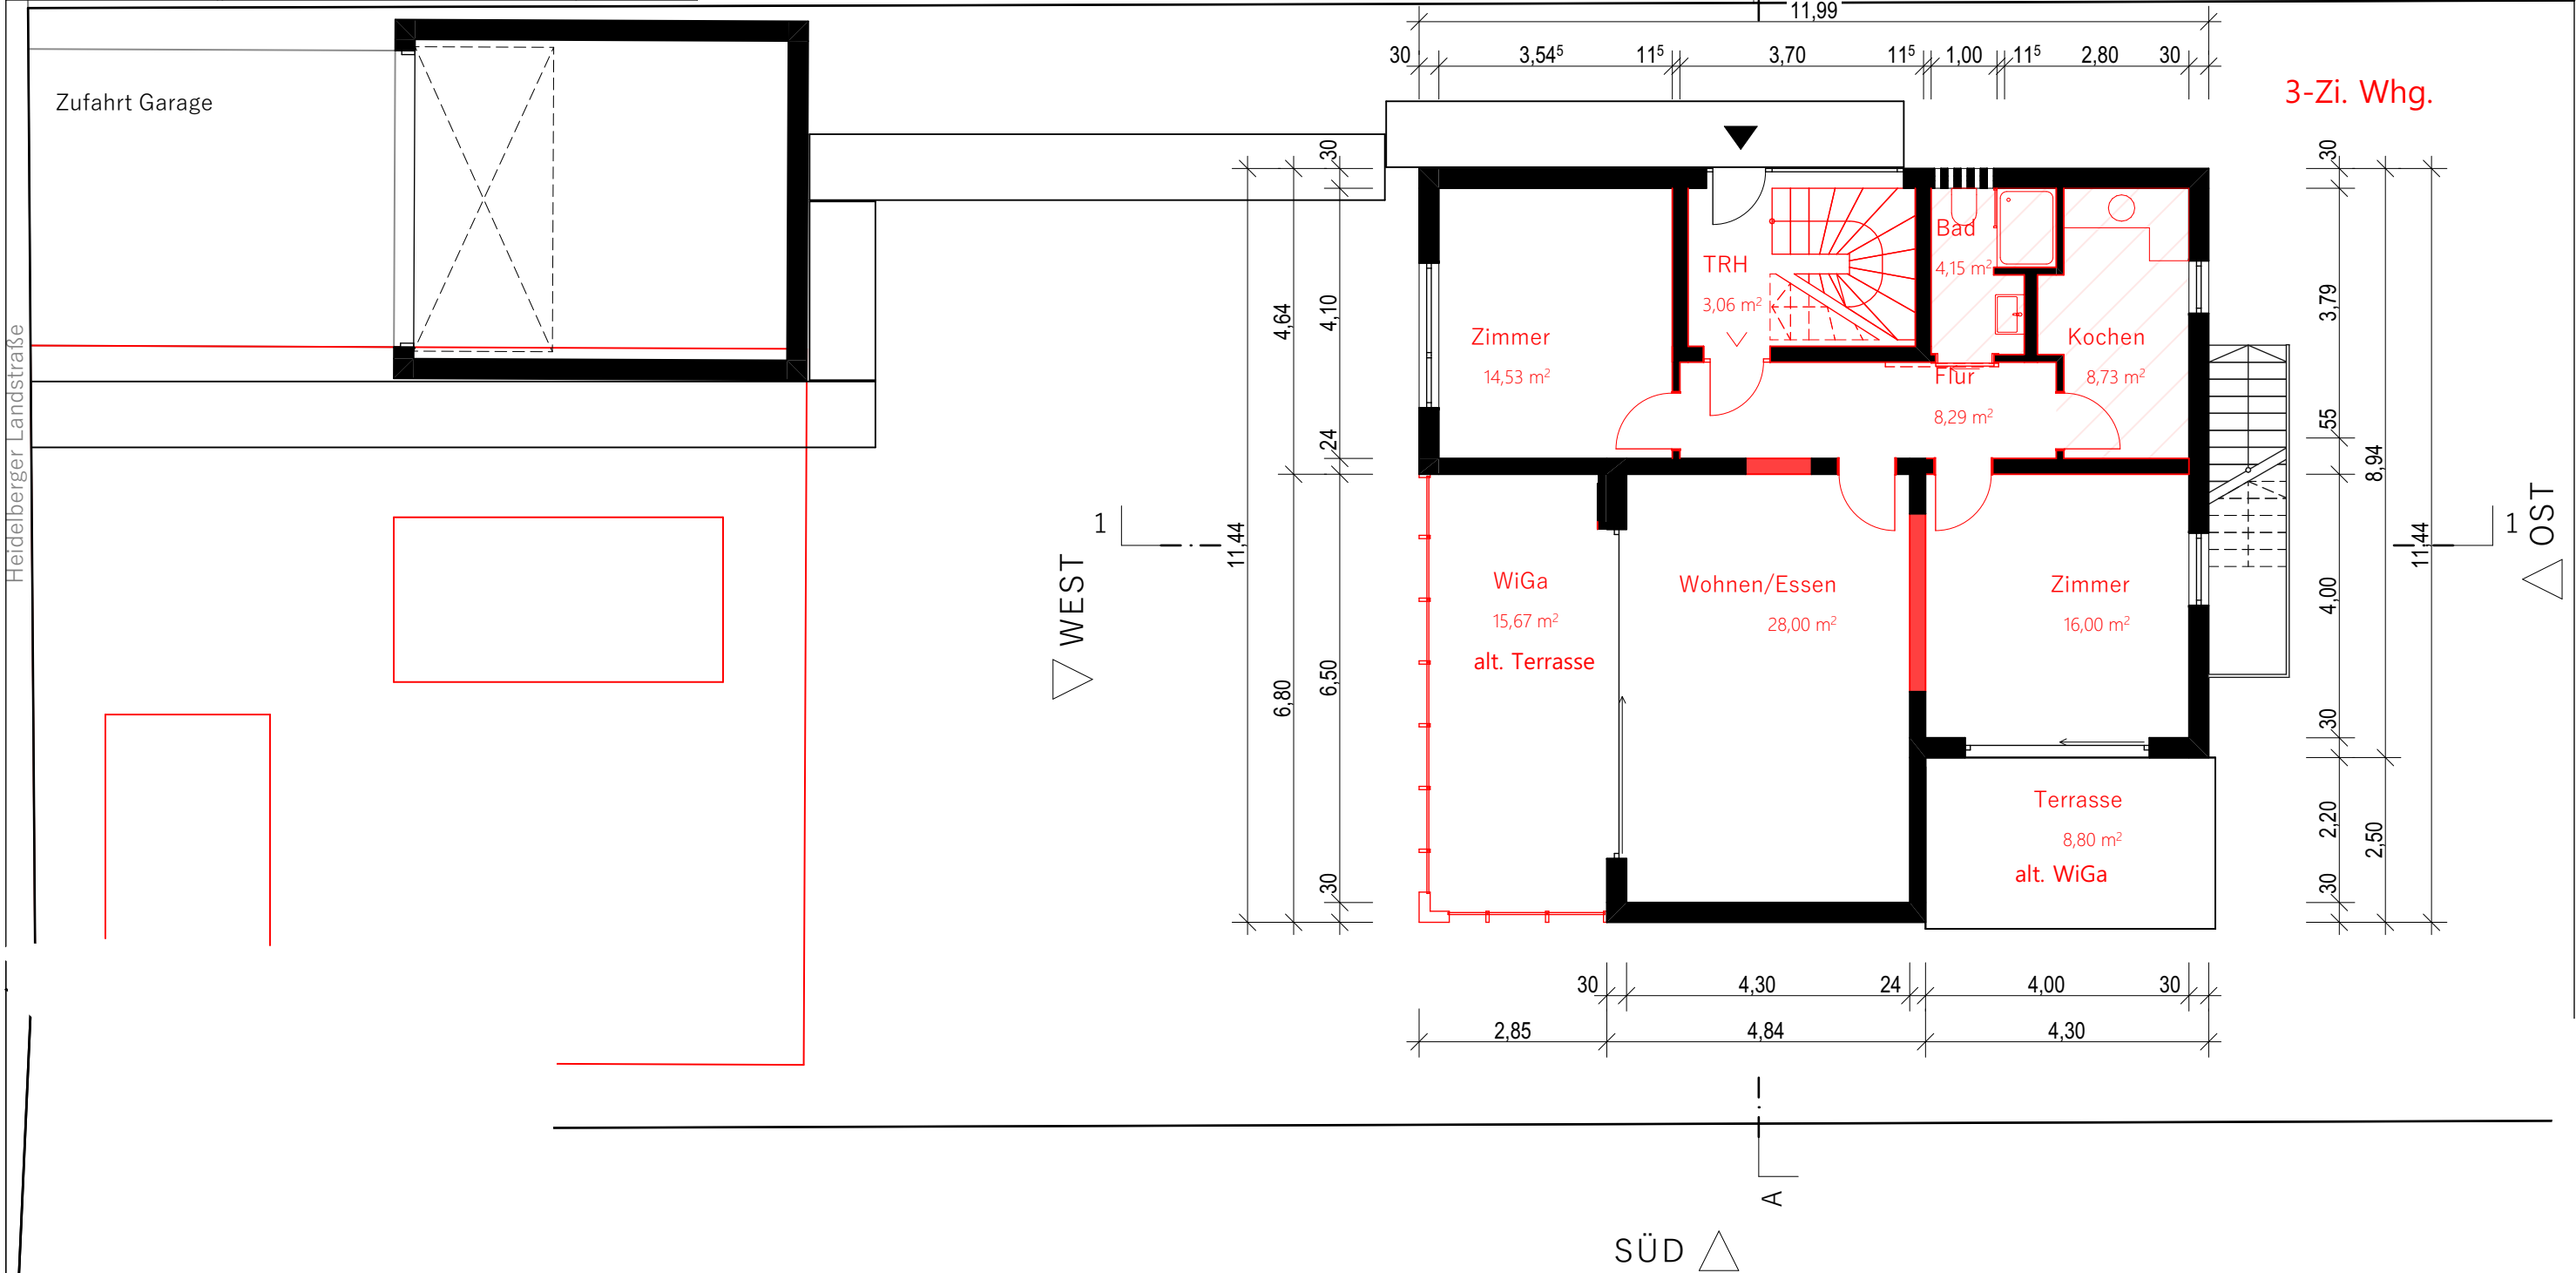

ggf. + Dämmschicht ringsum,
Dämmstärke (zB. 14cm)

Grundriss EG V2

M 1:100

GR.EG | 15.01.2025