


ALLE MASSE SIND ZIRKA-MASSE

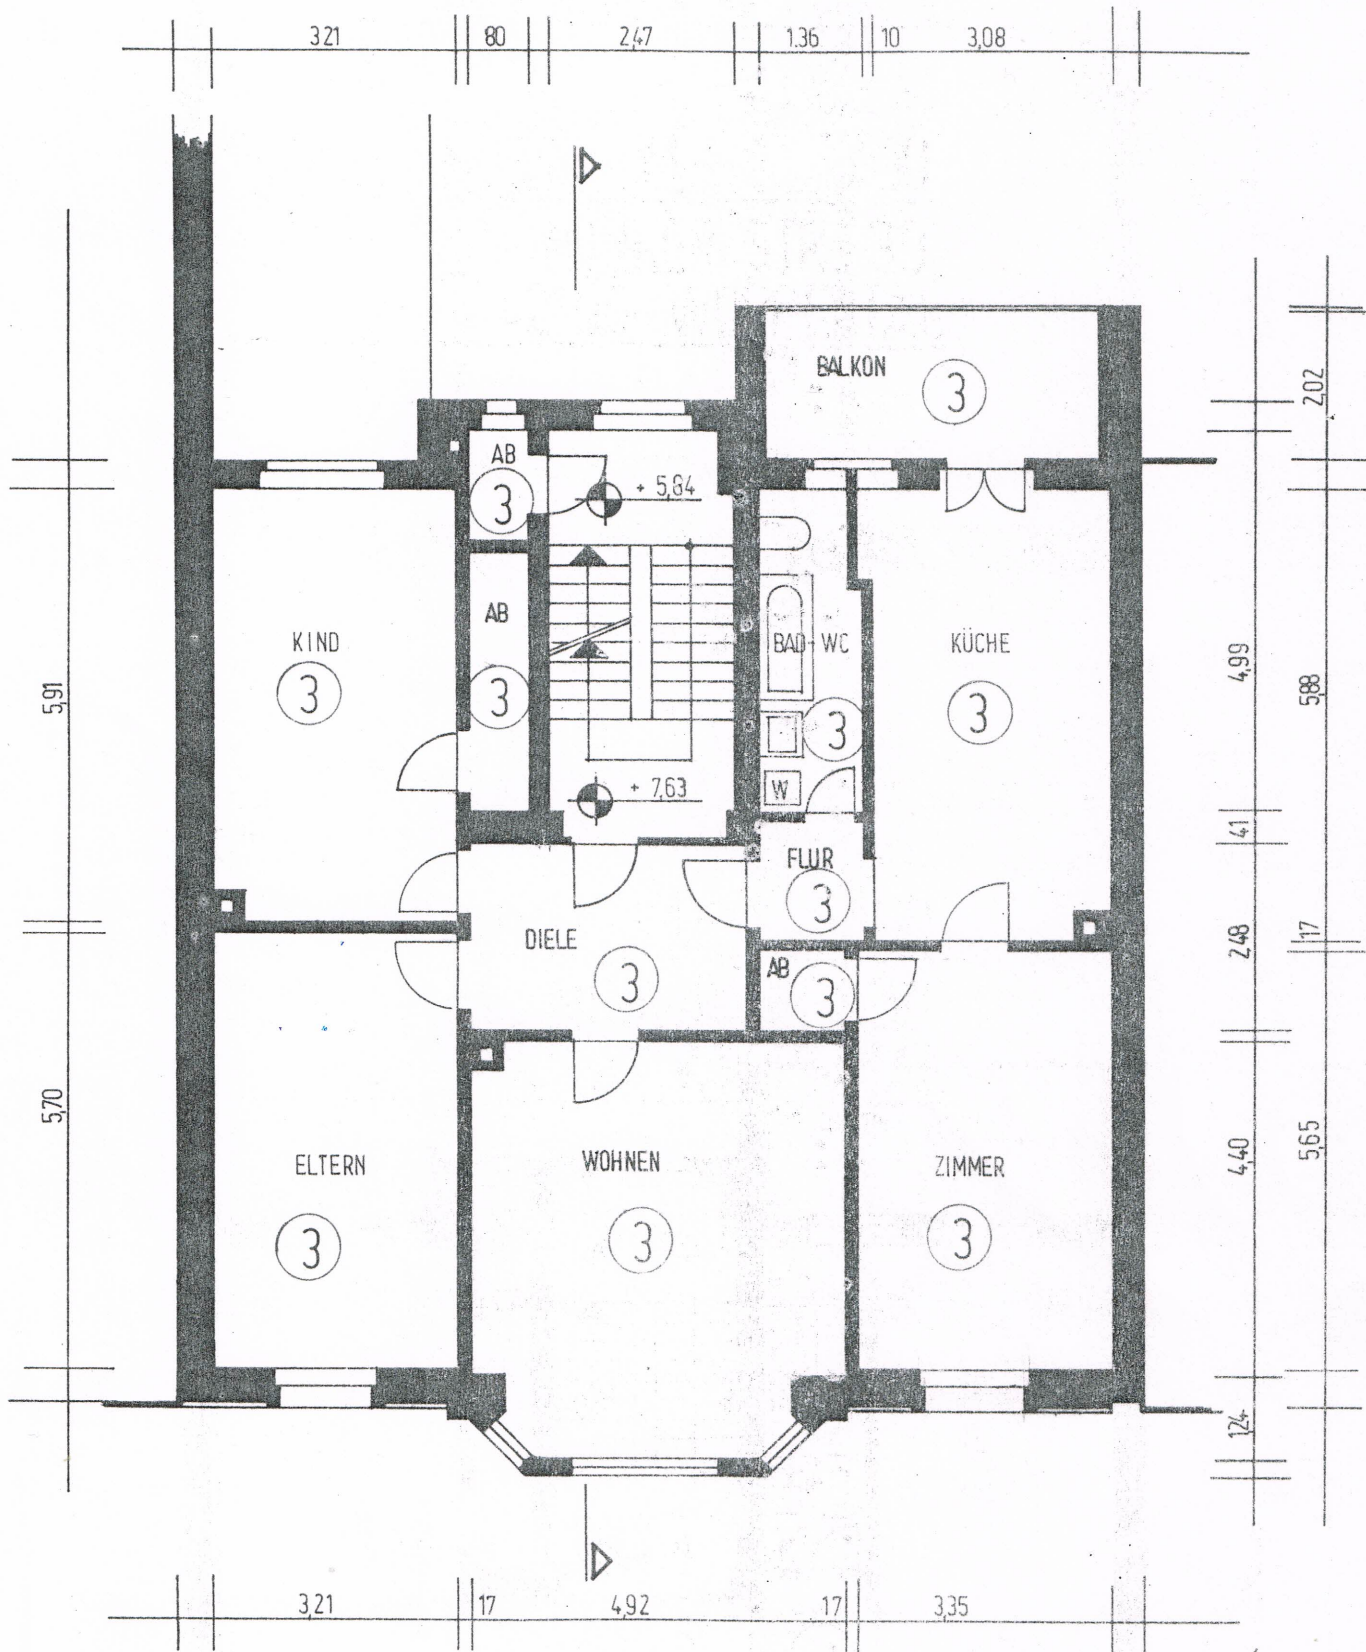

2. OBERGESCHOSS M.—1 : 100

OBJEKT : MIRKER STR. 39
42105 WUPPERTAL