



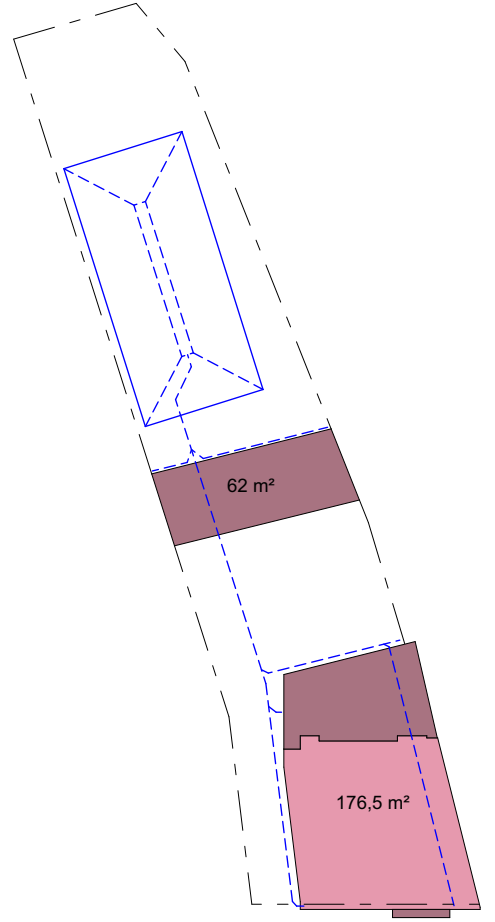

Schnitt Rigole

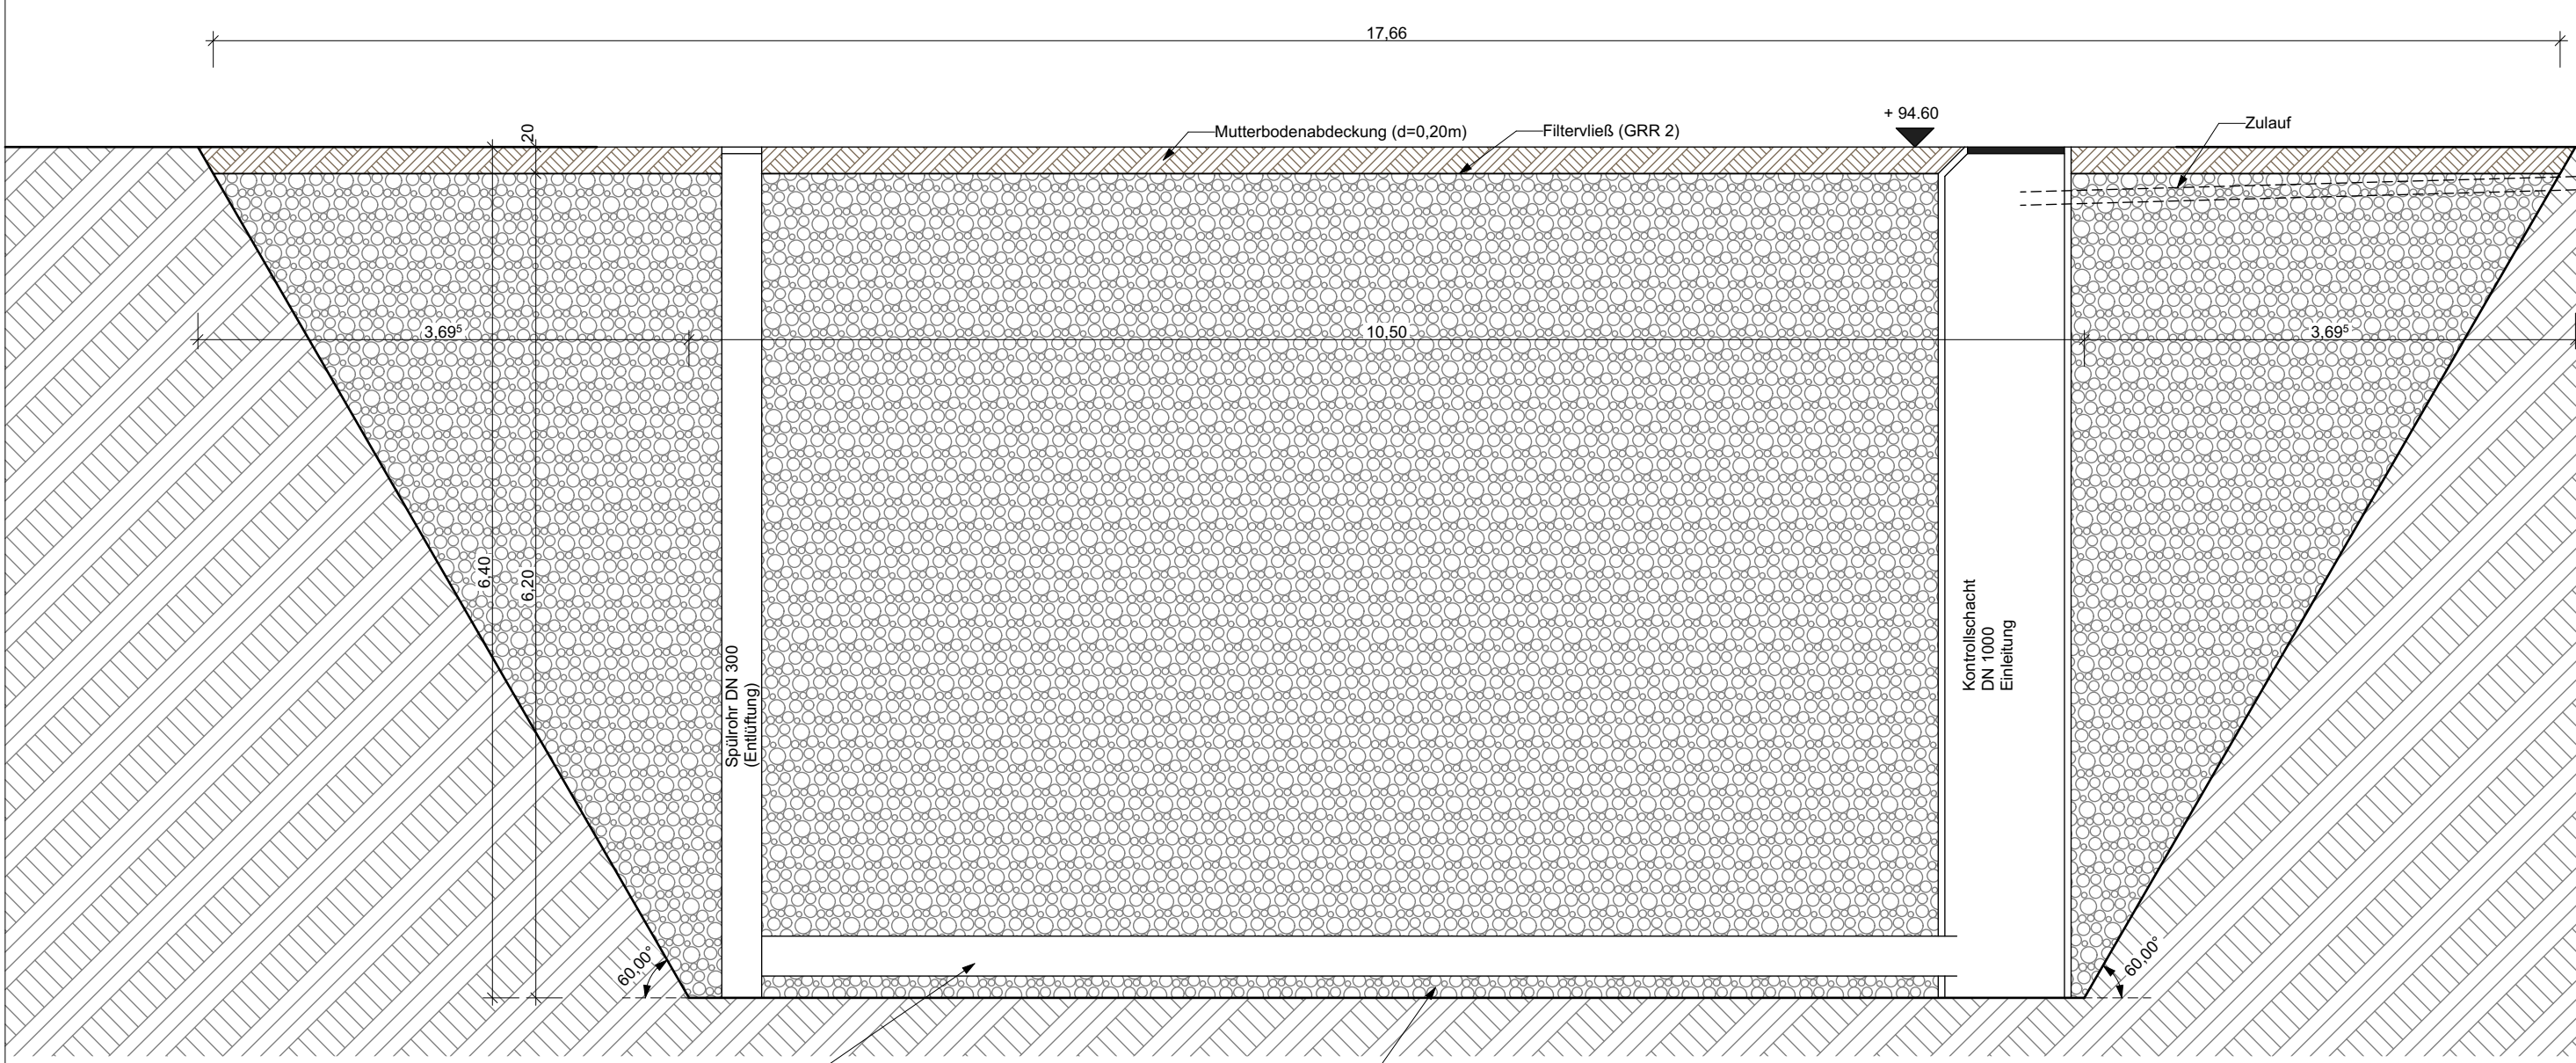

Rigole - Angeschlossene Flächen

Bauantrag

- Brandschutz-Legende: fh = feuerhemmend, hfh = hochfeuerhemmend, fb = feuerbeständig, BBW = Bauart Brandwand, BW = Brandwand, t-dt = Tür dichtschließend, t-dts = Tür dicht- und selbstschließend, t-rts = Tür rauchdicht und selbstschließend, ia = von innen nach außen, ai = von außen nach innen

BAUVORHABEN: Neubau eines Mehrfamilienwohnhauses mit 5 WE und 4 Carport Stellplätzen

Dorfstraße 47-49, 52457 Aldenhoven, Freialdenhoven 002 - 282,281,280. Sämtliche Maße sind von Unternehmenden eigenverantwortlich am Bau zu prüfen. Alle Werkpläne sind nur in Verbindung mit den gültigen Schal- und Bewehrungsplänen der Tragwerksplanung, sowie den Durchbruchplänen der Fachplanung gültig und/oder den ergänzenden Angaben. Detaillierungen sind nach Angabe Tragwerksplanung auszuführen. Das ausführende Unternehmen ist verpflichtet, den die Auftraggeber in auf etwaige Unstimmigkeiten der Ausführungsunterlagen hinzuweisen (VOB, § 3.3).

0., AB-05, AB-06 Erdgeschoss, Schnitt Rigole, Rigole Flächen. Gebäudeklasse: GK 3. ± 0,00 = 95,20 m üNN = OK FFB EG. BAUHERR: Immobilien SUR GmbH vertr. d. H. Pozo. Werner-Heisenberg-Str. 13, 52477 Alsdorf. Tel: 015736472748. E-Mail: hendrik.pozo@tpm-alsdorf.de. PLANVERFASSER: aci Gesellschaft für Projektentwicklung, Bauplanung und -management mbH. An St. Sebastian 4, 52146 Würselen. Tel: 02405/4895 0. E-Mail: info@aci-plan.de. Web: www.aci-plan.de. Unterschrift Bauherr: Unterschrift:

Erdgeschoss

Maßstab	Blattgröße	Datum	Planersteller/in
1:100	594 x 841 A3	16.09.2024	Joh-Lukas Müller

Datenname: Pozo_Dorfstraße 47 - Aldenhoven_Nachbordersorge.gn