


Schnitt B-B / Treppe

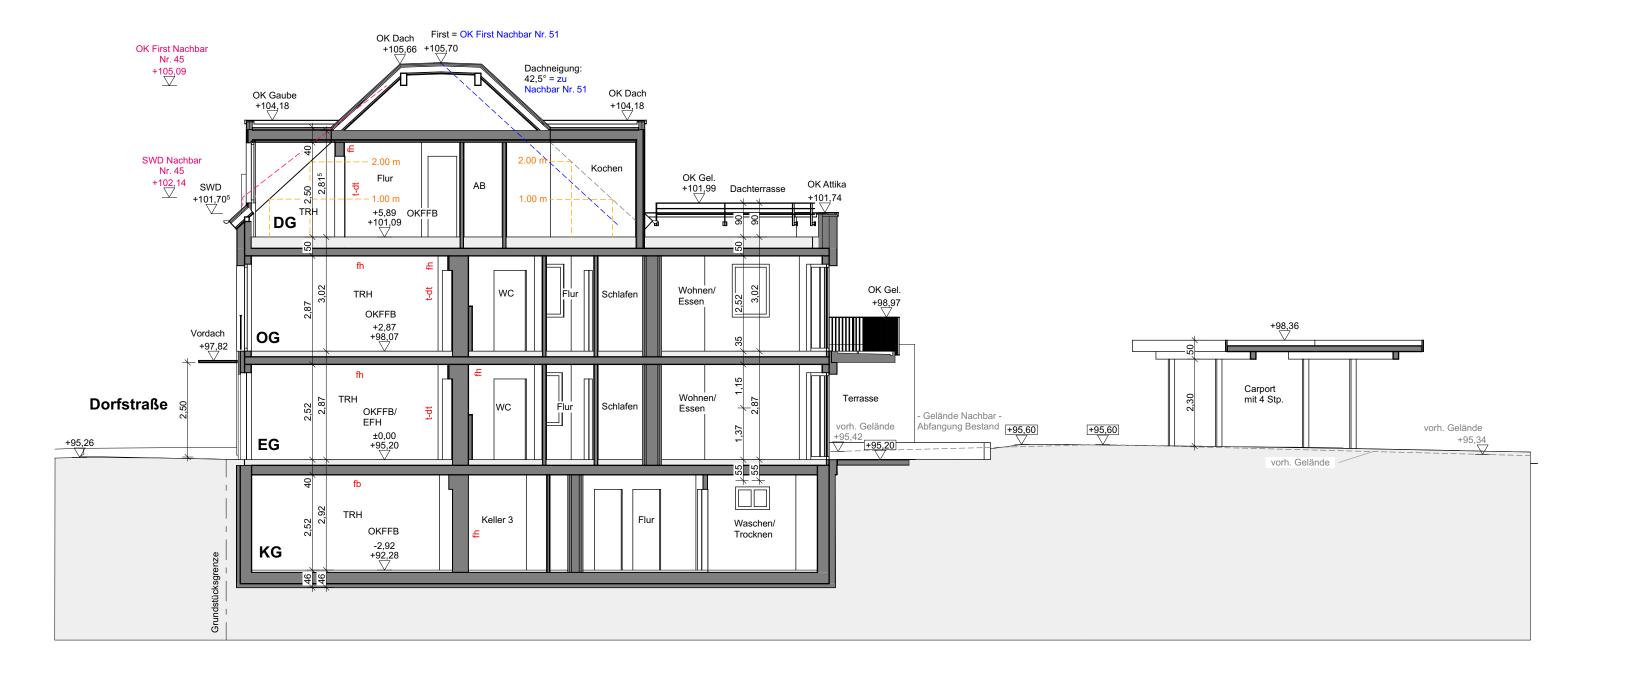

Schnitt A-A

Bauantrag

 ∇ = OK Fertigbau △ = UK Fertigbau

Abbruch

Bauteil Neu Bauteil mit WDVS

Brandschutz-

1.0 = Höhe vorh.

1.0 = Höhe Neu

BW = Brandwand

t-dt = Tür dichtschließend hfh = hochfeuerhemmend t-dts = Tür dicht- und selbstschließend t-rdts = Tür rauchdicht und selbstschließend BBW = Bauart Brandwand ia = von innen nach außen ai = von außen nach innen

BAUVORHABEN:

Neubau eines Mehrfamilienwohnhauses mit 5 WE und 4 Carport Stellplätzen

Dorfstraße 47-49 52457 Aldenhoven Freialdenhoven 002 - 282,281,280

Sämtliche Maße sind vom Unternehmenden eigenverantwortlich am Bau zu prüfen.
Alle Werkpläne sind nur in Verbindung mit den gültigen Schal- und Bewehrungsplänen der Tragwerksplanung, sowie den Durchbruchsplänen der Fachplanung gültig und/oder den ergänzenden Angaben.
Dehnungsfugen sind nach Angabe Tragwerksplanung auszuführen.
Das ausführende Unternehmen ist verpflichtet, den:die Auftraggeber:in auf etwaige Unstimmigkeiten der Ausführungsunterlagen hinzuweisen (VOB, § 3.3).

A, B Schnitt A-A, Schnitt B-B



± 0,00 = 95.20 m üNN = OK FFB EG

Gebäudeklasse: GK 3

BAUHERR: Immobilien SUR GmbH vertr. d. H. Pozo

Werner-Heisenberg-Str. 13 52477 Alsdorf Tel: 015736472748 E-Mail: hendrik.pozo@tpm-alsdorf.de

ക്ക aci Gesellschaft für Projektentwicklung, Bauplanung und -management mbH An St. Sebastian 4 52146 Würselen

PLANVERFASSER:

Tel: 02405/ 4895 0 E-Mail: info@aci-plan.de Web: www.aci-plan.de

Unterschrift Bauherr:

Schnitt A-A und B-

Maisstab	Biattgroise	Datum	Planersteller:In
1:100	841 x 297 A3	24.06.2024	Jan-Lukas Müller
Dateiname: Pozo, Dorfstraße 47 - Aldenhoven_Nachforderungen.pln			