
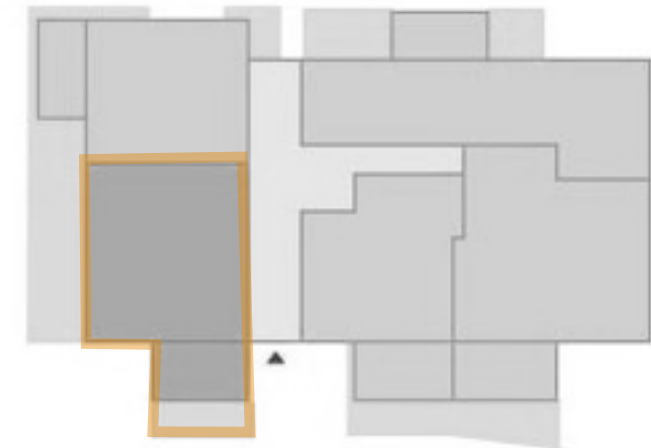


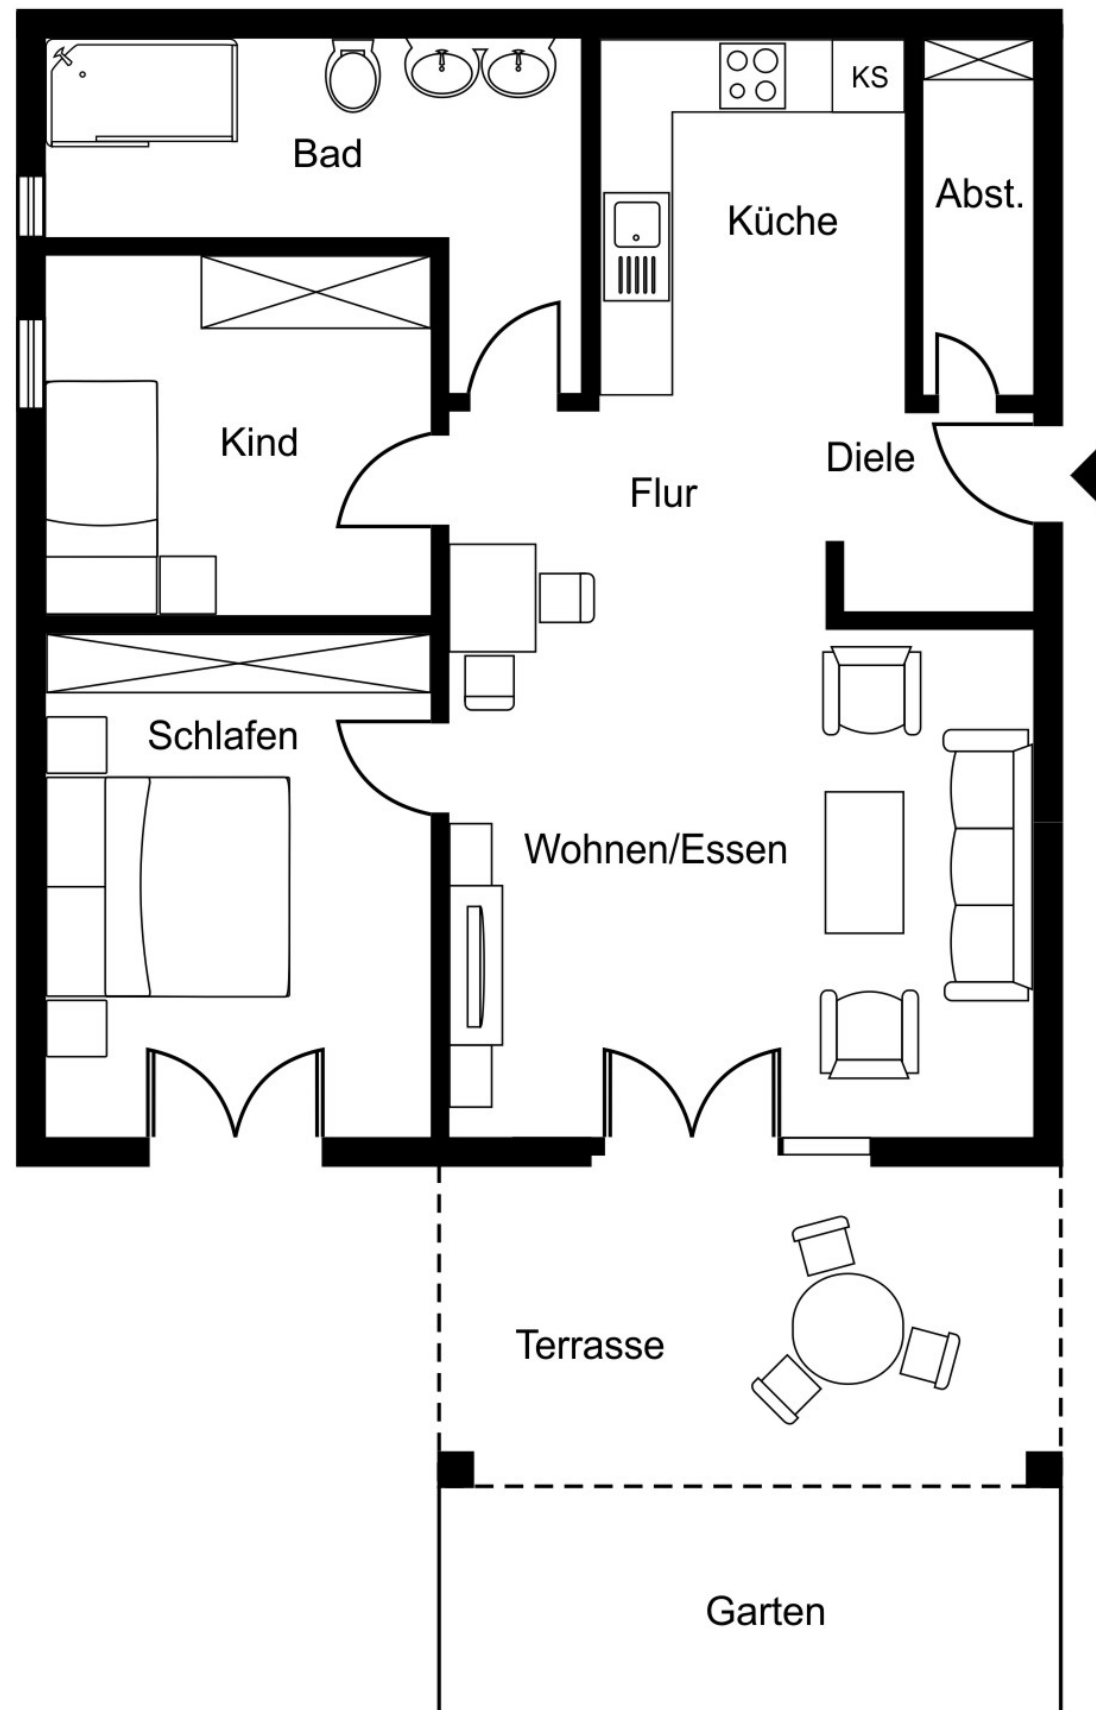


Grundriss Erdgeschoss vorne links

Wohnung 1

Wohnen/Essen:	ca. 24 m ²
Schlafen:	ca. 14 m ²
Kind:	ca. 9,5 m ²
Bad:	ca. 8,5 m ²
Küche:	ca. 8 m ²
Flur:	ca. 4 m ²
Abstellraum:	ca. 3,5 m ²
Diele:	ca. 3,5 m ²
Terrasse (50 %):	ca. 7 m ²

Wohnfläche gesamt: ca. 82 m²


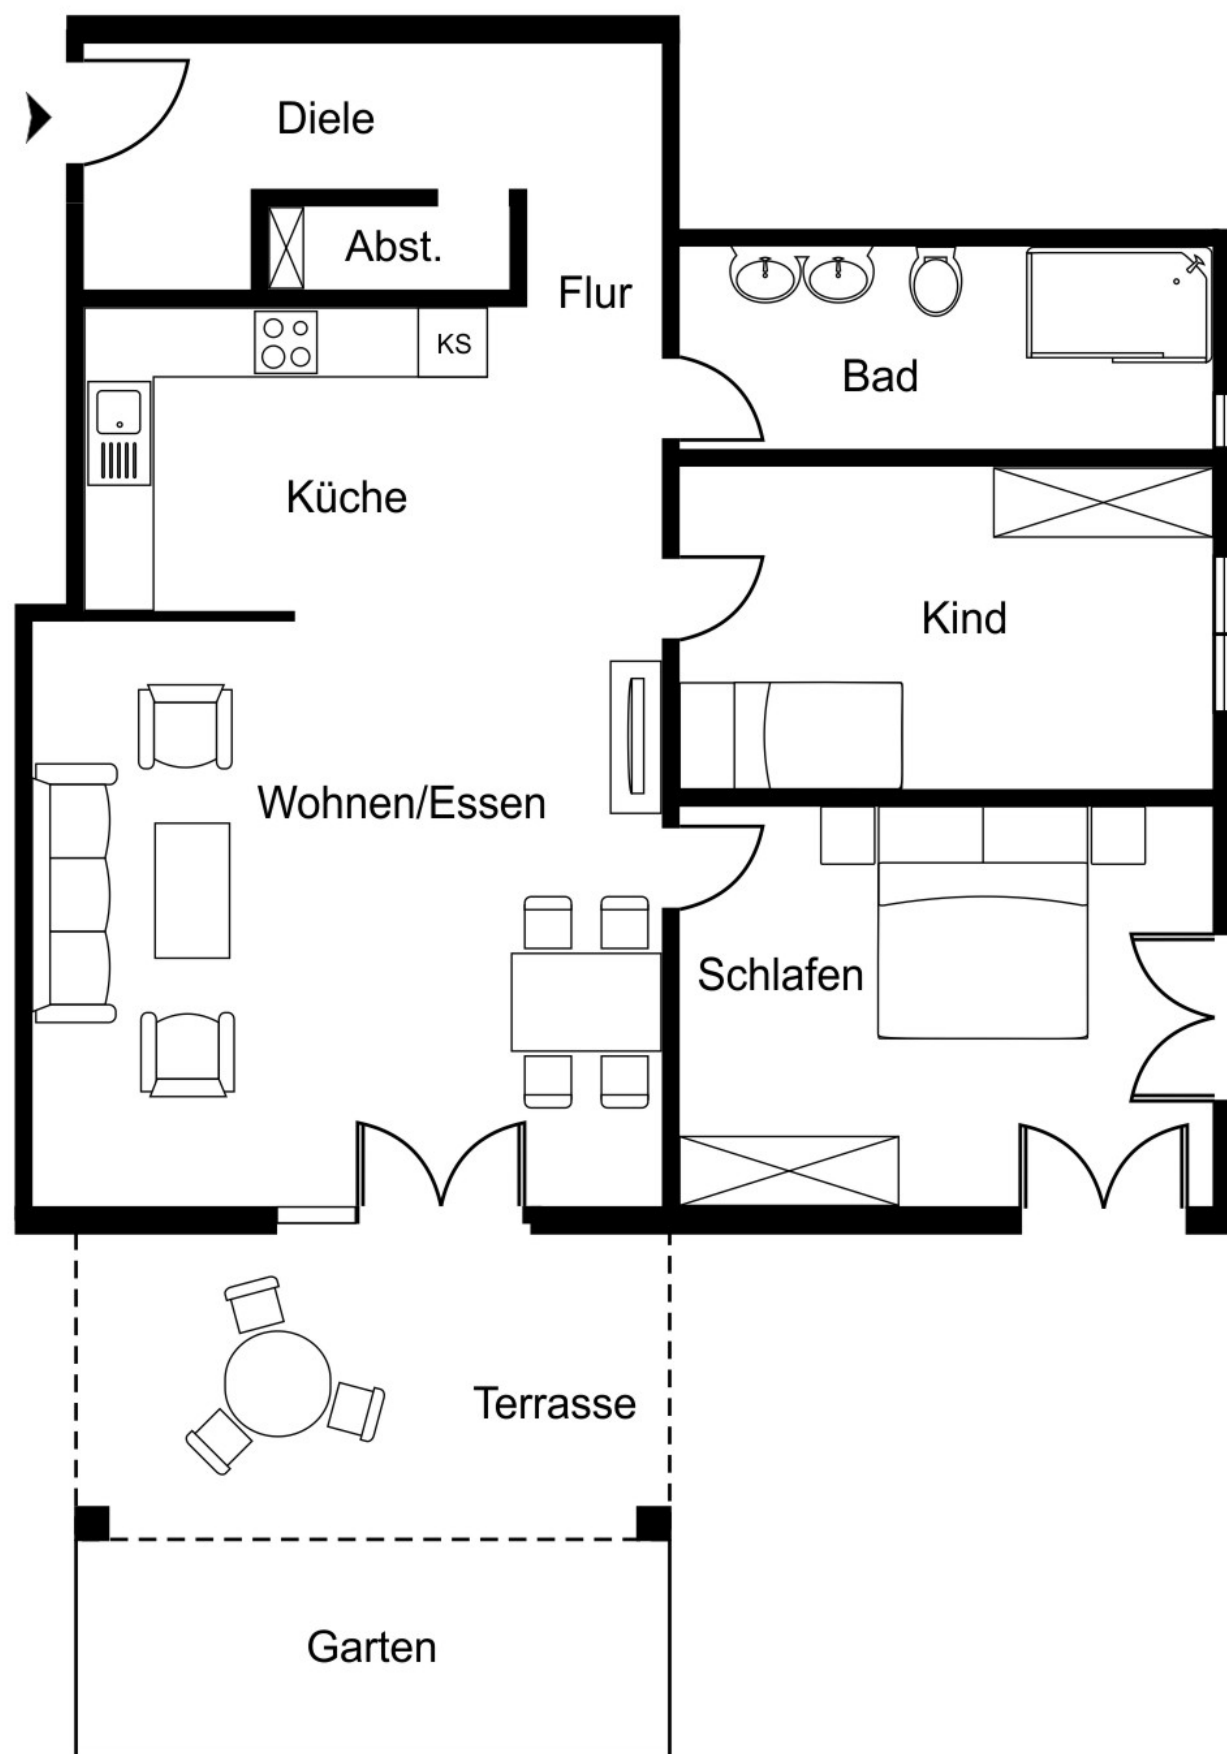


Grundriss Erdgeschoss vorne rechts

Wohnung 4

Wohnen/Essen:	ca. 28,5 m ²
Schlafen:	ca. 18 m ²
Kind:	ca. 13,5 m ²
Küche:	ca. 8,5 m ²
Bad:	ca. 8,5 m ²
Flur:	ca. 9 m ²
Diele:	ca. 3 m ²
Abstellraum:	ca. 2 m ²
Terrasse (50 %):	ca. 8 m ²

Wohnfläche gesamt: ca. 99 m²

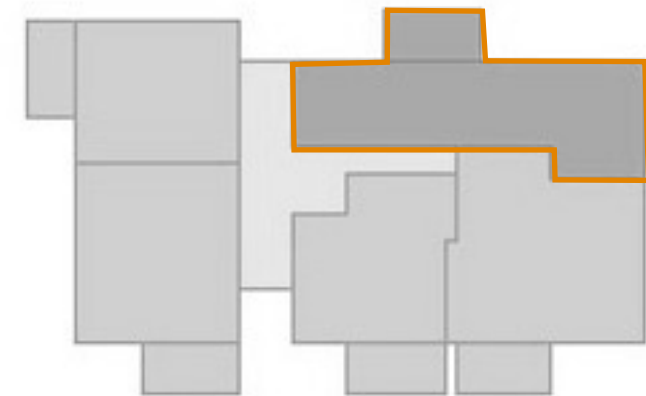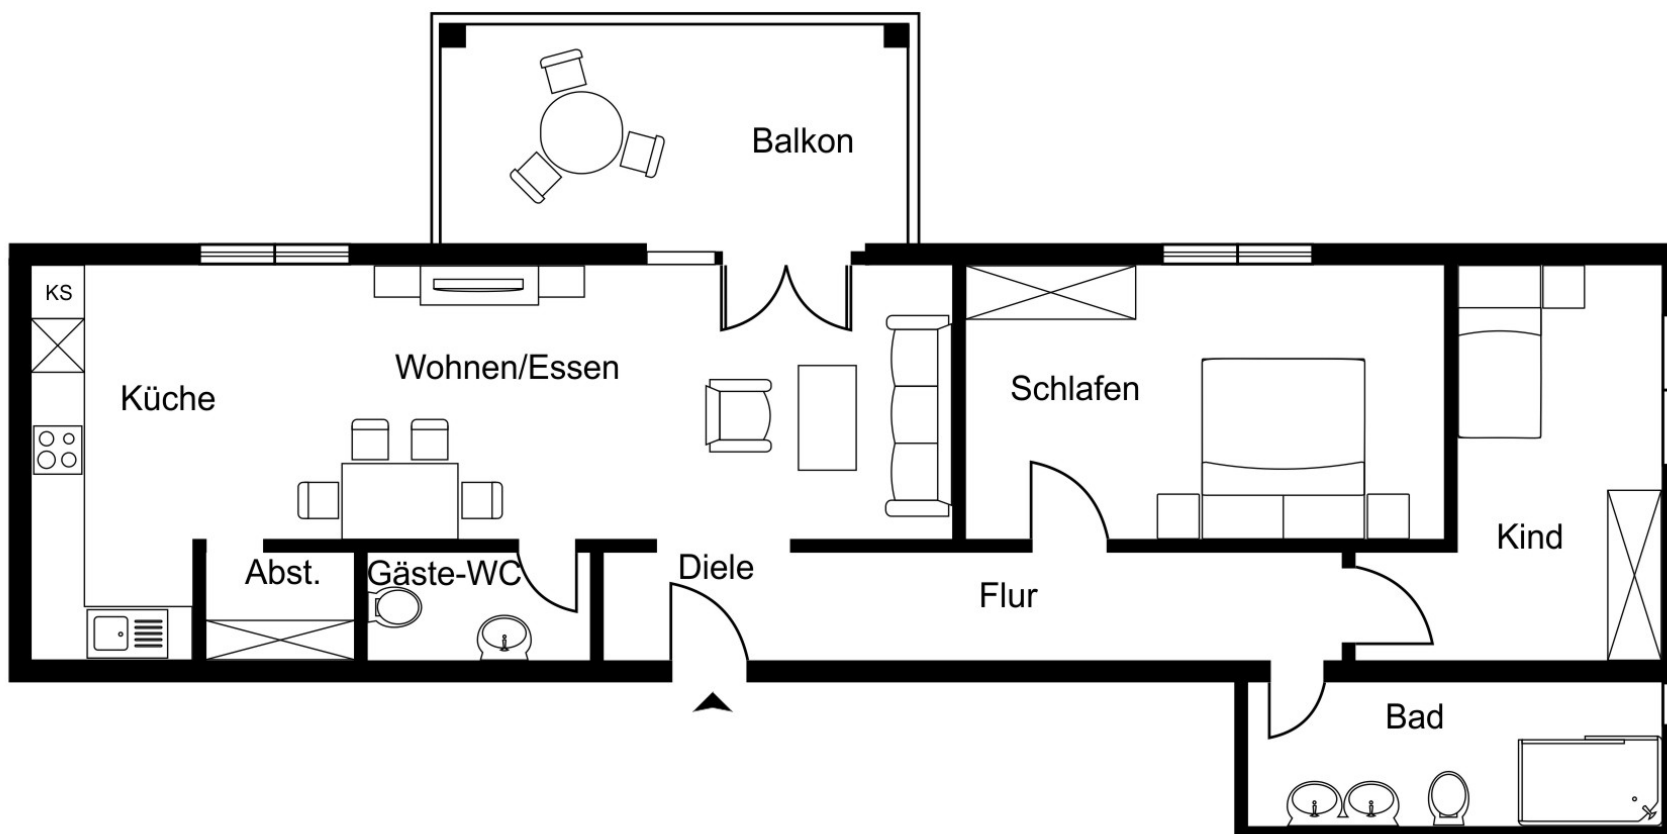


Grundriss Obergeschoss hinten rechts

Wohnung 8

Wohnen/Essen:	ca. 19,5 m ²
Schlafen:	ca. 16,5 m ²
Küche:	ca. 14 m ²
Kind:	ca. 11 m ²
Bad:	ca. 8,5 m ²
Gäste-WC:	ca. 3 m ²
Flur:	ca. 7 m ²
Diele:	ca. 2,5 m ²
Abstellraum:	ca. 2 m ²
Balkon (50 %):	ca. 6 m ²

Wohnfläche gesamt: ca. 90 m²


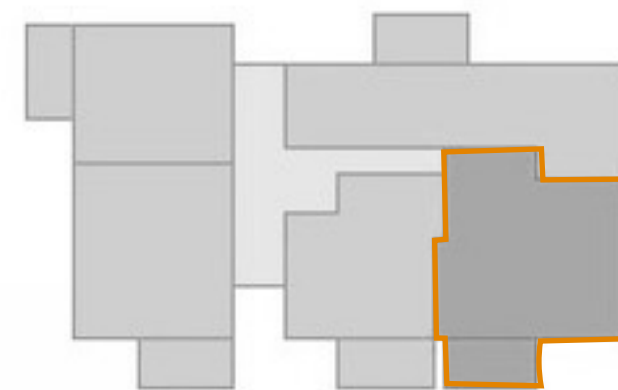


Grundriss Obergeschoss vorne rechts

Wohnung 9

Wohnen/Essen:	ca. 28,5 m ²
Schlafen:	ca. 18 m ²
Küche:	ca. 9 m ²
Kind:	ca. 13,5 m ²
Bad:	ca. 8,5 m ²
Flur:	ca. 9 m ²
Diele:	ca. 3 m ²
Abstellraum:	ca. 1,5 m ²
Balkon (50 %):	ca. 6 m ²

Wohnfläche gesamt: ca. 97 m²

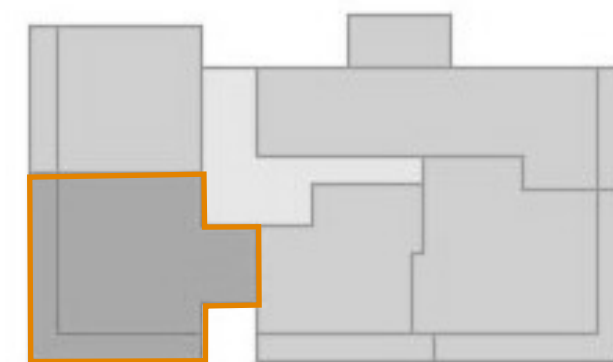
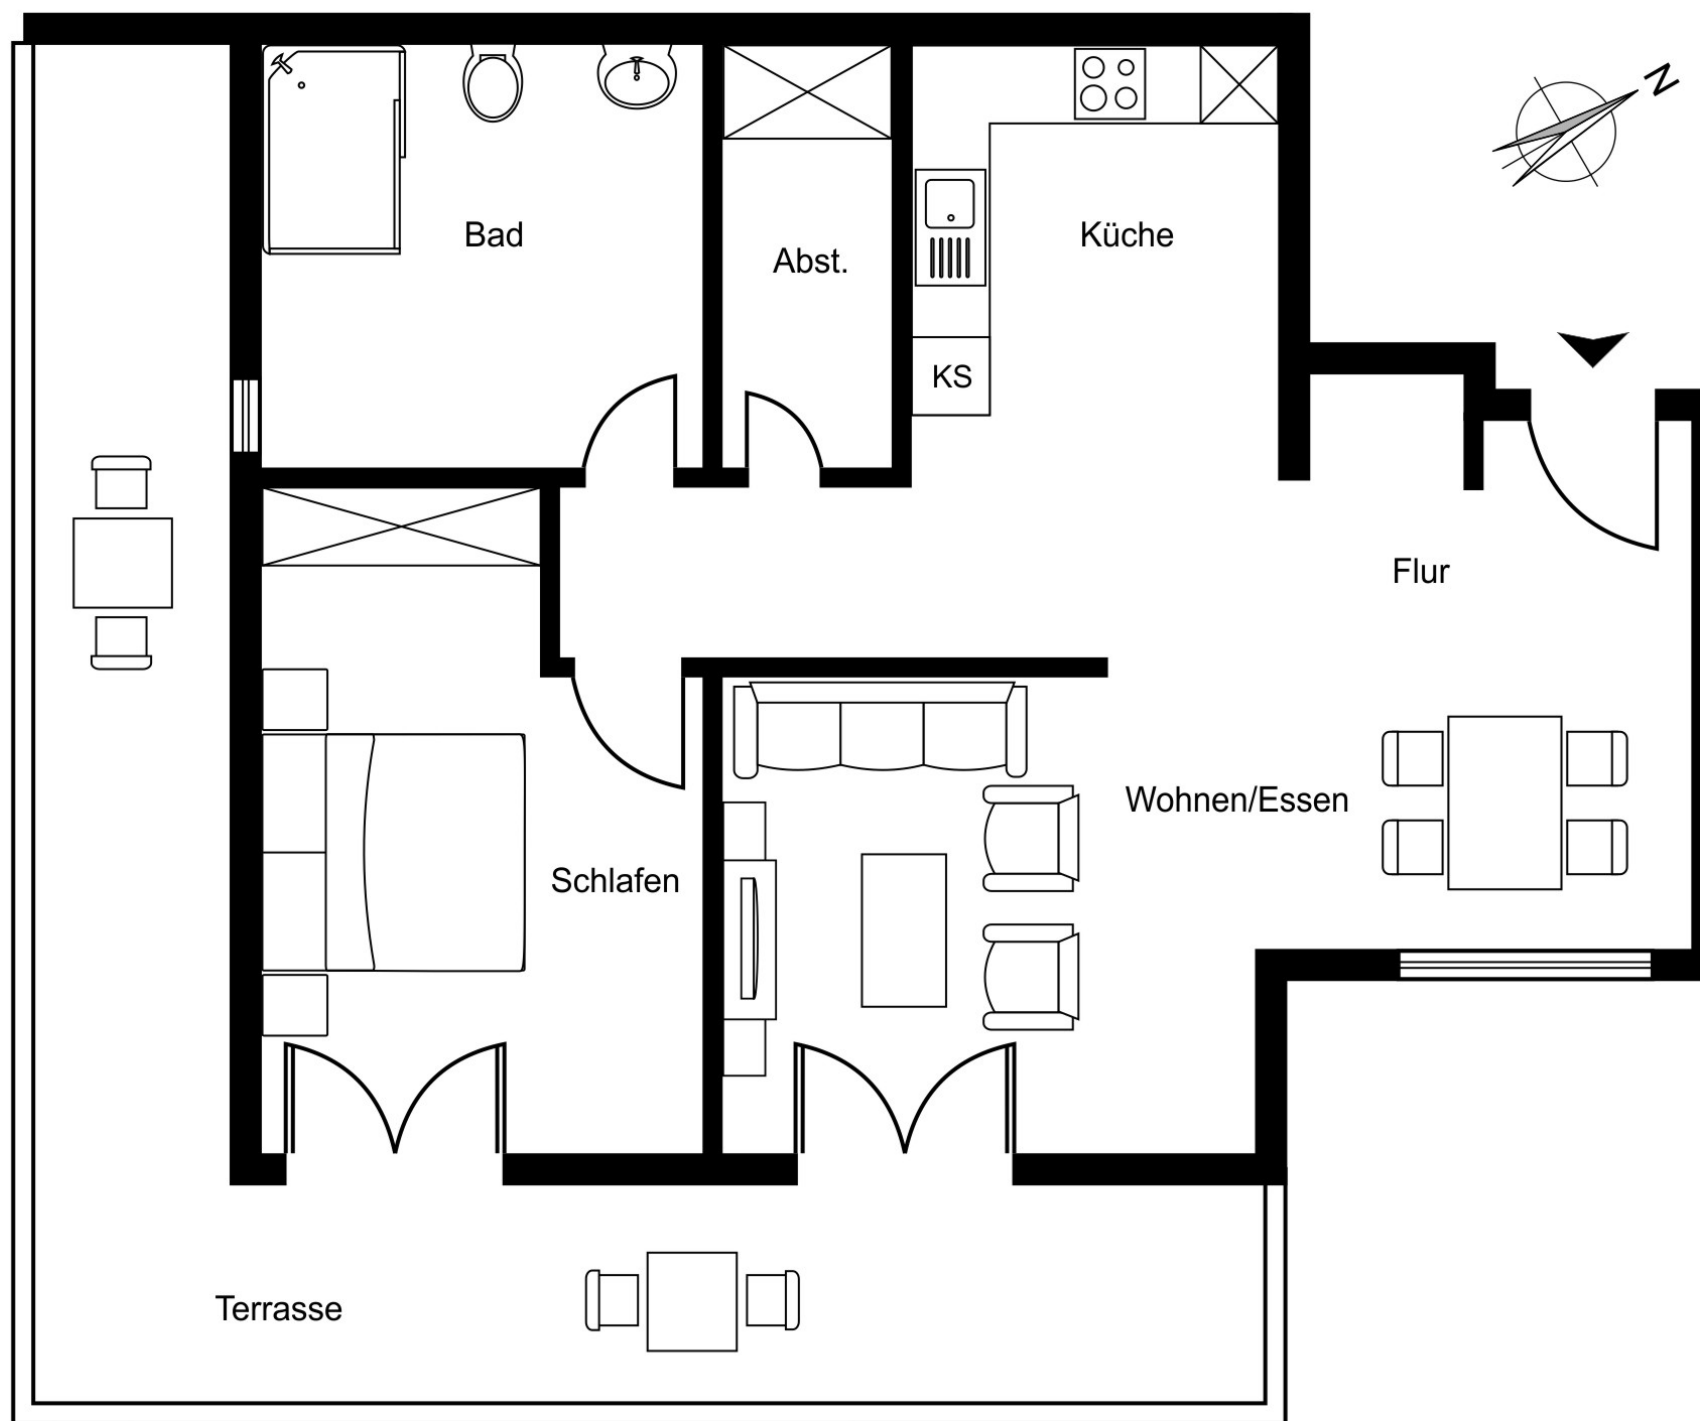


Grundriss Staffelgeschoss vorne links

Wohnung 11

Wohnen/Essen:	ca. 20,5 m ²
Schlafen:	ca. 14 m ²
Küche:	ca. 7,5 m ²
Bad:	ca. 8,5 m ²
Flur:	ca. 11,5 m ²
Abstellraum:	ca. 3,5 m ²
Terrasse (50 %):	ca. 10,5 m ²

Wohnfläche gesamt: ca. 76 m²

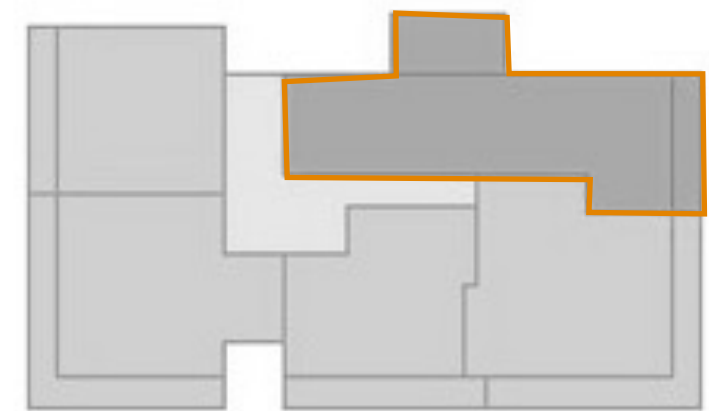
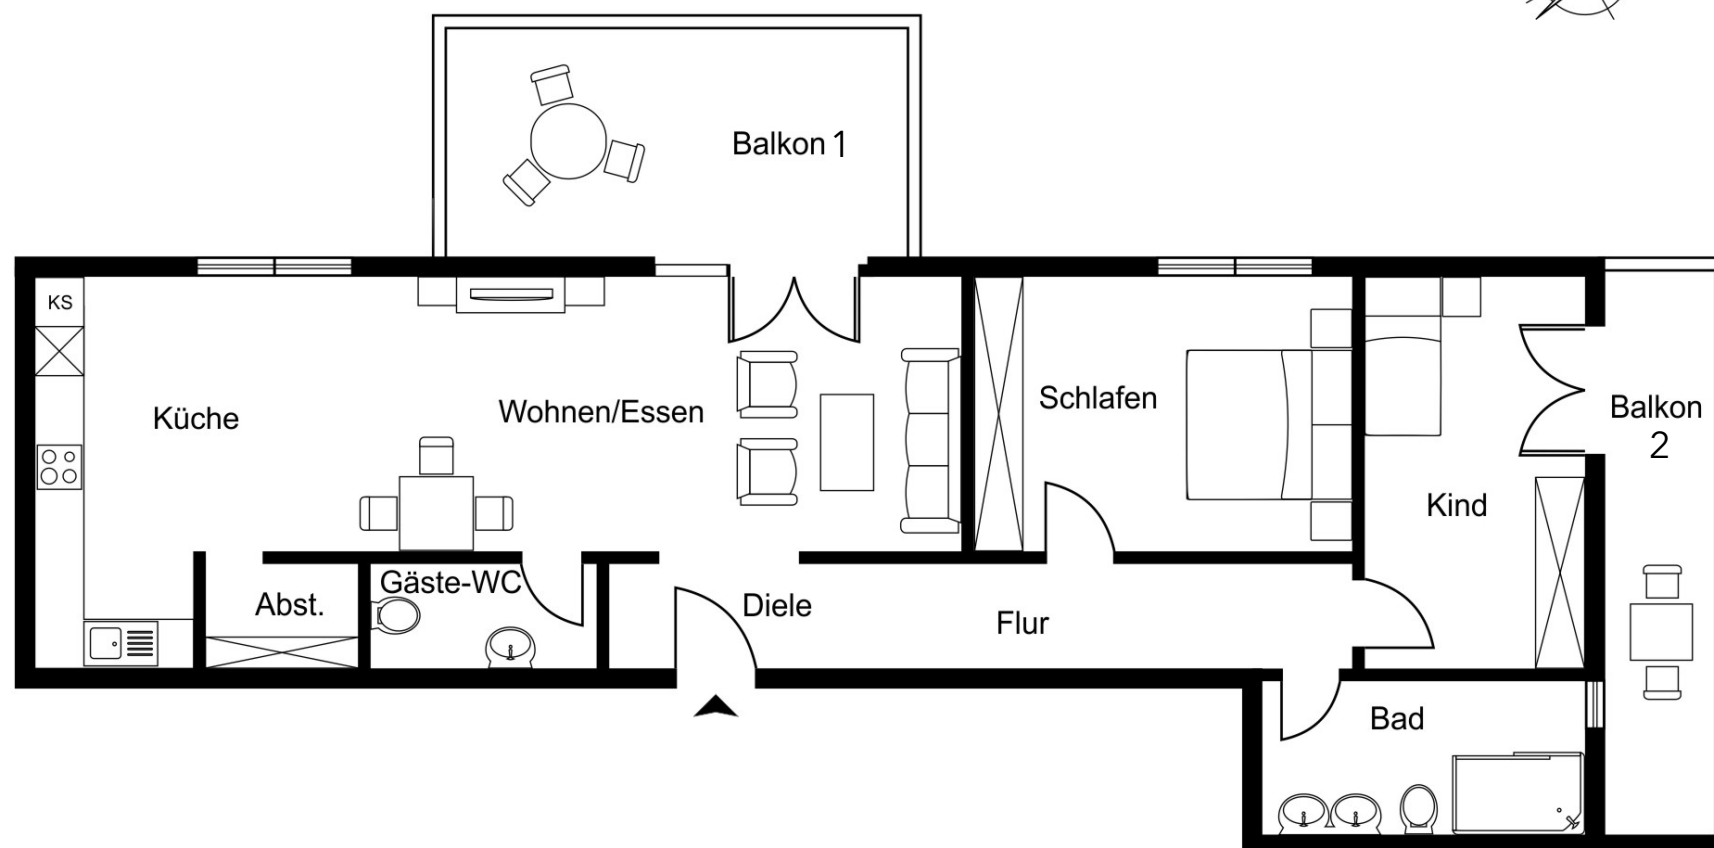


Grundriss Staffelgeschoss hinten rechts

Wohnung 13

Wohnen/Essen:	ca. 19,5 m ²
Schlafen:	ca. 12,5 m ²
Küche:	ca. 14 m ²
Kind:	ca. 10 m ²
Bad:	ca. 6 m ²
Flur:	ca. 9,5 m ²
Gäste-WC:	ca. 3 m ²
Abstellraum:	ca. 2 m ²
Balkon 1 - links (50 %):	ca. 6 m ²
Balkon 2 - rechts (50 %):	ca. 3,5 m ²

Wohnfläche gesamt: ca. 86 m²

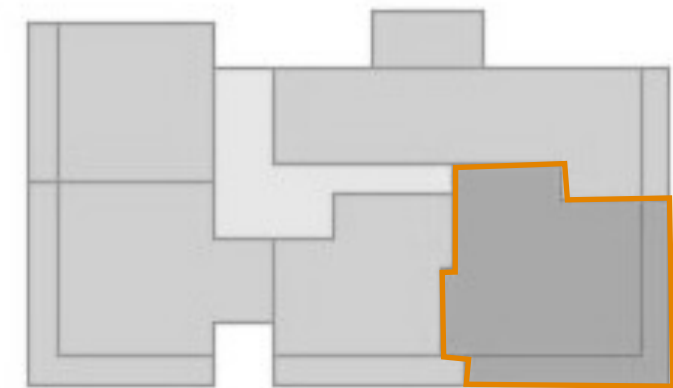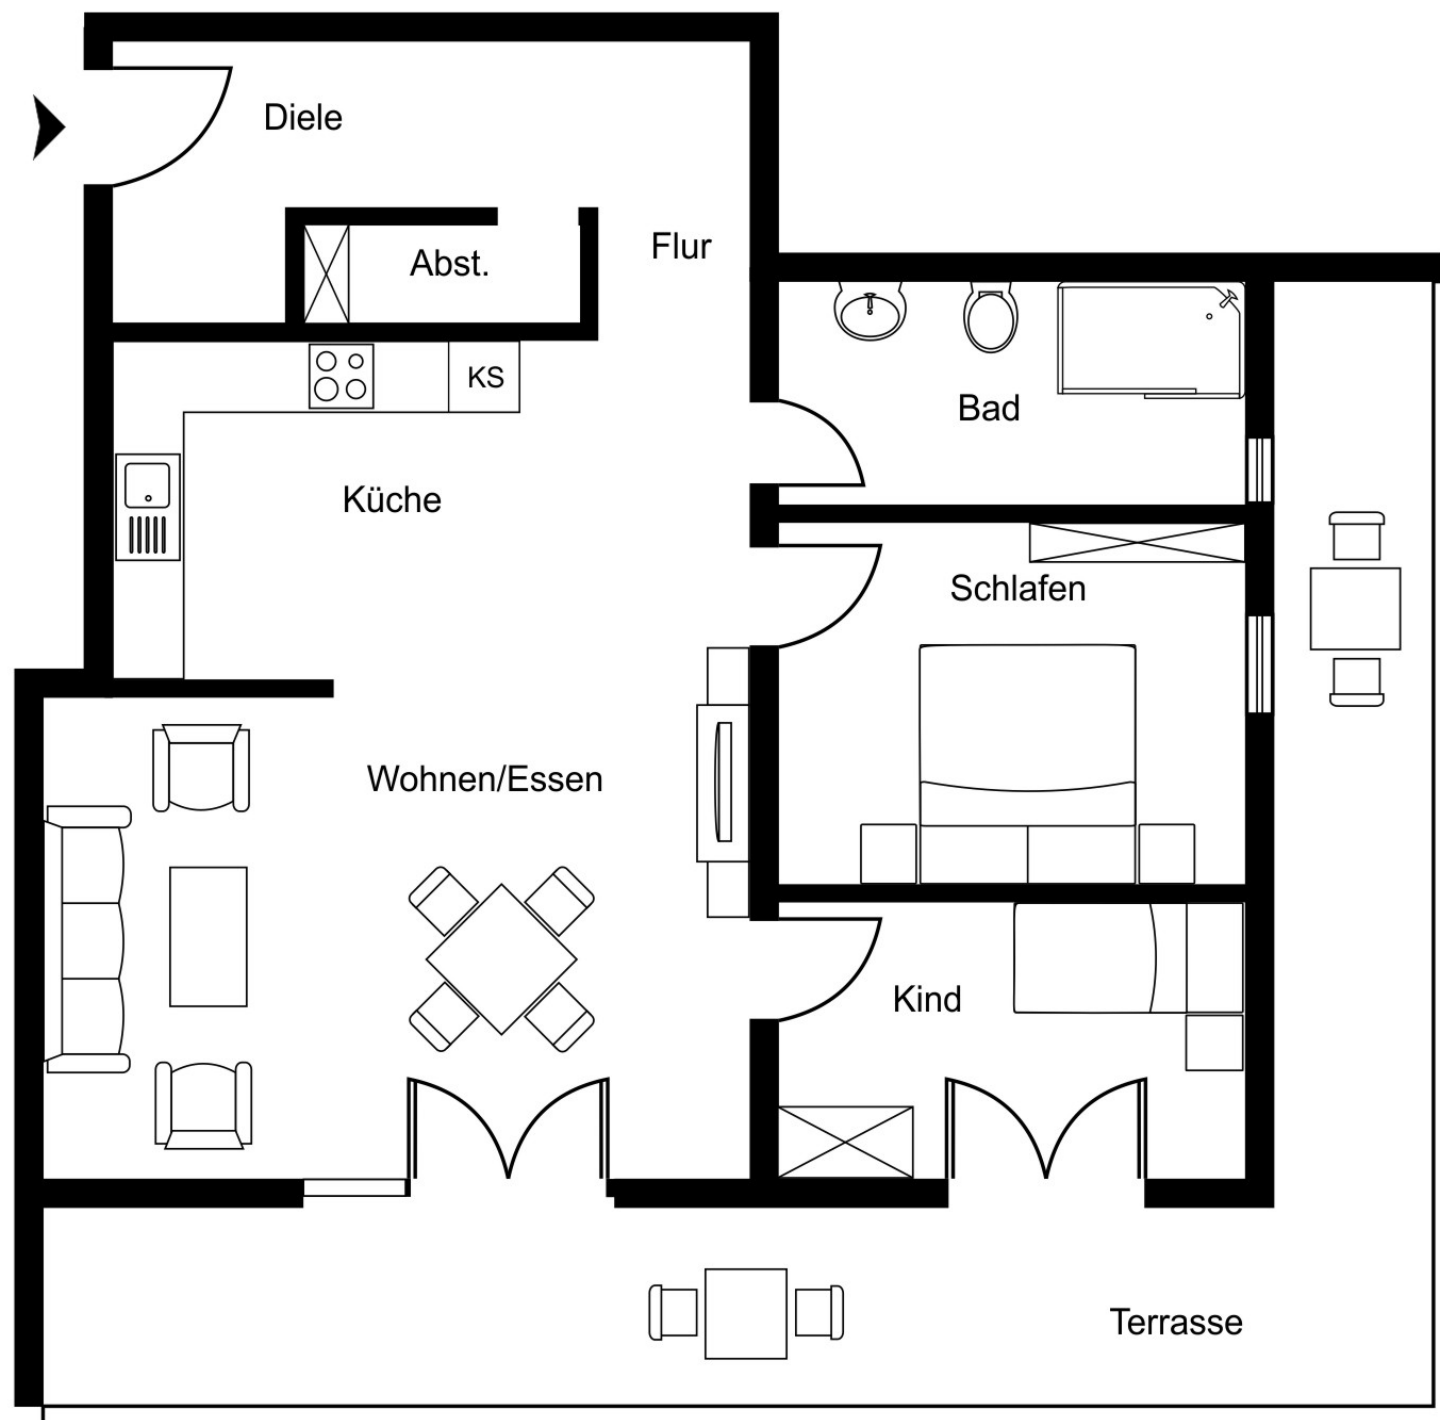

Grundriss Staffelgeschoss vorne rechts

Wohnung 14

Wohnen/Essen:	ca. 21 m ²
Schlafen:	ca. 10 m ²
Küche:	ca. 9 m ²
Kind:	ca. 9 m ²
Bad:	ca. 6 m ²
Flur:	ca. 9 m ²
Diele:	ca. 3 m ²
Abstellraum:	ca. 1,5 m ²
Terrasse (50 %):	ca. 10 m ²

Wohnfläche gesamt: ca. 79 m²