



Vermessungsverwaltung des Freistaates Sachsen

Vogtlandkreis

Postplatz 5  
08523 Plauen


# Auszug aus dem Liegenschaftskataster

Liegenschaftskarte 1:1000

Erstellt am 17.08.2020

Flurstück: 623/64  
Gemarkung: Kauschwitz (6918)

Gemeinde: Stadt Plauen  
Kreis: Vogtlandkreis

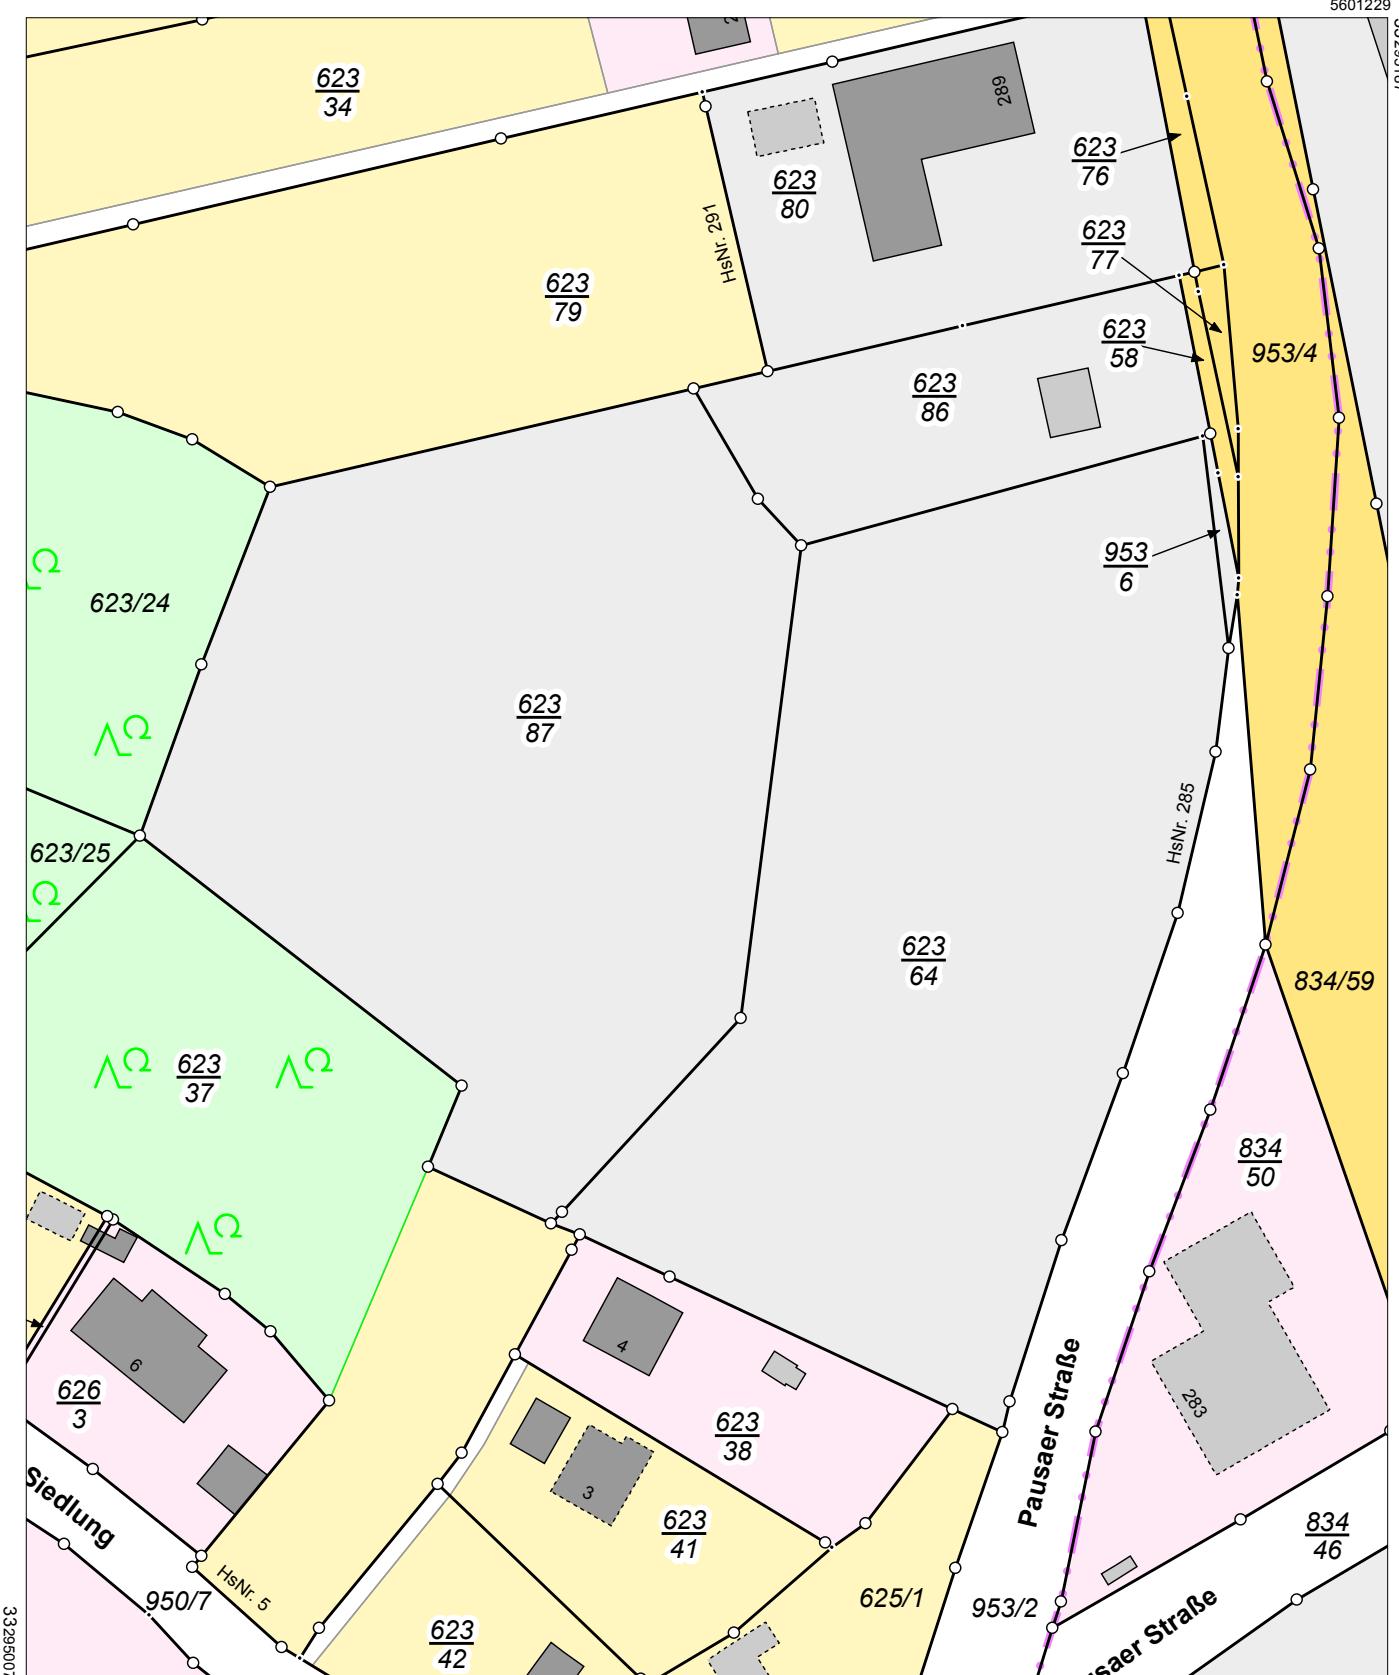

5601009

Maßstab 1:1000 0 10 20 30 Meter

Benutzung nach Maßgabe § 4 der Durchführungsverordnung zum Sächsischen Vermessungs- und Katastergesetz  
Der Auszug aus dem Liegenschaftskataster ist zur Entnahme von Maßen, insbesondere von Grenzmaßen oder Grenzabständen nicht geeignet.  
Gefertigt durch: Landratsamt Vogtlandkreis Amt für Kataster und Geoinformation, Postplatz 5, 08523 Plauen