


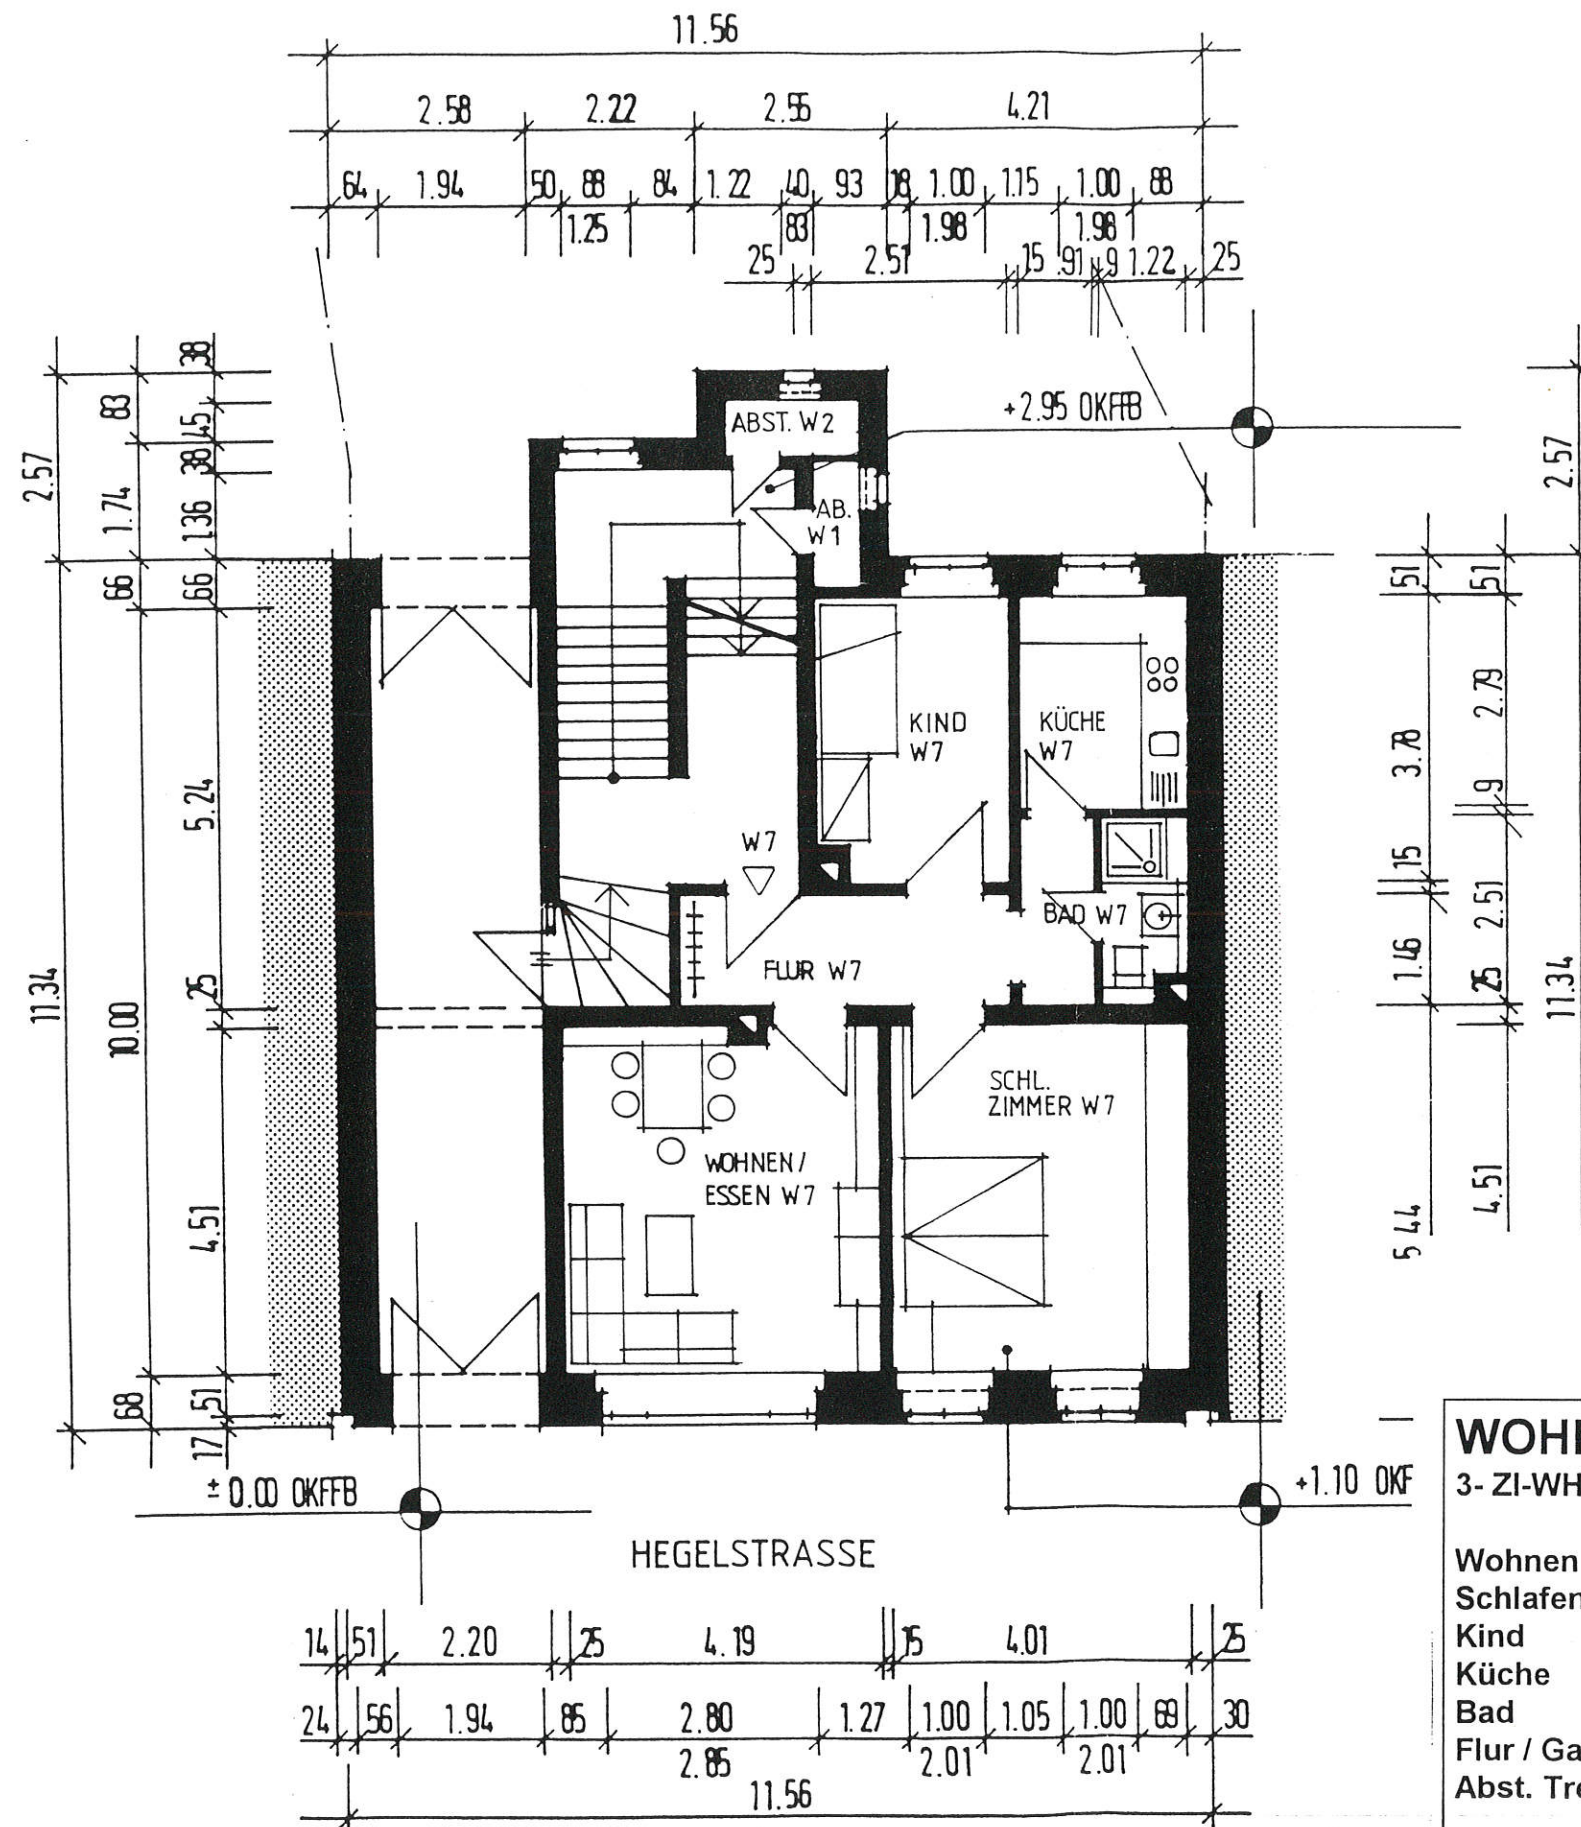

WOHNUNG W7

3-ZI-WHG

Wohnen / Essen	19.59 m ²
Schlafen	17.83 m ²
Kind	9.14 m ²
Küche	6.07 m ²
Bad	2.82 m ²
Flur / Gard.	8.55 m ²
Abst. Trepphs.	1.34 m ²

Wohnfläche 65.34 m²



**ABGESCHLOSSENHEIT
DER WOHNUNGEN**

PROJEKT

MODERNISIERUNG UND SANIERUNG WOHNHAUS

IN PLAUEN, HEGELSTRASSE 29

BAUHERR

ROSCO & VOIGT GbR

BARKENKOPPEL 64
22391 HAMBURG

Telefon 0351-4942021 - Fax 0351-4942024

PLANINHALT

ERDGESCHOSS

MASZSTAB PLAN NR. DATUM GEZEICHN.

1:100 E 104 11.11.95 MJ-CD-GZ

Ingenieurbüro für Bauwesen

Dipl. Ing. H. Dierksmeier
Architekt W. Wembacher

- Beratung
- Planung, Statik
- Bauleitung

W. Wembacher

Auf der Schmelz 18
64380 Roßdorf

Telefon 06154/81445
Telefax 06154/81850