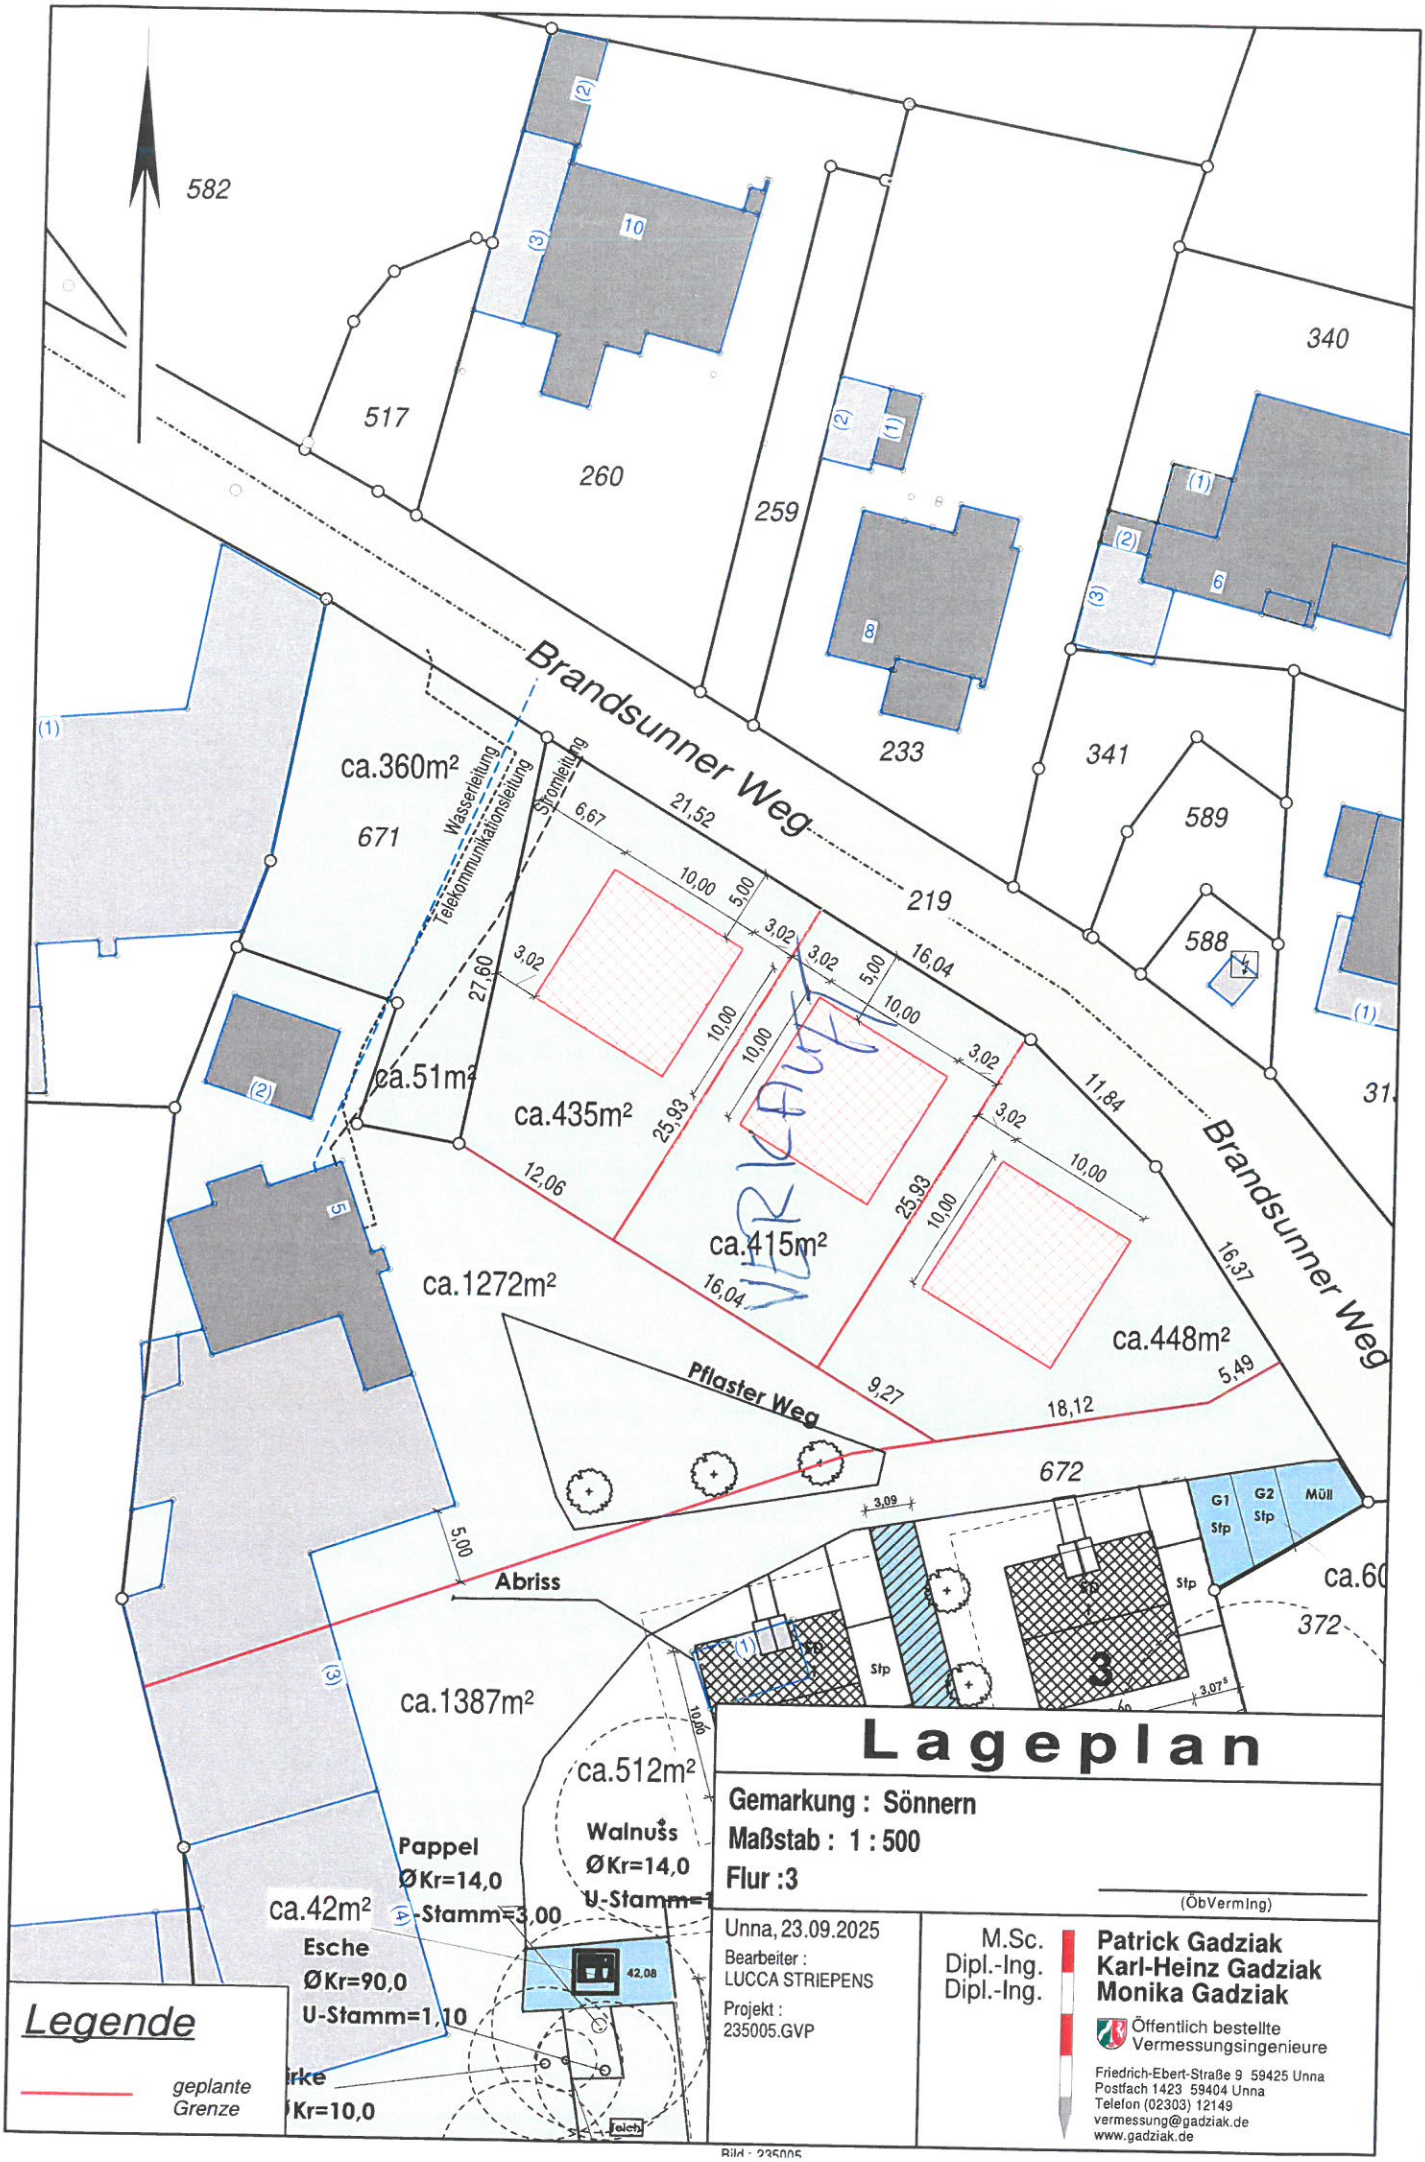

Lageplan

Gemarkung : Sönnern

Maßstab : 1 : 500

Flur :3

(ÖbVermIng)

Unna, 23.09.2025

Bearbeiter : LUCCA STRIEPENS

Projekt : 235005.GVP

M.Sc. Patrick Gadziak
Dipl.-Ing. Karl-Heinz Gadziak
Dipl.-Ing. Monika Gadziak

Öffentlich bestellte Vermessungsingenieure

Friedrich-Ebert-Straße 9 59425 Unna
Postfach 1423 59404 Unna
Telefon (02303) 12149
vermessung@gadziak.de
www.gadziak.de

Bild : 235005