


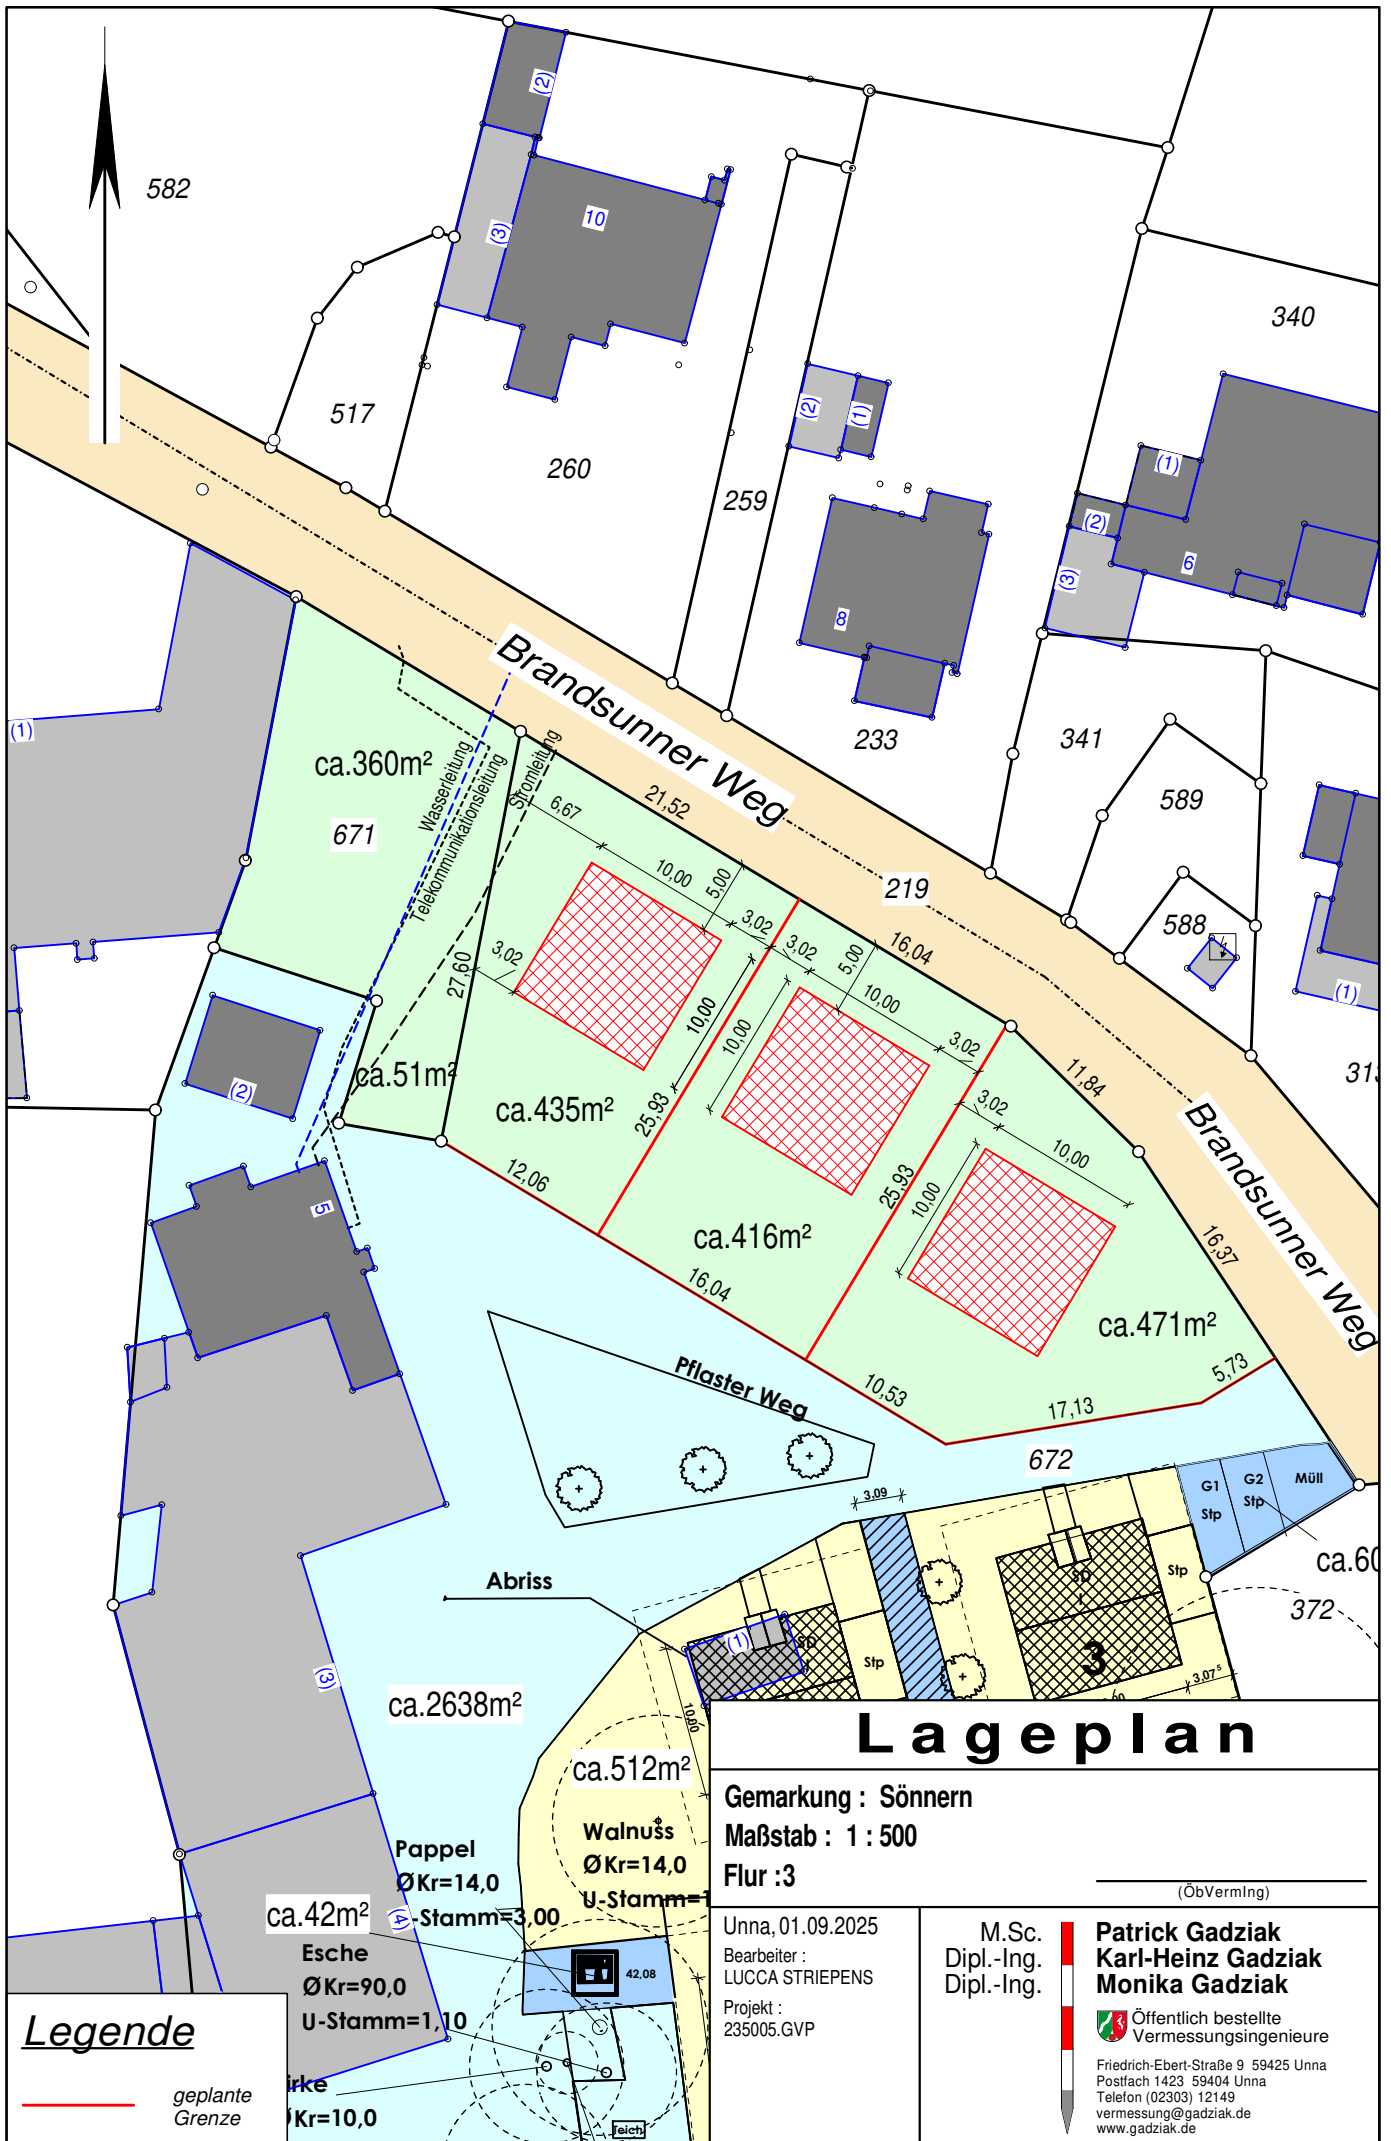

Legende

— geplante Grenze

Gemarkung : Sönnern

Maßstab : 1 : 500

Flur : 3

(ÖbVermIng)

Unna, 01.09.2025

Bearbeiter :
LUCCA STRIEPENS

Projekt :
235005.GVP

M.Sc.
Dipl.-Ing.
Dipl.-Ing.

Patrick Gadziak
Karl-Heinz Gadziak
Monika Gadziak

Öffentlich bestellte
Vermessungsingenieure

Friedrich-Ebert-Straße 9 59425 Unna
Postfach 1423 59404 Unna
Telefon (02303) 12149
vermessung@gadziak.de
www.gadziak.de

Bild : 235005