


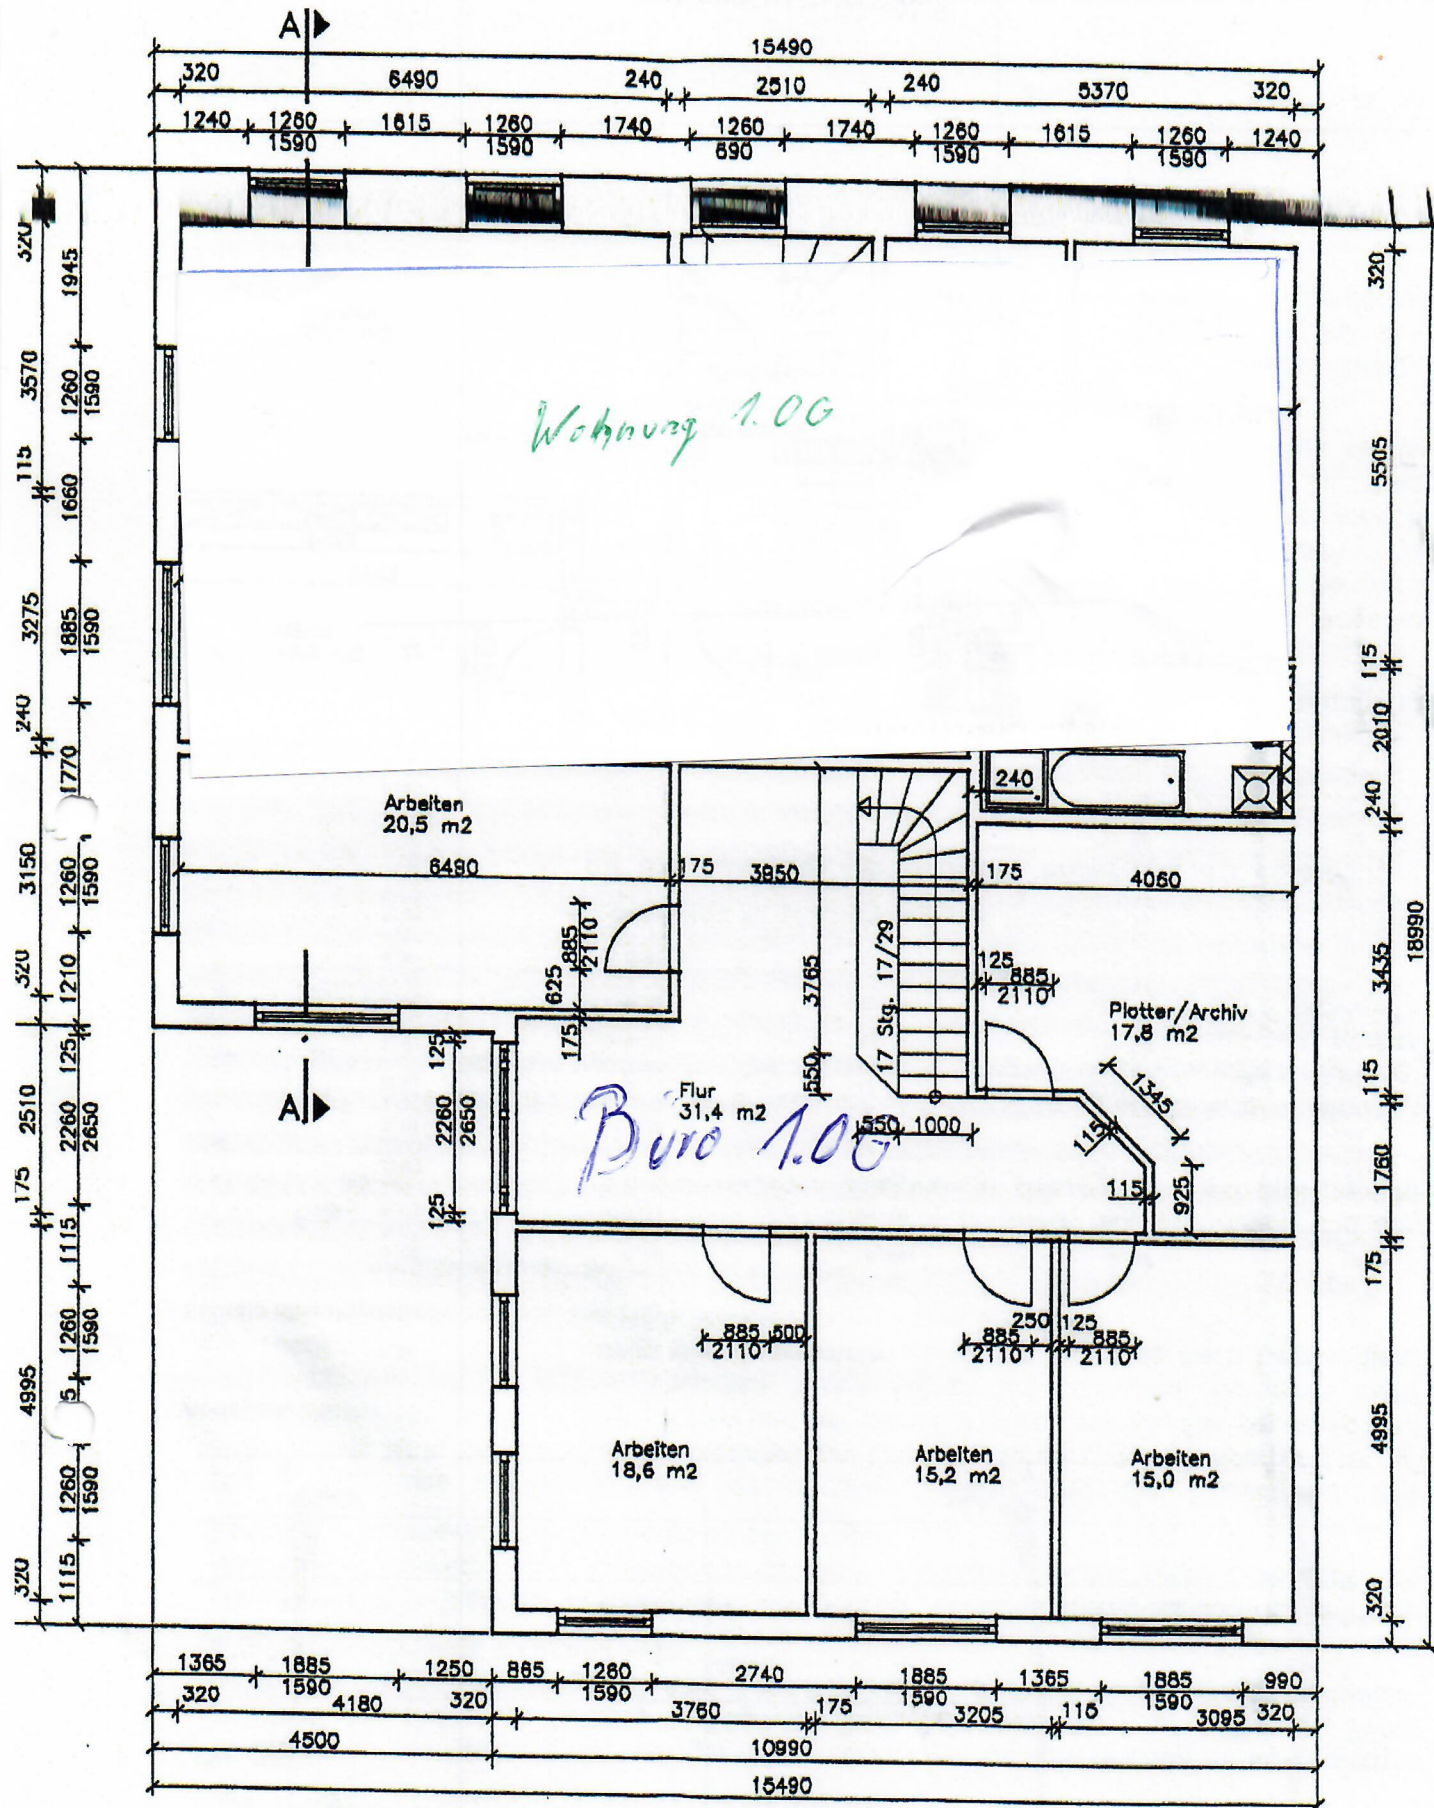

... Ausfertigung

Nr.	Art der Änderung	Datum	Name
INGENIEURBÜRO Dipl.-Ing. Joachim Thiele Planung und Beratung im Hoch-, Tief- und Verkehrsbau (VBI) Radelandweg 4-6, 17235 Neustrelitz Telefon/Telefax (03981) 443 715		Datum	Name
		bearbeitet	09/95 Jirschinetz
		gezeichnet	09/95 Jirschinetz
		geprüft:	

1.0G
Büro